


Dasu Göbel
1/4A
FIR

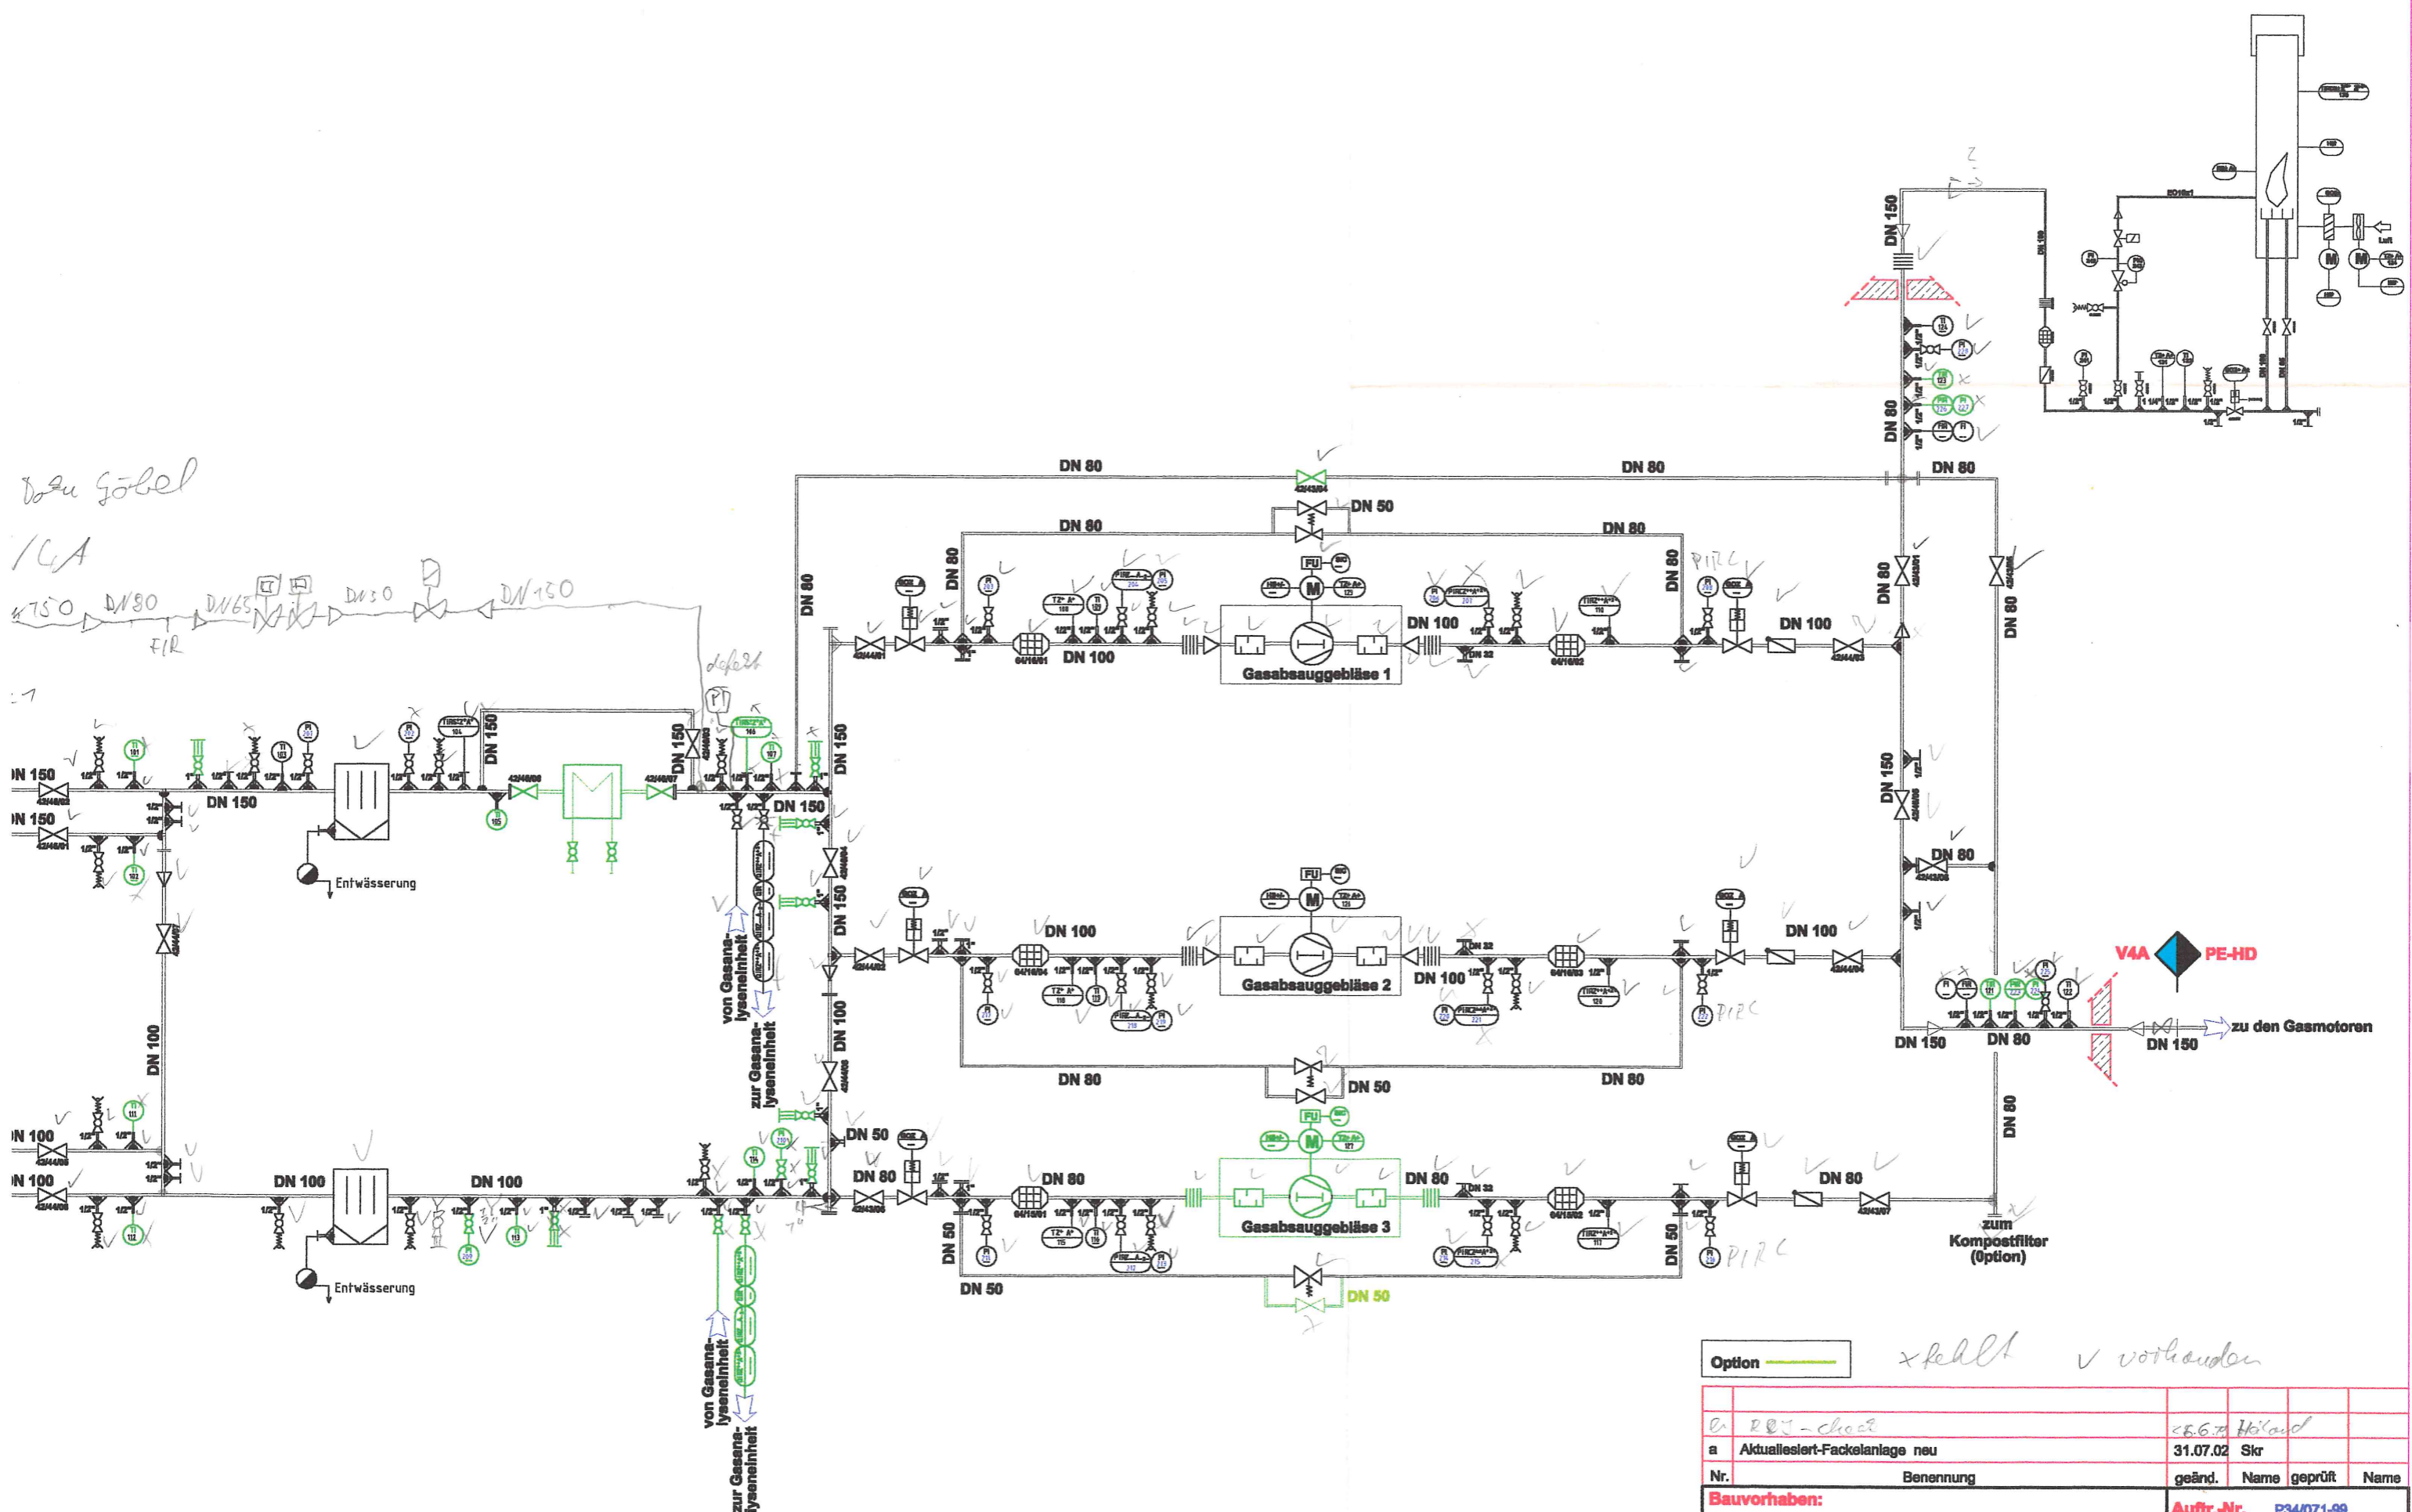

Option — x fehlt v vorhanden

Er	REJ-check	28.6.02	Holland		
a	Aktualisiert-Fackelanlage neu	31.07.02	Skf		
Nr.	Benennung	geänd.	Name	geprüft	Name
Bauvorhaben:		Auftr.-Nr.		P34/071-99	
Deponie Cröbern		Masstab.		M %	
- Gasabsaug- und Gasfackelanlage -		Plan-Nr.		01/34/01a	