



Ansicht obere Sitzreihe 1:75 Teil 1

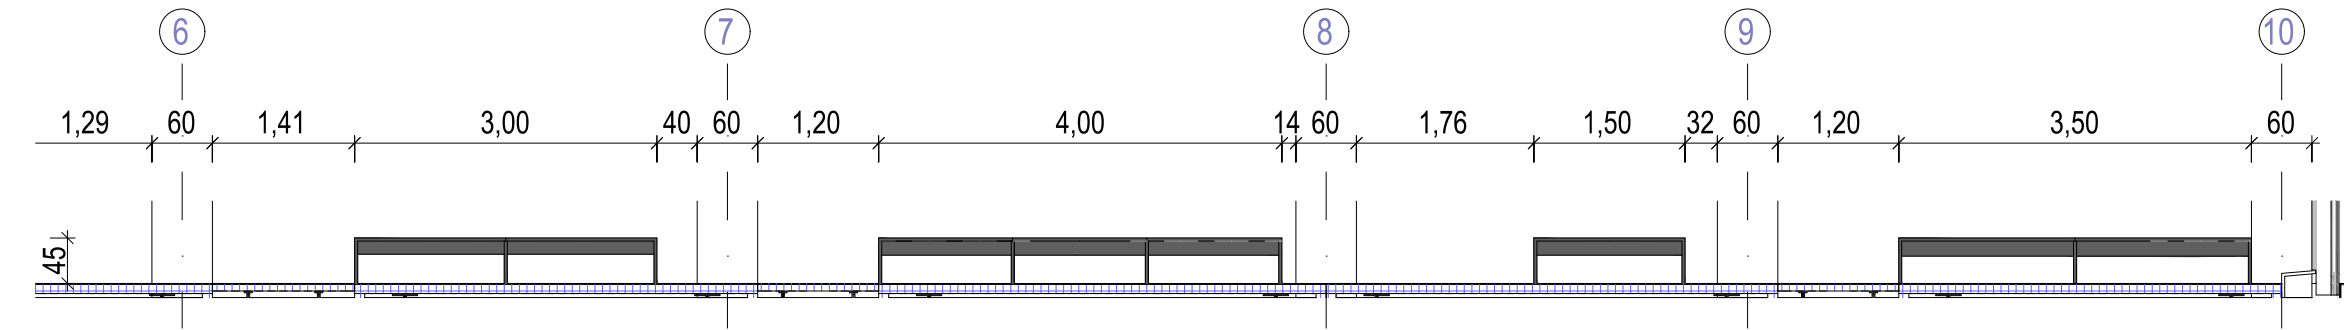

Ansicht obere Sitzreihe 1:75 Teil 2

VE3140 Tischlerarbeiten Bänke		
Typ	Länge/ m	Anzahl
Sitzplatzbank_HPL_h=45_t=40cm	1,000	1
Sitzplatzbank_HPL_h=45_t=40cm	1,500	1
Sitzplatzbank_HPL_h=45_t=40cm	2,000	1
Sitzplatzbank_HPL_h=45_t=40cm	3,000	1
Sitzplatzbank_HPL_h=45_t=40cm	3,000	1
Sitzplatzbank_HPL_h=45_t=40cm	3,500	1
Sitzplatzbank_HPL_h=45_t=40cm	3,500	1
Sitzplatzbank_HPL_h=45_t=40cm	4,000	1
Sitzplatzbank_HPL_h=45_t=40cm	4,000	1
Grand total: 9	25,50 lfm	

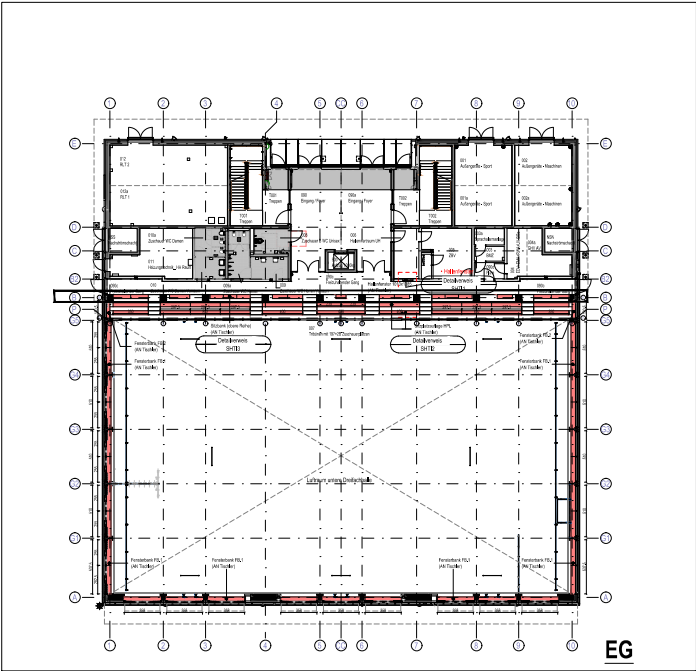

PLAN- Verortung Sitzbänke -Maßstab 1:750

siehe auch Plan SHTI4 für Detail

A	Grundlage Ausschreibung Tischler	10.04.2024	
Index	Änderungen	Datum	Name

Zur Verifizierung des Planes können Anbindemaße der Fenster und Türen bzw. nicht vermaßte Elemente oder Bereiche aus dem Plan abgegriffen werden.

Objekt

Schulzentrum Gerichtsweg
Sporthalle (SH)
Gerichtsweg 13
04103 Leipzig

Auftraggeber


Stadt Leipzig
Amt für Gebäudemanagement

04092 Leipzig

Architekt

Fachplaner

Freigabestatus

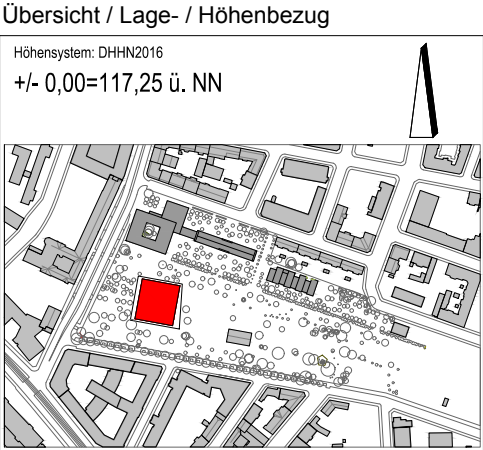

STADT LEIPZIG NEUES RATHAUS
04092 LEIPZIG
- Amt für Gebäudemanagement -

Planbezeichnung
Inhalt_Plannummer_Maßstab_Index
DE90_SHTI3_75_A
Sporthalle - Detail Tischler EG Tribünensitzbänke

Leistungsphase:
5 - Ausführungsplanung

Datei: Liegenschaft_Gebäude_GT_L_GEW_INHA_INDEX
013882g004_5_ARC_DE90_A

gezeichnet: IT Datum: 04/09/24 Format: A3 297x420mm

Blattnr.: SHTI3
Maßstab: 1:75