


Estrich Typ
B08

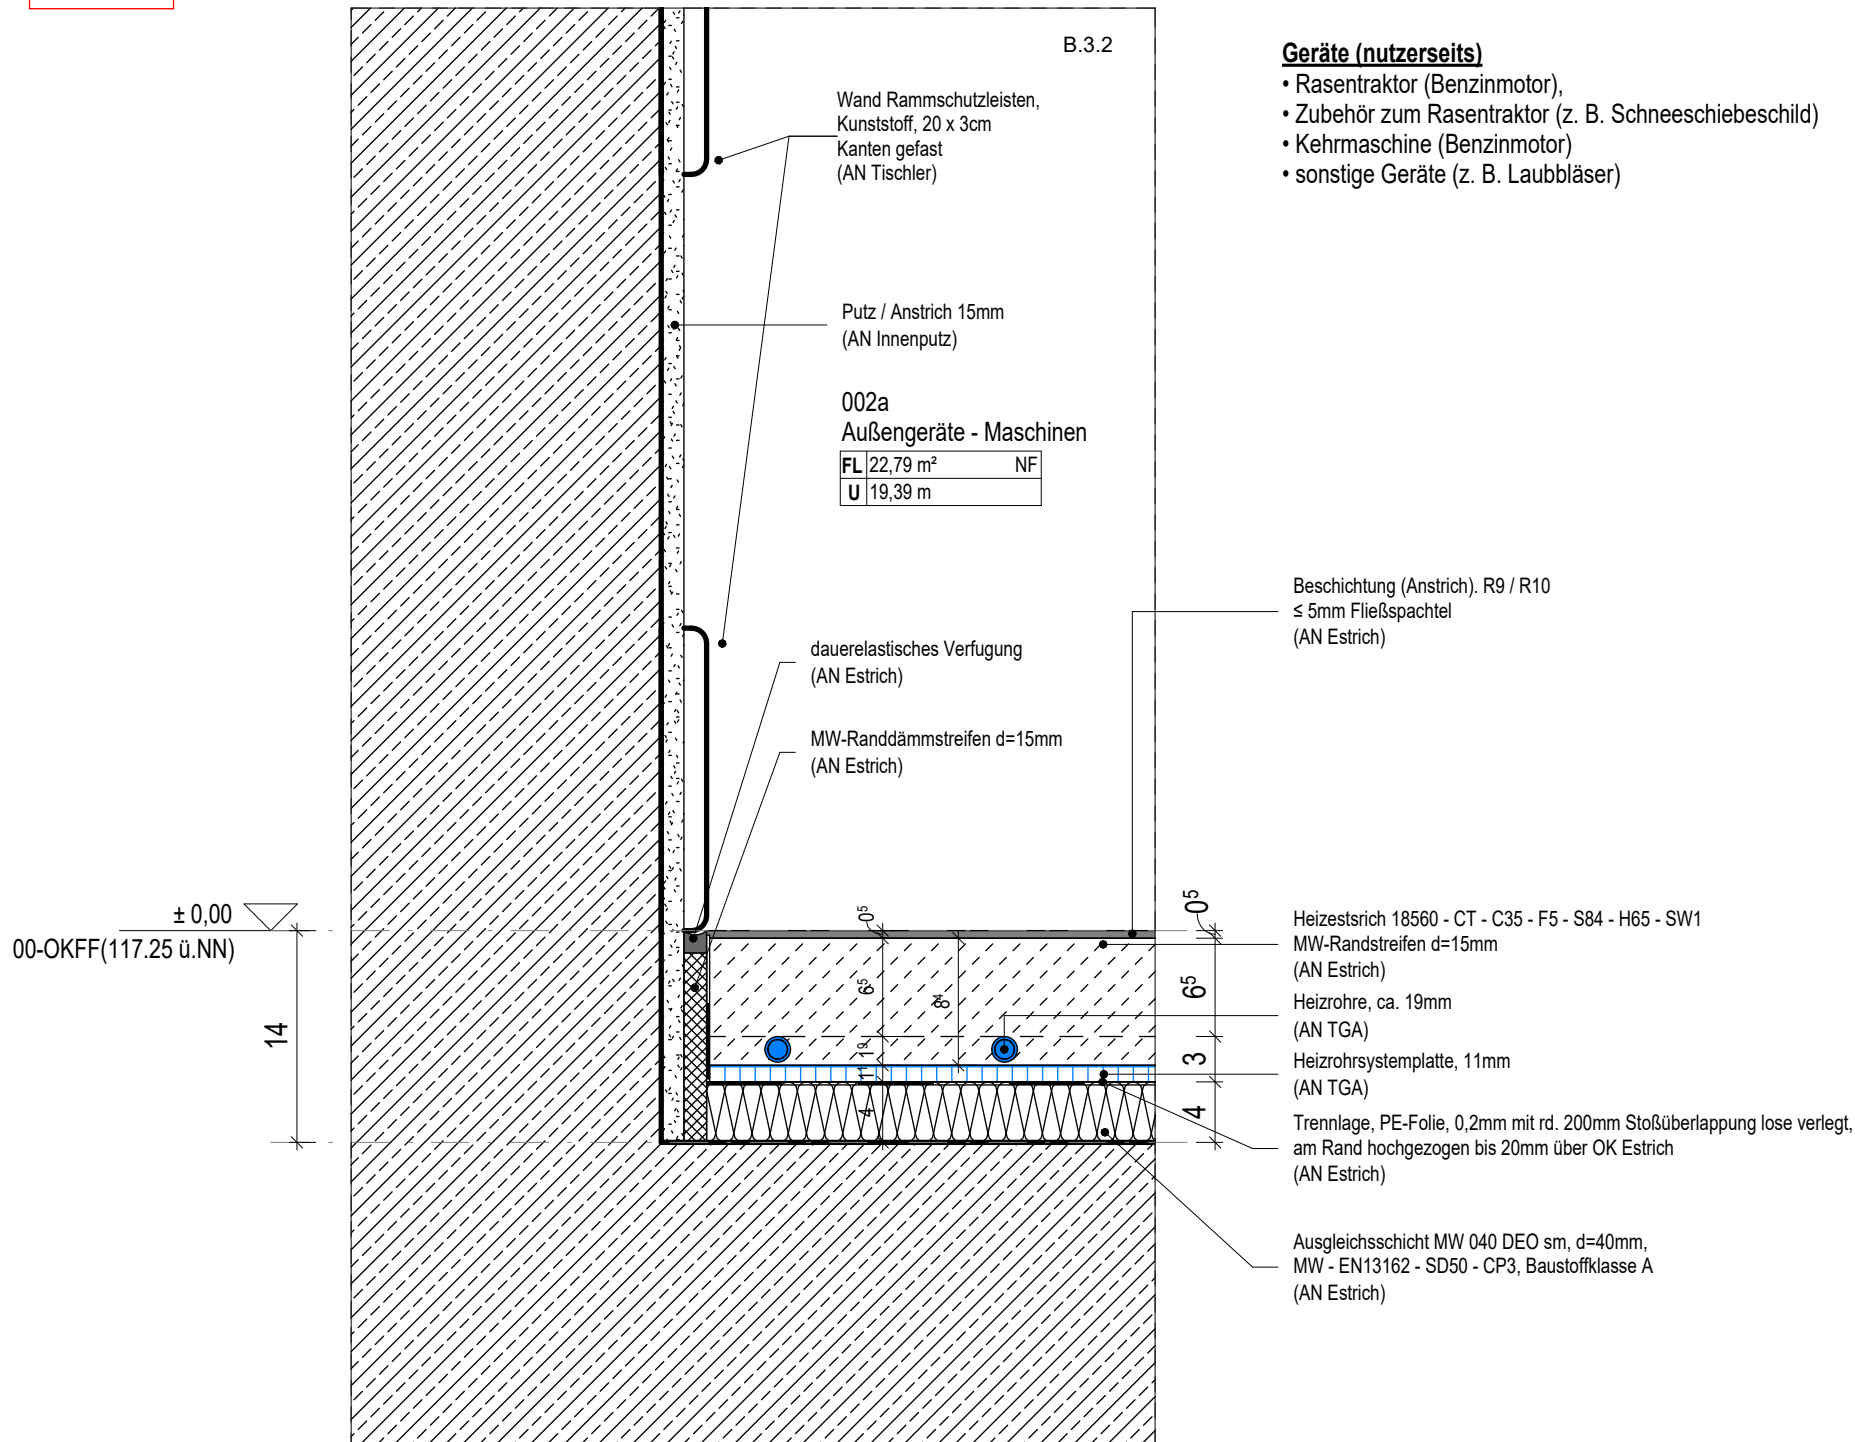

Geräte (nutzerseits)

- Rasentraktor (Benzinmotor),
- Zubehör zum Rasentraktor (z. B. Schneeschiebeschild)
- Kehrmaschine (Benzinmotor)
- sonstige Geräte (z. B. Laubbläser)

Maße L x B x H ca. 3,5 x 1,5 x 1,5 m,
Maße L x B x H ca. 1,5 x 1 x 0,5 m,
Maße L x B x H ca. 1,5 x 1,2 x 1,5 m,

A	Grundlage Ausschreibung Estrich	27.10.2023	
Index	Änderungen	Datum	Name

Zur Verifizierung des Planes können Anbindemaße der Fenster und Türen bzw. nicht vermaßte Elemente oder Bereiche aus dem Plan abgegriffen werden.

Objekt

Schulzentrum Gerichtsweg
Sporthalle (SH)
Gerichtsweg 13
04103 Leipzig

Auftraggeber

Stadt Leipzig
Amt für Gebäudemanagement
04092 Leipzig


Architekt

Fachplaner

Freigabestatus

Übersicht / Lage- / Höhenbezug

Höhensystem: DHHN2016
+/- 0,00=117,25 ü. NN

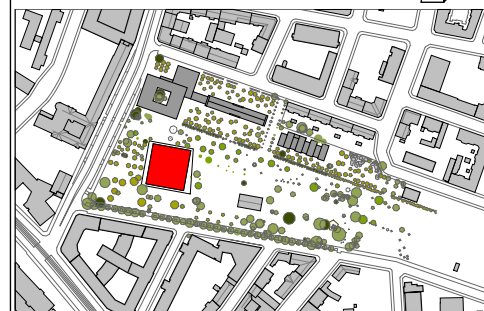

STADT LEIPZIG

NEUES RATHAUS
04092 LEIPZIG

- Amt für Gebäudemanagement -

Planbezeichnung

Inhalt, Plannummer, Maßstab, Index

DE40_SHB41_5_A

Sporthalle - Detail Fußbodenaufbau EG Lagerräume Außengeräte und Maschinen - Beschichtung

Leistungsphase:

5 - Ausführungsplanung

Datei: Liegenschaft_Gebäude_GT_L_GEW_INHA_INDEX

013882g004_3_ARC_DE40_A

Blattnr.:

SHB41

gezeichnet:
IT

Datum:
12.09.2023

Format:
A3
297x420mm

Maßstab:
1:5