



Detail / Plan Sitzauflage SHTI2-Teil1 - Maßstab 1:75

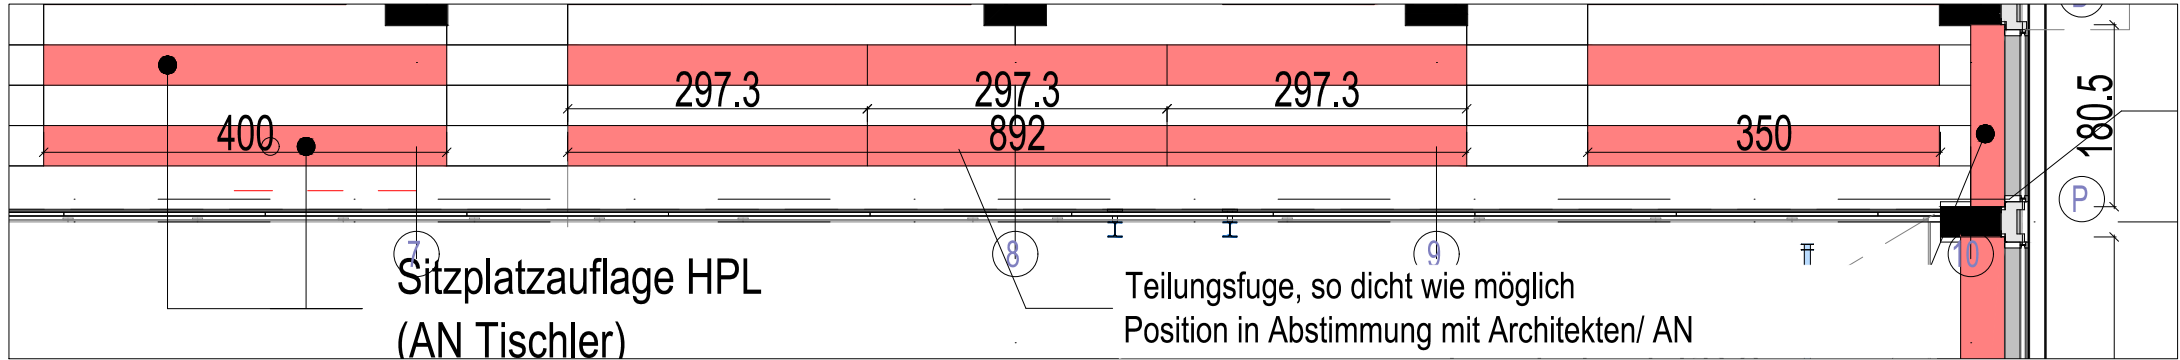


Detail / Plan Sitzauflage SHTI2-Teil 2 - Maßstab 1:75

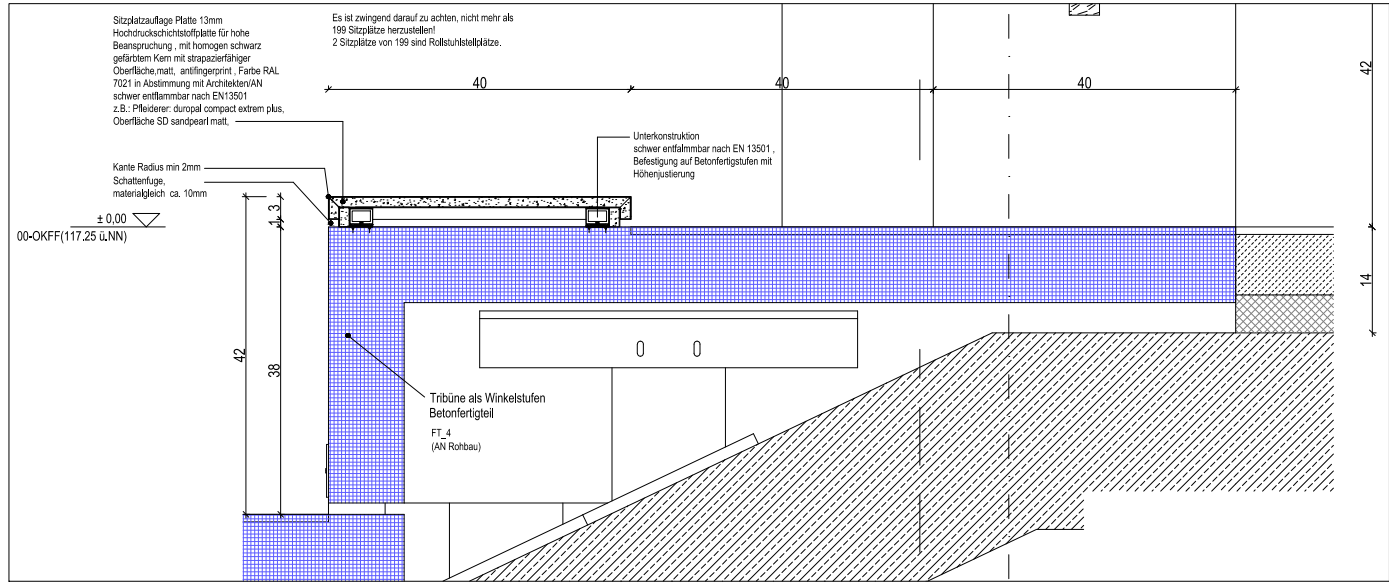

Detail / Schnitt Sitzauflage SHTI2- Maßstab 1:10

VE3140 Tischlerarbeiten Sitzauflagen		
Typ	Länge/ m	Anzahl
Sitzplatzauflage_HPL_h=4_t=40cm	3,50	4
Sitzplatzauflage_HPL_h=4_t=40cm	8,92	4
Sitzplatzauflage_HPL_h=4_t=40cm	4,00	4
Sitzplatzauflage_HPL_h=4_t=40cm	4,78	2
Grand total: 16	75,24 lfm	

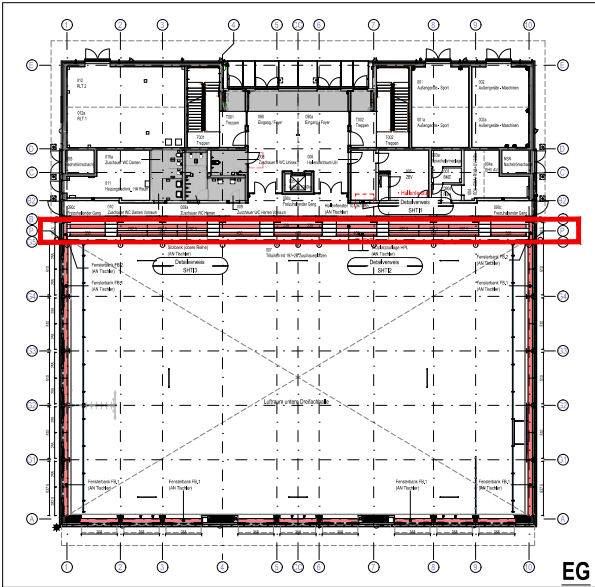

Übersichtsplan- Maßstab 1:750

A	Grundlage Ausschreibung Tischler	10.04.2024	
Index	Änderungen	Datum	Name

Zur Verifizierung des Planes können Anbindemaße der Fenster und Türen bzw. nicht vermaßte Elemente oder Bereiche aus dem Plan abgegriffen werden.

Objekt

Schulzentrum Gerichtsweg
Sporthalle (SH)
Gerichtsweg 13
04103 Leipzig

Auftraggeber


Stadt Leipzig
Amt für Gebäudemanagement

04092 Leipzig

Architekt

Fachplaner

Freigabestatus

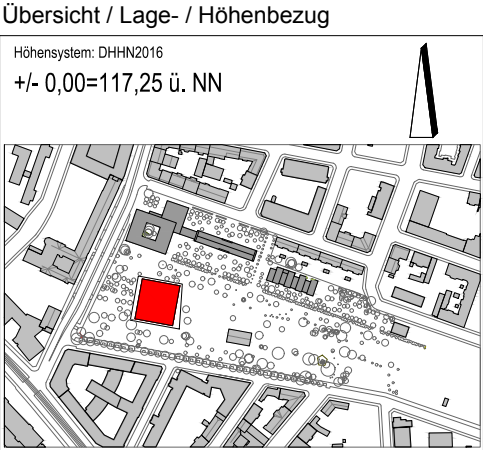

STADT LEIPZIG NEUES RATHAUS
04092 LEIPZIG

- Amt für Gebäudemanagement -

Planbezeichnung

Inhalt_Plannummer_Maßstab_Index
DE90_SHTI2_10_A
Sporthalle - Detail Tischler EG Tribünensitzplatzauflage

Leistungsphase:

5 - Ausführungsplanung

Datei: Liegenschaft_Gebäude_GT_L_GEW_INHA_INDEX
013882g004_5_ARC_DE90_A

gezeichnet: IT/ KS

Datum: 10.04.24

Format: A3
297x420mm

Blattnr.: SHTI2

Maßstab: 1:10/ 1:75