


Ansicht Hallenwartfenster 1:20

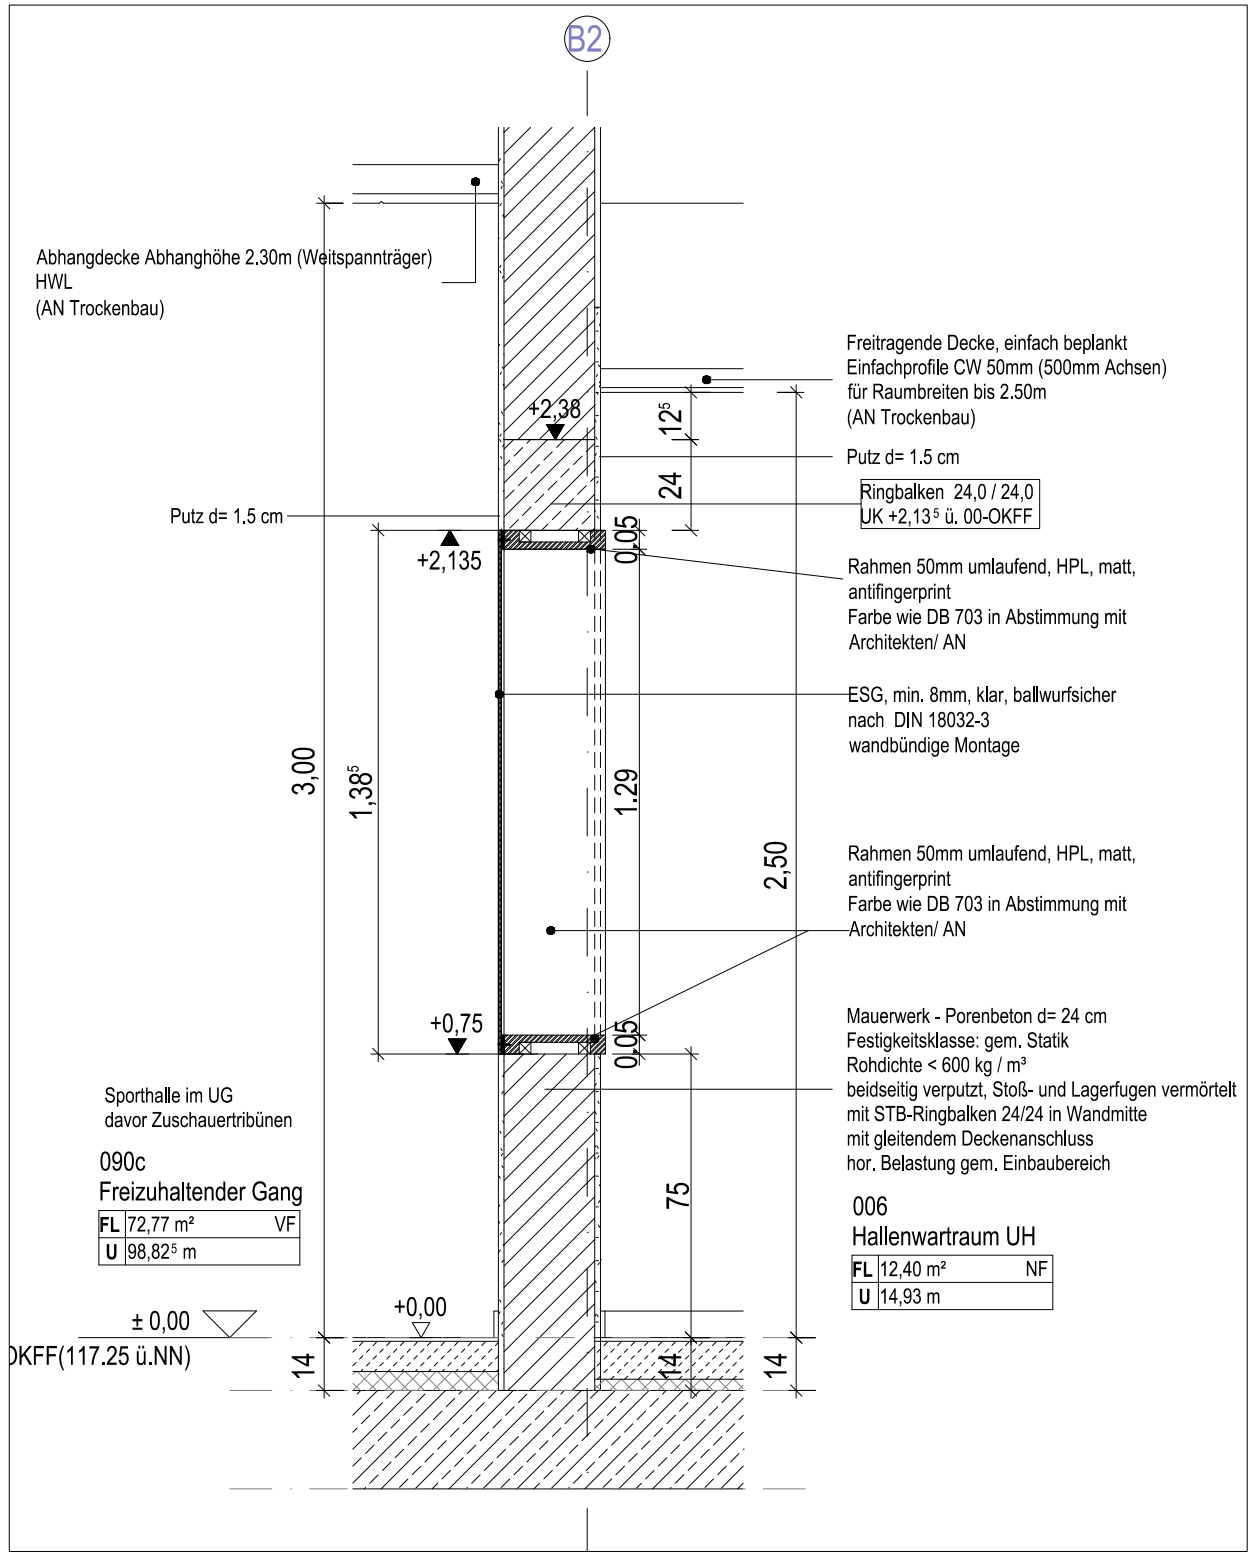


Schnitt Hallenwartfenster 1:20

Anforderungen an Hallenwartraumfenster:

- Brandschutz: kein
Schallschutz: kein
Verglasung: ballwurfsicher nach DIN 18032-3
Rahmen: Trägerplatte mit HPI , matt,
Farbe wie RAL 7021 in Abstimmung
mit Architekten/ AN

siehe Übersichtsplan für Verortung

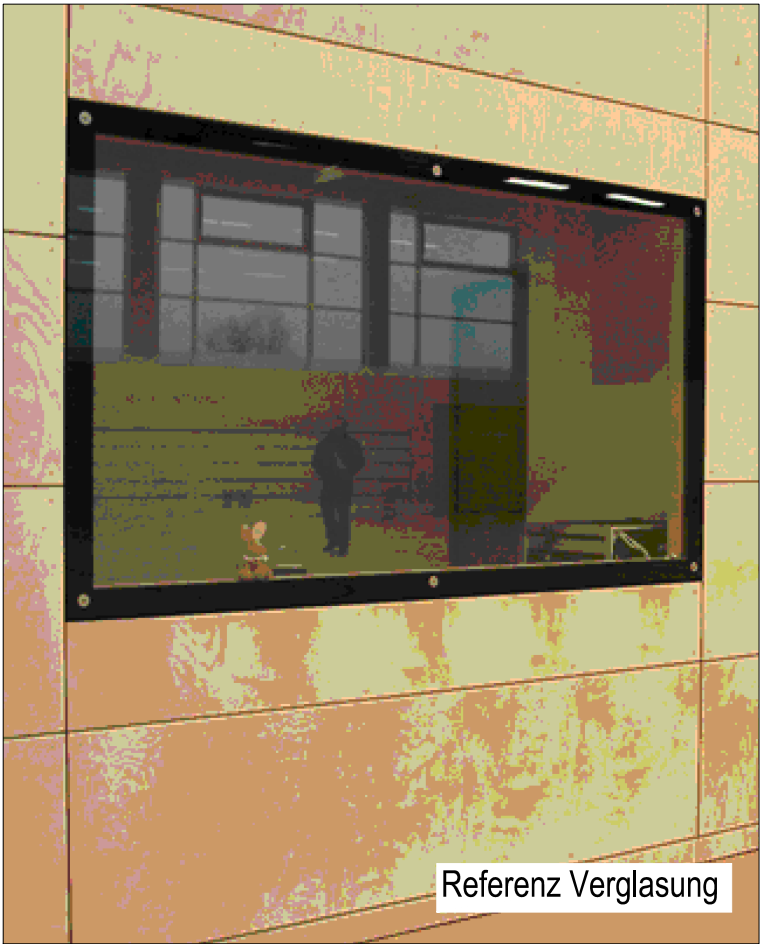

A	Grundlage Ausschreibung Tischler	10.04.2024	
Index	Änderungen	Datum	Name

Zur Verifizierung des Planes können Anbindemaße der Fenster und Türen bzw. nicht vermaßte Elemente oder Bereiche aus dem Plan abgegriffen werden.

Objekt

Schulzentrum Gerichtsweg
Sporthalle (SH)
Gerichtsweg 13
04103 Leipzig

Auftraggeber


Stadt Leipzig
Amt für Gebäudemanagement

04092 Leipzig

Architekt

Fachplaner

Freigabestatus

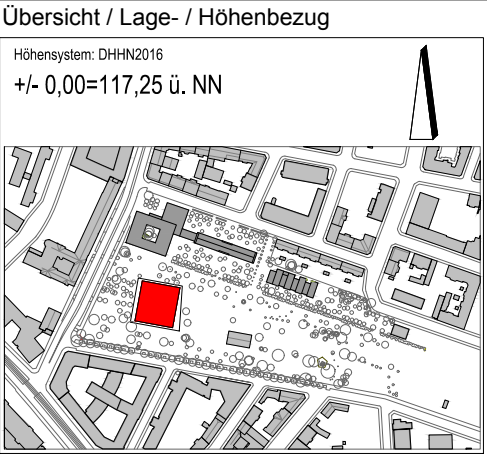

STADT LEIPZIG
NEUES RATHAUS
04092 LEIPZIG
- Amt für Gebäudemanagement -

Planbezeichnung

Inhalt, Plannummer, Maßstab, Index
DE90_SHT11_20_A
Sporthalle - Detail Tischler EG Hallenwartfenster

Leistungsphase:

5 - Ausführungsplanung

Datei: Liegenschaft, Gebäude, GT, L, GEW, INHA, INDEX
013882g004_5_ARC_DE90_A

gezeichnet: IT/ KS

Datum: 10.04.2024

Format: A3
297x420mm

Blattnr.: SHT11

Maßstab: 1:20