


Detail Fensterbänke Fb01 -Maßstab 1:5

VE3140 Tischlerarbeiten Fensterbänke FB1		
Typ	Länge/ m	Anzahl
Fensterbank H:23cm, T:43.5cm	3,58	9
Fensterbank H:23cm, T:43.5cm	5,375	2
Fensterbank H:23cm, T:43.5cm	5,1	8

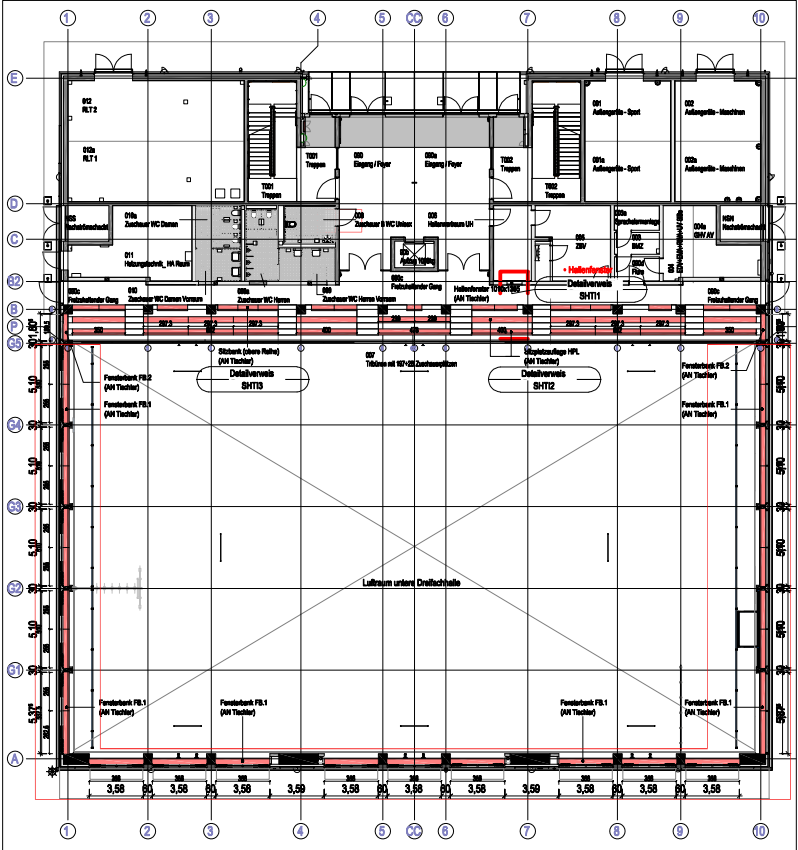

PLAN- Verortung Fensterbänke -Maßstab 1:500

A Grundlage Ausschreibung Tischler		22.04.2024	
Index	Änderungen	Datum	Name
Zur Verifizierung des Planes können Anbindemaße der Fenster und Türen bzw. nicht vermaßte Elemente oder Bereiche aus dem Plan abgegriffen werden.			

Objekt

Schulzentrum Gerichtsweg
Sporthalle (SH)
Gerichtsweg 13
04103 Leipzig


Auftraggeber

Stadt Leipzig
Amt für Gebäudemanagement
04092 Leipzig

Architekt

Fachplaner

Freigabestatus

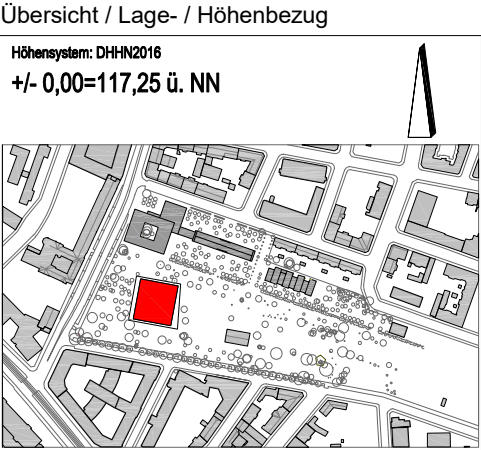

STADT LEIPZIG
- Amt für Gebäudemanagement -

NEUES RATHAUS
04092 LEIPZIG

Planbezeichnung

Inhalt: Plannummer Maßstab Index
DE90_SHT15+6_5_A
Sporthalle - Detail Tischler Fensterbänke FB1

Leistungsphase:

5 - Ausführungsplanung

Datei: Liegenschaft_Gebäude_GT_L_GEW_INHA_INDEX
013882g004_5_ARC_DE90_A

gezeichnet: KS

Datum: 22.04.2024

Format: A3
297x420mm

Blattnr.: SHT15

Maßstab: 1:5/ 1:500