


Estrich Typ
B01

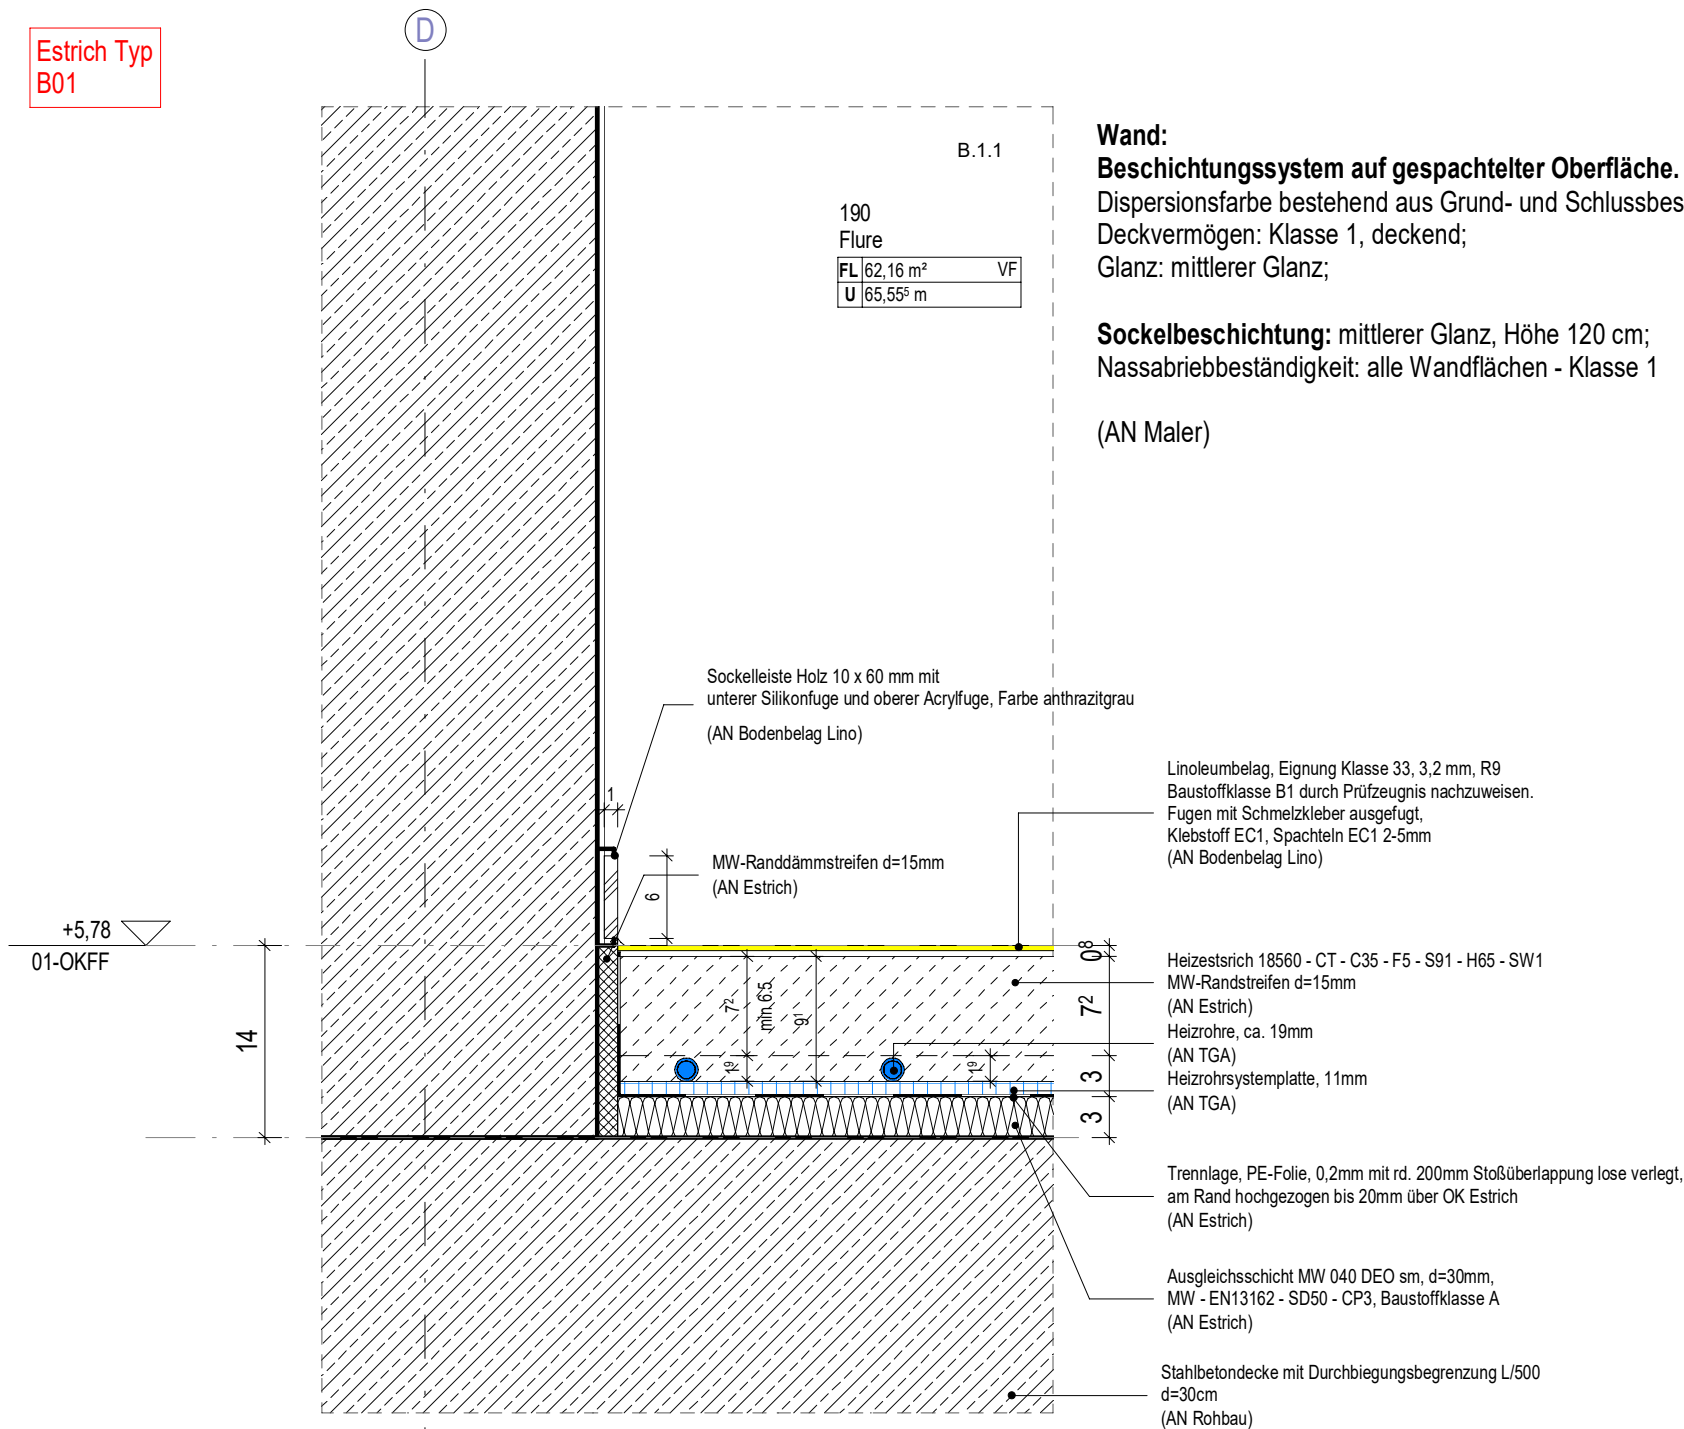

EG + OG Flure - Linoleum

A	Grundlage Ausschreibung Estrich	27.10.2023	
Index	Änderungen	Datum	Name

Zur Verifizierung des Planes können Anbindemaße der Fenster und Türen bzw. nicht vermaßte Elemente oder Bereiche aus dem Plan abgegriffen werden.

Objekt

Schulzentrum Gerichtsweg
Sporthalle (SH)
Gerichtsweg 13
04103 Leipzig

Auftraggeber

Stadt Leipzig
Amt für Gebäudemanagement

04092 Leipzig


Architekt

Fachplaner

Freigabestatus

Übersicht / Lage- / Höhenbezug

Höhensystem: DHHN2016
+/- 0,00=117,25 ü. NN

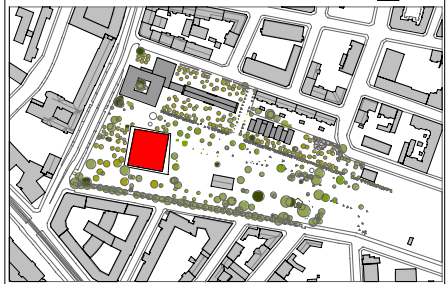

STADT LEIPZIG

NEUES RATHAUS
04092 LEIPZIG

- Amt für Gebäudemanagement -

Planbezeichnung

Inhalt, Plannummer, Maßstab, Index
DE40_SHB01_5_A
Sporthalle - Detail Fußbodenaufbau EG und OG Flure / Foyer - Linoleum

Leistungsphase:

5 - Ausführungsplanung

Datei: Liegenschaft_Gebäude_GT_L_GEW_INHA_INDEX

013882g004_3_ARC_DE40_A

gezeichnet:

IT

Datum:

12.09.2023

Format:

A3
297x420mm

Blattnr.:

SHB01

Maßstab:

1:5