



Estrich Typ
TP

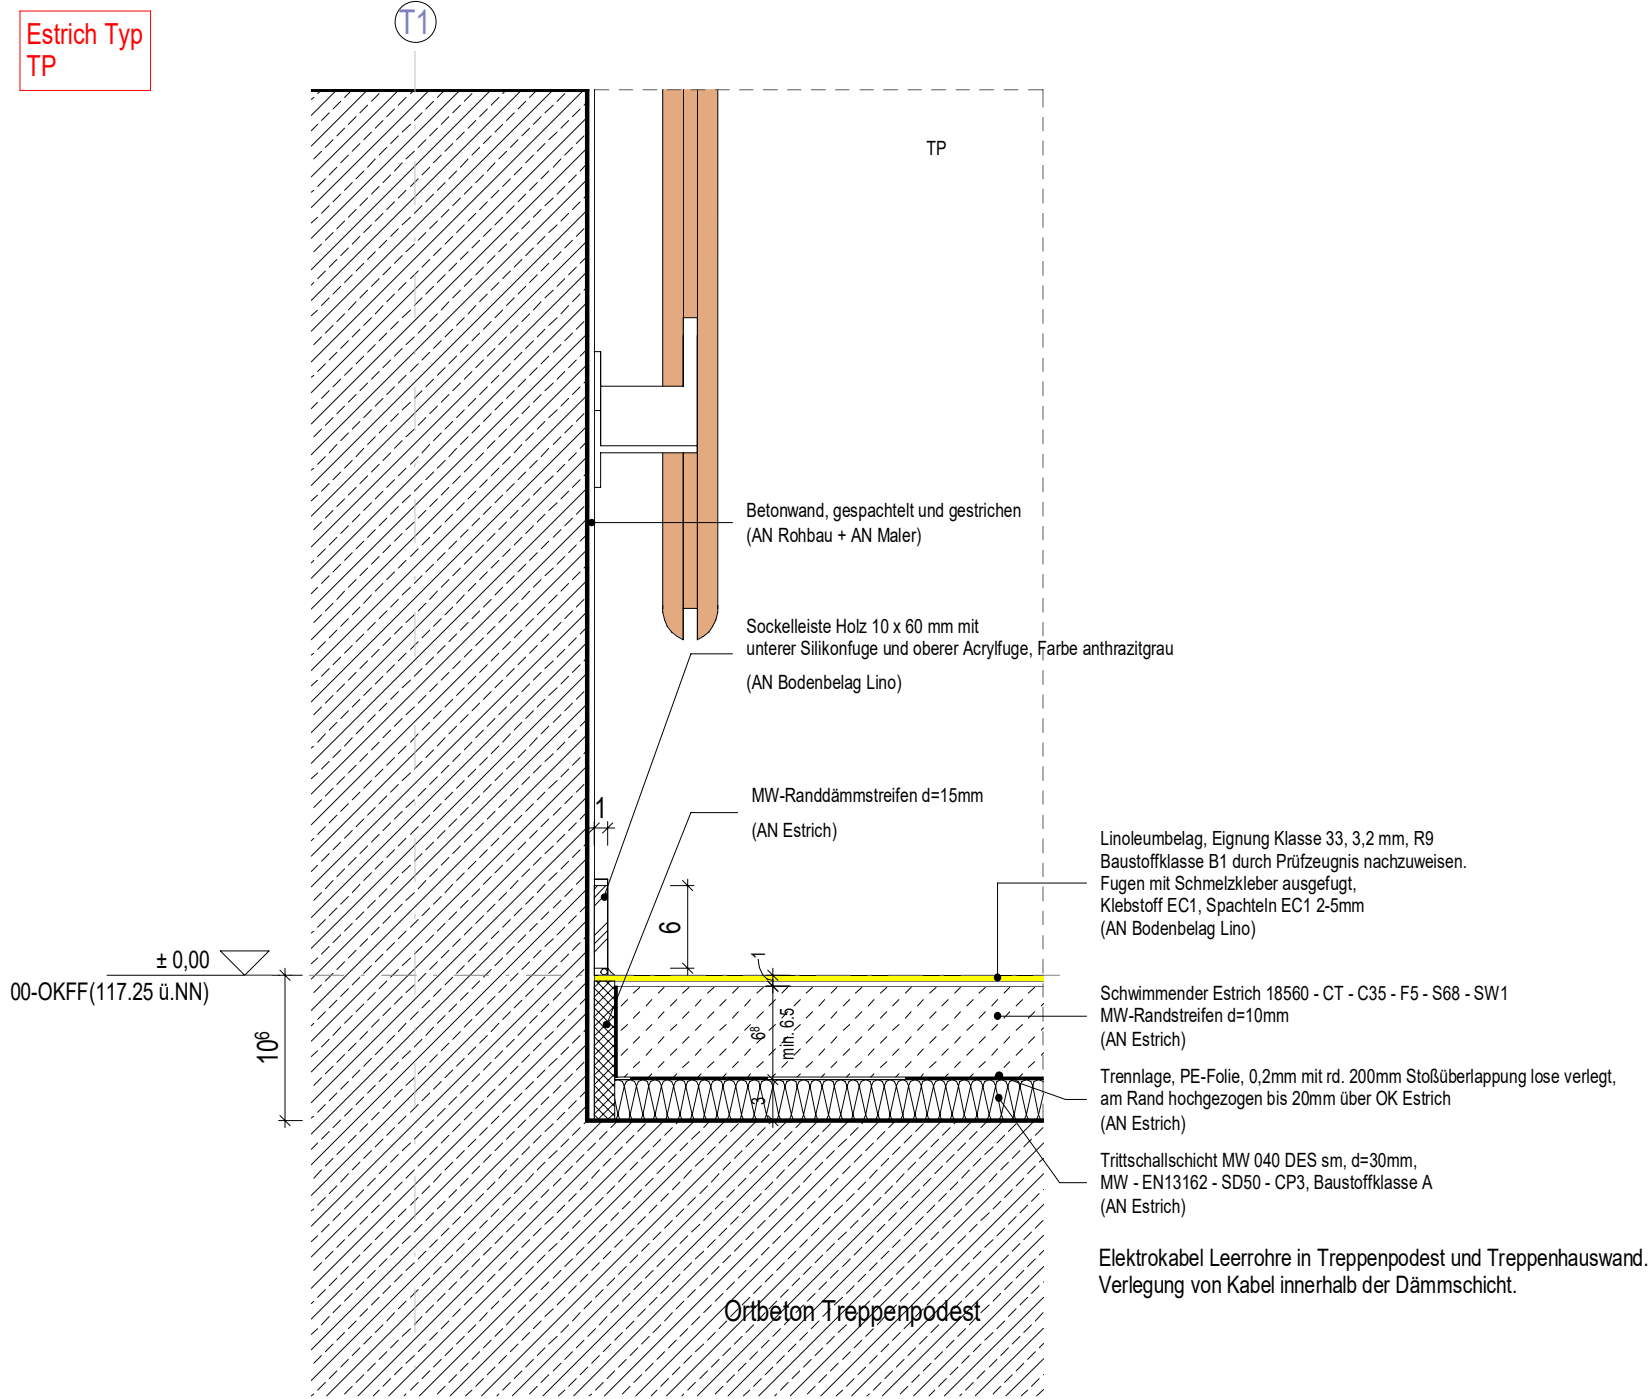

Treppenpodeste mit Kabelführung in Trittschallschicht

Objekt
Schulzentrum Gerichtsweg Sporthalle (SH) Gerichtsweg 13 04103 Leipzig
Auftraggeber
Stadt Leipzig Amt für Gebäudemanagement
04092 Leipzig

Architekt
Fachplaner
Freigabestatus

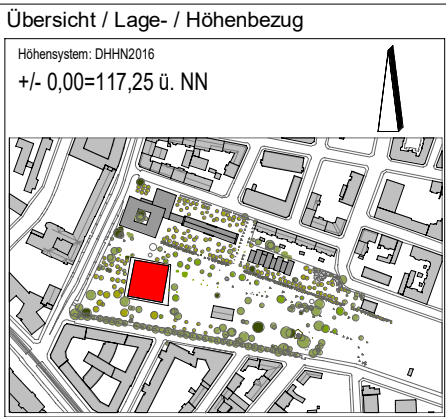

A	Grundlage Ausschreibung Estrich	27.10.2023	
Index	Änderungen	Datum	Name
Zur Verifizierung des Planes können Anbindemaße der Fenster und Türen bzw. nicht vermaße Elemente oder Bereiche aus dem Plan abgegriffen werden.			
 STADT LEIPZIG NEUES RATHAUS 04092 LEIPZIG - Amt für Gebäudemanagement -			
Planbezeichnung			
Inhalt, Plannummer, Maßstab, Index DE40_SHB60_5_A Sporthalle - Detail Fußbodenaufbau Treppenpodest - Linoleum			
Leistungsphase:			
5 - Ausführungsplanung			
Datei: Liegenschaft_Gebäude_GT_L_GEW_INHA_INDEX 013882g004_3_ARC_DE40_A			Blattnr.: SHB60
gezeichnet: IT	Datum: 12.09.2023	Format: A3 297x420mm	Maßstab: 1:5