Legende Ziegelaufflupunkte:

- Ziegelverblendmauerwerk Winkelkonsolanker Normalanker (Gebäudeteil)
- Ziegelverblendmauerwerk Winkelkonsolanker Normalanker mit Versatz (Vorabdaddichtung)
- Ziegelverblendmauerwerk Winkelkonsolanker Normalanker mit Versatz (über RWA)

Wärmedämmungen Wände:

Perimeterdämmplatte: 60mm — Perimeterdämmplatte **WLS 035**

Standardwandaufbau: 120mm — Mineralwolle **WLG 035**

Innerschlichte Vorhang-Fassaden: 120mm (160mm) — Mineralwolle **WLG 035**

Wärmedämmungen Decken / Dächer:

Flachdach Halle: 160mm — Mineralwolle **WLG 040**

Eingang Decke nach oben: 100mm — Mineralwolle **WLG 040**

Eingang Decke nach unten: 80mm — Mineralwolle **WLG 040**

Flachdach Grunddämmung: 80mm — Mineralwolle **WLG 040**

Flachdach Gefälledämmung (Dicke im Mittel): 60mm — Mineralwolle **WLG 040**

Wärmedämmungen Bodenplatten:

Keine: Erfüllung durch Fußbodenaufbau

Angeben gem. Nachweis Nach GEG
Raumluftk Sportthalle 28.10.2021

Mäanderfuge

Legende Fassadentypen

- FAS_01_MW:
- FAS_02_VHF:
- FAS_03_PRK:
- FAS_04_OKA:
- FAS_05_SF:
- FAS_06_MT:

FAS_01_MW:
Verblendmauerwerk aus Vollklinkersteinen, Verband mit Rautenmuster und 25mm Versatz (Relief), 2 Steinformate in der Fläche, Eckausbildung mit geschnittenen Steinen.

FAS_02_VHF:
Vorgehängtes hinterlüftetes Fassadendämmsystem, Nichtbrennbar, nach DIN EN 13501-1 A2-s1, d0
Unterkonstruktion, Edelstahl-Wandhalter und Aluprofile, Trägerplatten, Voranstriche, Gewebeeinlagen, Unter- und Oberputz,
Anstrich als Grundbeirung für wiederkehrende Graffitigestaltung.

FAS_03_PRK:
Pfosten-Riegel-Fassadenkonstruktion, thermisch getrennte Aluminiumprofile, 2-fach Verglasungen und Blindfelder
Wärmeschutz U-Wert: 1,5 [W/(m²K)]
Sonnenschutz g-Wert: 0,30

FAS_04_O-PRK:
Pfosten-Riegel-Fassadenkonstruktion, thermisch getrennte Aluminiumprofile, liegende Formate, Verglasungen mit lichtstreuenden Eigenschaften.
Wärmeschutz U-Wert: 1,1 [W/(m²K)]
Sonnenschutz g-Wert: 0,176

FAS_05_SF:
Steifhalzblechverkleidung, Aufzugsüberfahrt (AN Dachdecker)

FAS_06_MT:
Metallpanelfassade, Vordachbekleidungen, Vordachhorizont

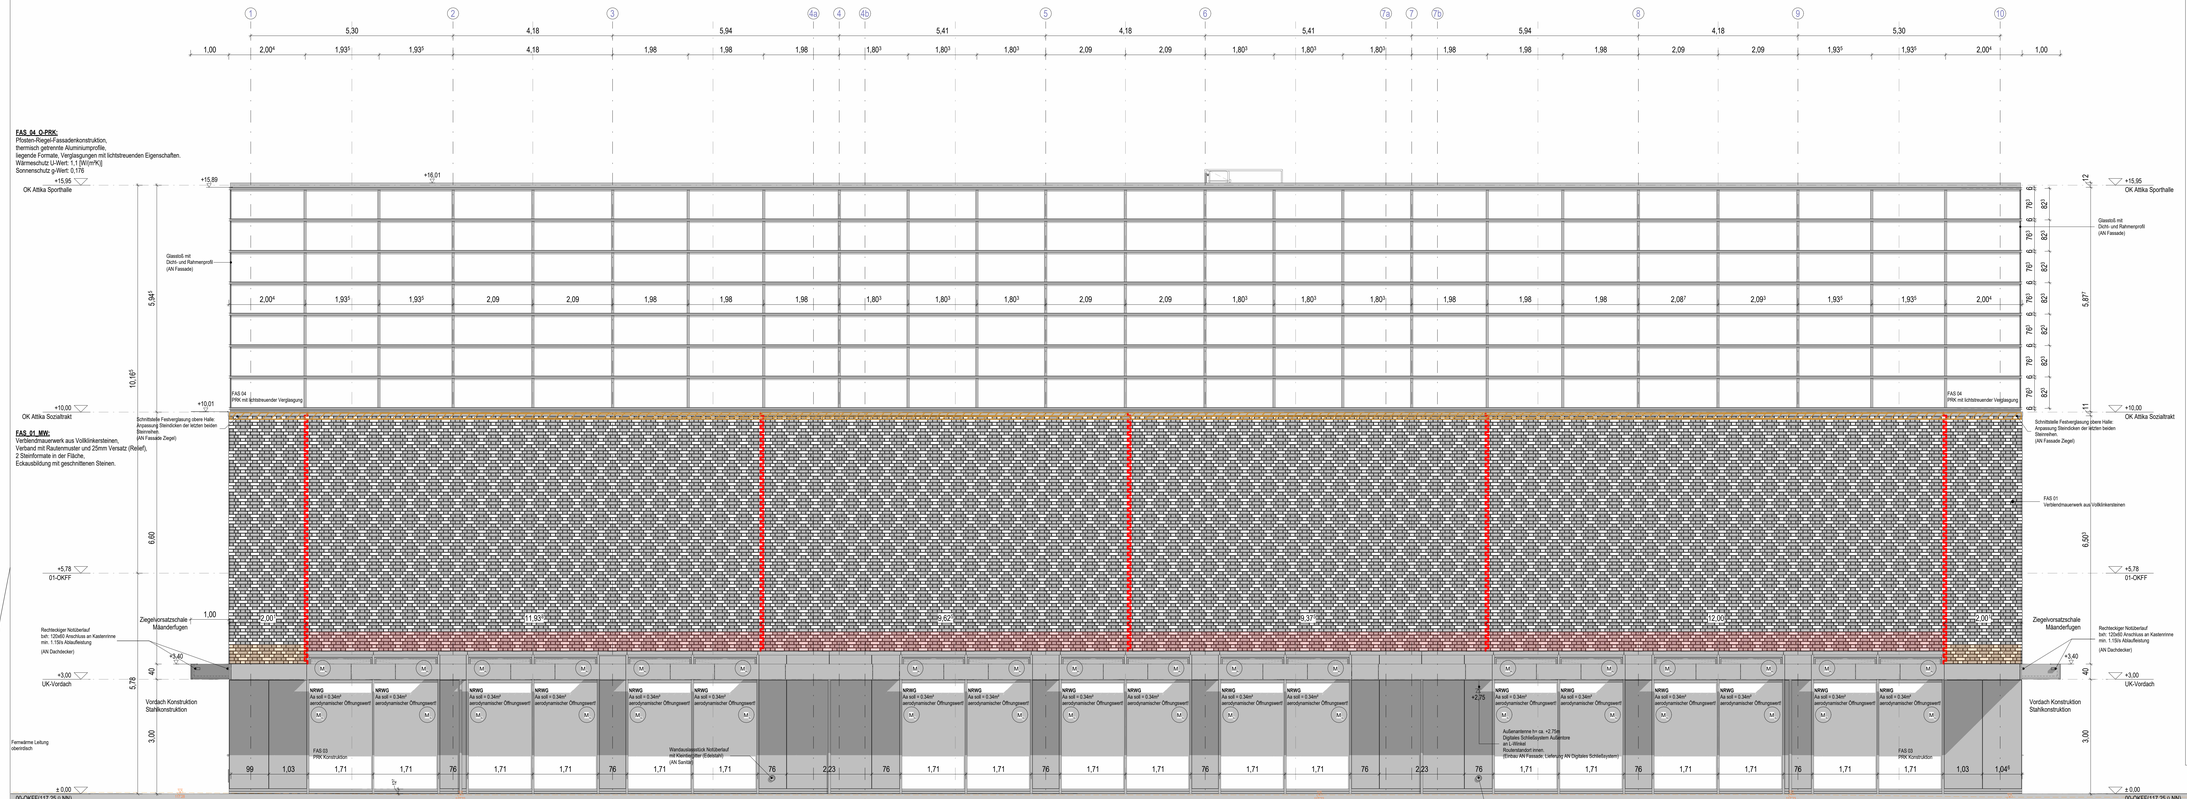

FAS_02_VHF:
Vorgehängtes hinterlüftetes Fassadendämmsystem, Nichtbrennbar, nach DIN EN 13501-1 A2-s1, d0
Unterkonstruktion, Edelstahl-Wandhalter und Aluprofile, Trägerplatten, Voranstriche, Gewebeeinlagen, Unter- und Oberputz,
Anstrich als Grundbeirung für wiederkehrende Graffitigestaltung.

4 Ansicht Ost - Vordach

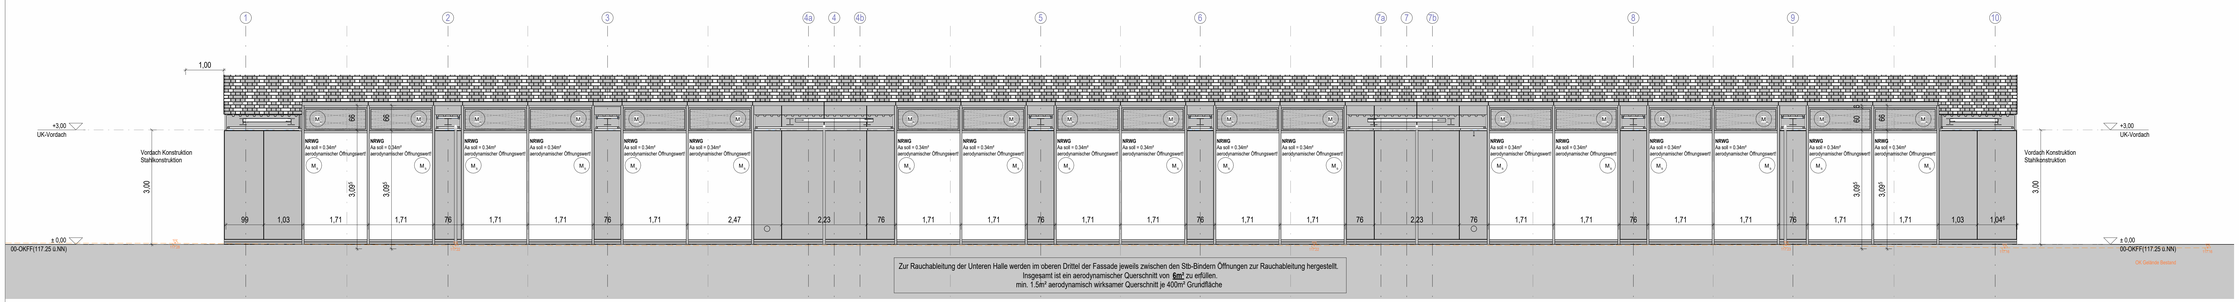

Ansicht Ost - RWA

Legende

Abkürzungen:

LD	Lichte Durchgangsbreite
GH	Geländehöhe
BH	Brüstungshöhe von OKFF bis OK Fertigfußboden
RF	Rohfußboden
FF	Fertigfußboden
RD	Rohdecke
FD	Fertigdecke
AHD	Abhangdecke
ZWD	Zwischendecke
OK	Oberkante
UK	Unterkante
UZ	Unterzug
SD	Stahldecke
BD	Deckendurchbruch
DD	Deckendurchbruch
WD	Wanddurchbruch
RK	Revisionsklappe
WHD	Wandhydrant
BW	Brandwand
BWQ	feuerbeständig - Brandwand Qualität
fb	feuerbeständig
hd	hochfeuerhemmend
b	brennbarer Baustoff
nb	nicht brennbar
RS	rauchdicht
d	dicht/schließend
s	selbstschließend
T 30	Feuerhemmende Tür
T 90	Feuerbeständige Tür
FS AT	Fahrschacht-Abschlusstür
BSV fb	Brandschutzverglasung feuerbeständig
min.	mindest lichtes Durchgangsmaß

Oberflächenlegende: Symbol: Oberflächenlegende

Wände

Gipskarton
G1 GK - gespachtelt, Anstrich
G2 GK - gespachtelt, Schutzanstrich, farblos, matt, Sockel bis h=1.25m

Beton - Oberflächenqualität
S1 Oberflächenqualität wie SB3, gespachtelt, Anstrich
S2 Oberflächenqualität wie SB3 - gespachtelt, Anstrich, Schutzanstrich, farblos, matt, Sockel bis h=1.25m

Allgemein
A1 Beton - Anstrich
A2 Beton - Schichte
A3 Beton - Verputzt und gefliest
FL Fliesen
GL Glas
MD MDF - HPL Beschichtung
SP Spiegel

Boden
B.1.1 Linoleum (EK34) - schwimmender Heizestrich - Verkehrslast 5kN/m²
B.1.2 Linoleum (EK33) - schwimmender Estrich - Verkehrslast 5kN/m²
B.1.3 Linoleum - schwimmender Estrich - Verkehrslast 5kN/m²

B.2.1 Fliesen - R10, AV, schwimmender Heizestrich - **Einzellast 4kN**
B.2.2 Fliesen - R10, AV, schwimmender Heizestrich - **Einzellast 2kN**
B.2.3 Fliesen - R10, AV, schwimmender Heizestrich, 2. Abdichtung - **Einzellast 2kN**

B.3.1 Beschichtung - schwimmender Estrich - Verkehrslast 5kN/m²
B.3.2 Beschichtung - schwimmender Heizestrich - Verkehrslast 5kN/m²
B.3.3 Beschichtung auf Rohbau - Aufzugsunterfahrt / Hebeanlage / Schächte
B.3.4 Beschichtung auf Betonfertigteil - hydrophobierend, staubbindend
B.3.5 Beschichtung ableitfähig - schwimmender Estrich - Verkehrslast 5kN/m²

B.4.1 Sauberlaufmatte - schwimmender Estrich - Verkehrslast 5kN/m²

B.5.1 Linoleum - flächenelastischer Sportboden (Schwingboden), Verkehrslast 5kN/m²
B.5.2 Linoleum - Sportboden starre Ausführung im Geräteraum - Verkehrslast 5kN/m²

B.6.1 Ballabprallebene obere Halle mit Dachzugang - Verkehrslast 5kN/m²
B.6.2 Rifflelback auf Stahl-UK - Hebeanlagen Überfahrt - Verkehrslast 5kN/m²

Decken
D.1.1(w) GK - Abhangdecke (Wiebpanelträger)
D.1.2(w) GK - Abhangdecke Sanitär - Feuchtraum (Wiebpanelträger)
D.1.3 GK - Abhangdecke Sanitär - Nassraum
D.1.4 GK - Abhangdecke Brandschutz 90

D.2.1(w) HWL - Akustikabhangdecke (Wiebpanelträger)
D.2.2(w) HWL - Akustikabhangdecke bellwfurlicher (Wiebpanelträger)

D.3.1 Keine Abhangdecken - Anstrich/Versiegelung - Betonrohdecke
D.3.2 Trapezblechdach - Akustikdichung

Symbole: Außenwände WU Beton; Stahlbeton; Beton, unbewehrt; Betonfertigteil; Mauerwerk; Naturstein; Wärmedämmung; Erdreich; Schotter / Kies; Plattenbelag / Fliesen; GK-Ständerwerk; Betonfertigteil; F30 Anforderung; F90 Anforderung; nicht brennbare Dämmstoffe, 5cm dicke Bekiesung der Dachabdichtung, keine Durchdringungen in diesem Bereich

BD Bodendurchbruch; BA Bodenaussparung; WD Wanddurchbruch; Revisionsklappe Boden; Revisionsklappe Decke; Kernbohrung Boden; OK Fertigfußboden OK Rohfußboden; Fertigfußboden; Rohfußboden; 47dB Schallschutzanforderung R'w; Deckenversprung +x.xx; Deckenversprung +x.xx; Grün dargestellte Objekte: Leistung Küchenplaner; Blau dargestellte Objekte: Leistung TGA; Grau gestrichelt dargestellte Objekte: Ausstattung Nutzer; Schwarz dargestellte Objekte: Leistung gmp; E1 Fassadenelementtyp; F1 Fensertyp; T1 Türtyp; M Motorbetriebenes Element

101 // Raumname
A m² NF/TF/VF
U Umfang
Raumstempel

LW/KO Unterkante Rohdecke
LW/FF Unterkante Fertigfußboden
LW/UK Unterkante Raumdecke
OK/FF Oberkante Fertigfußboden
OK/KO Oberkante Rohdecke
Höhensystem Räume / Bereiche

Türnummer
Brandschutz Schallschutz
Türstempel

FSA Festbeklamlage
FLS Freilaufschließer

DETAIL Detailnummer
Detailverweis

Generelle Eckausrundung von allen offenen Wandecken mit einem Rundungsradius von min. 5mm!
Stahlbetonwandecken sind mit einer Kanterfasung von 5mm herzustellen

Alle Stahlbetonwände hinsichtlich Oberfläche: Qualität wie SB3, werden jedoch gespachtelt und angestrichen und sind kein Sichtbeton.

Index	Änderungen	Datum	Name
E	Grundlage Ausschreibung Schlosser/Innentüren	12.11.2023	
D	Index D / Fachplaner dwga / Bauantauf Rohbau	06.06.2023	
C	Abgleich zur Schaltplanerstellung UG-OG	20.02.2023	
B	Hebeanlage UG	23.01.2023	
A	WP II KW47 an TWP	25.11.2022	
-	WP1 Grundlage Koordinierungsplanung	12.08.2022	

Zur Verifizierung des Planes können Anbindemaße der Fenster und Türen bzw. nicht vermaße Elemente oder Bereiche aus dem Plan abgegriffen werden.

STADT LEIPZIG
- Amt für Gebäudemanagement -
NEUES RATHAUS
04092 LEIPZIG

Objekt
Schulzentrum Gerichtsweg

Sporthalle (SH)
Gerichtsweg 13
04103 Leipzig

Auftraggeber
Stadt Leipzig
Amt für Gebäudemanagement

04092 Leipzig

Architekt | Fachplaner

Übersicht / Lage- / Höhenbezug +/-0.00=117.25 (NHN)

Planbezeichnung
Intvall_Plannummer_Multistatt_Index
AN03_SHAN4_50_E
Sporthalle - Ansicht Ost

Leistungsphase
5 - Ausführungsplanung

Datei: Liegenschaft_Gebäude_OT_1_GEN_RWA_INDEX: 013882g004_5_ARC_AN04_E
Blattnr.: SHAN4
gezeichnet: IT
Datum: 09.08.2023
Format: A0+ 1350mm x 841,0 x 1350,0
Maßstab: 1:50