


Estrich Typ  
B60

Estrich Typ  
B61\*

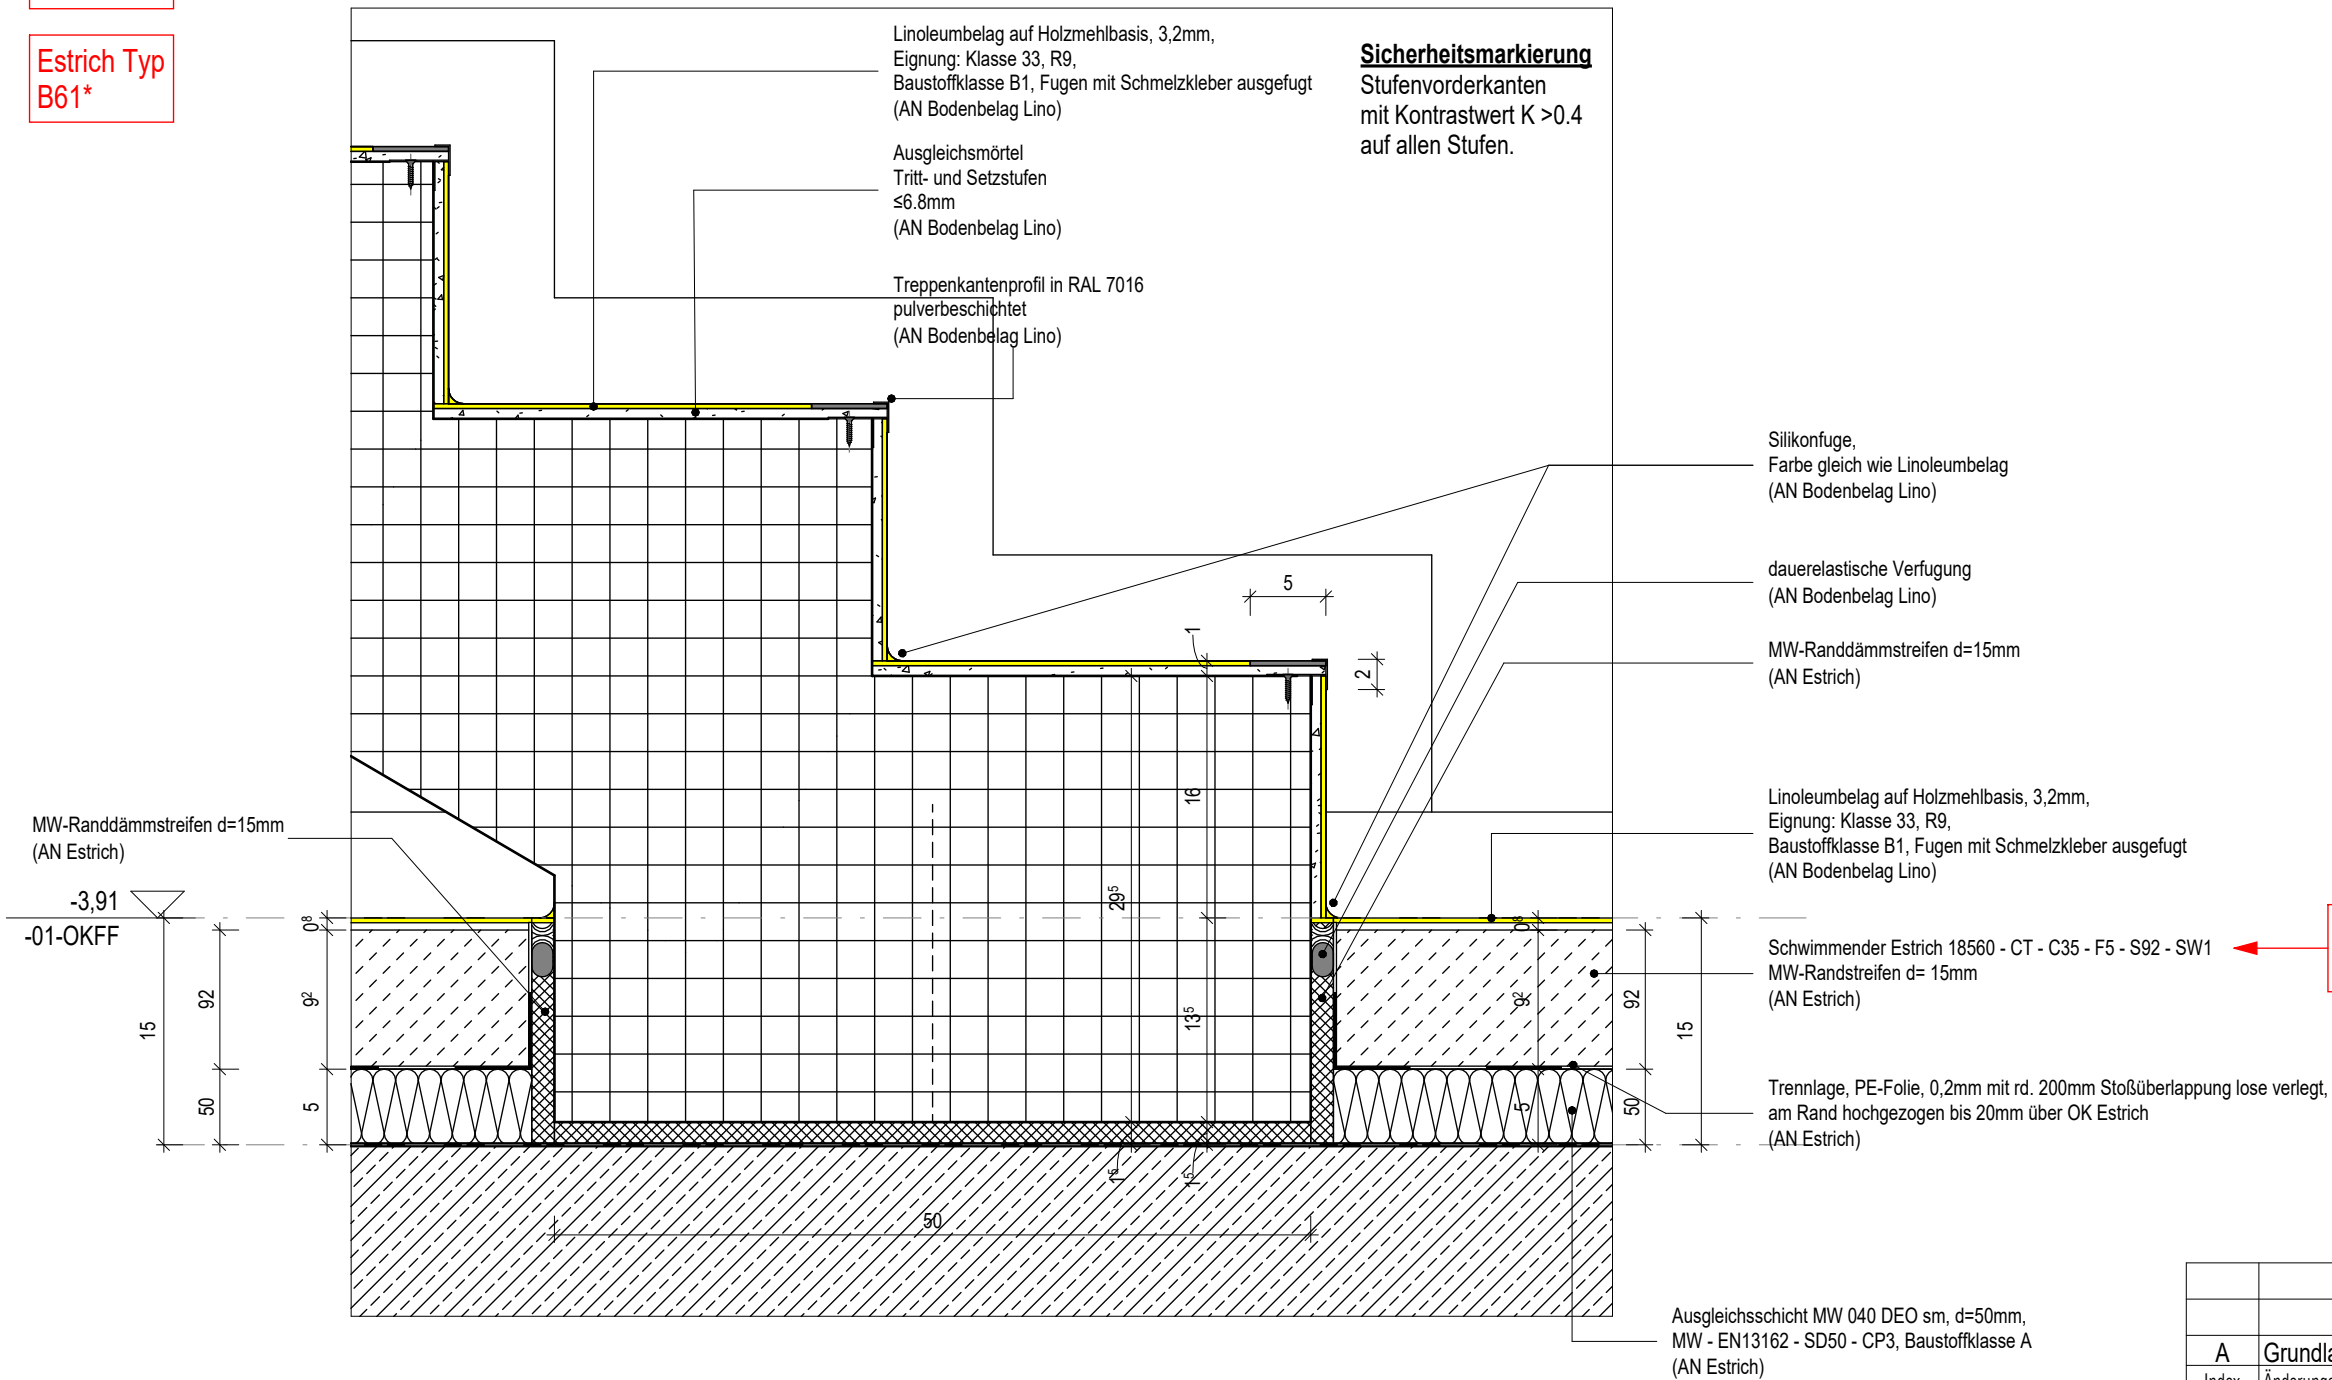

A	Grundlage Ausschreibung Estrich	27.10.2023	
Index	Änderungen	Datum	Name

Zur Verifizierung des Planes können Anbindemaße der Fenster und Türen bzw. nicht vermaßte Elemente oder Bereiche aus dem Plan abgegriffen werden.

Objekt

Schulzentrum Gerichtsweg  
Sporthalle (SH)  
Gerichtsweg 13  
04103 Leipzig


Auftraggeber


Stadt Leipzig  
Amt für Gebäudemanagement  
  
04092 Leipzig

Architekt

Fachplaner

Freigabestatus

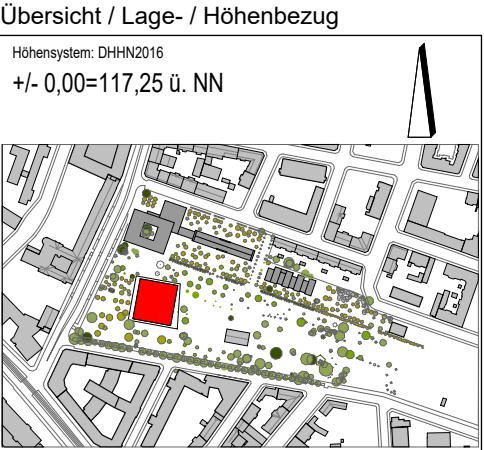



STADT LEIPZIG  
- Amt für Gebäudemanagement -

NEUES RATHAUS  
04092 LEIPZIG

Planbezeichnung

Inhalt: Plannummer Maßstab Index  
DE40\_SHB61\_5\_A  
Sporthalle - Detail Fußbodenaufbau Treppenlauf Auflager - Linoleum

Leistungsphase:

5 - Ausführungsplanung

Datei: Liegenschaft\_Gebäude\_GT\_L\_GEW\_INHA\_INDEX  
013882g004\_3\_ARC\_DE40\_A

Blatttnr.:  
SHB61

gezeichnet:  
IT

Datum:  
12.09.2023

Format:  
A3  
297x420mm

Maßstab:  
1:5