


Estrich Typ  
B01

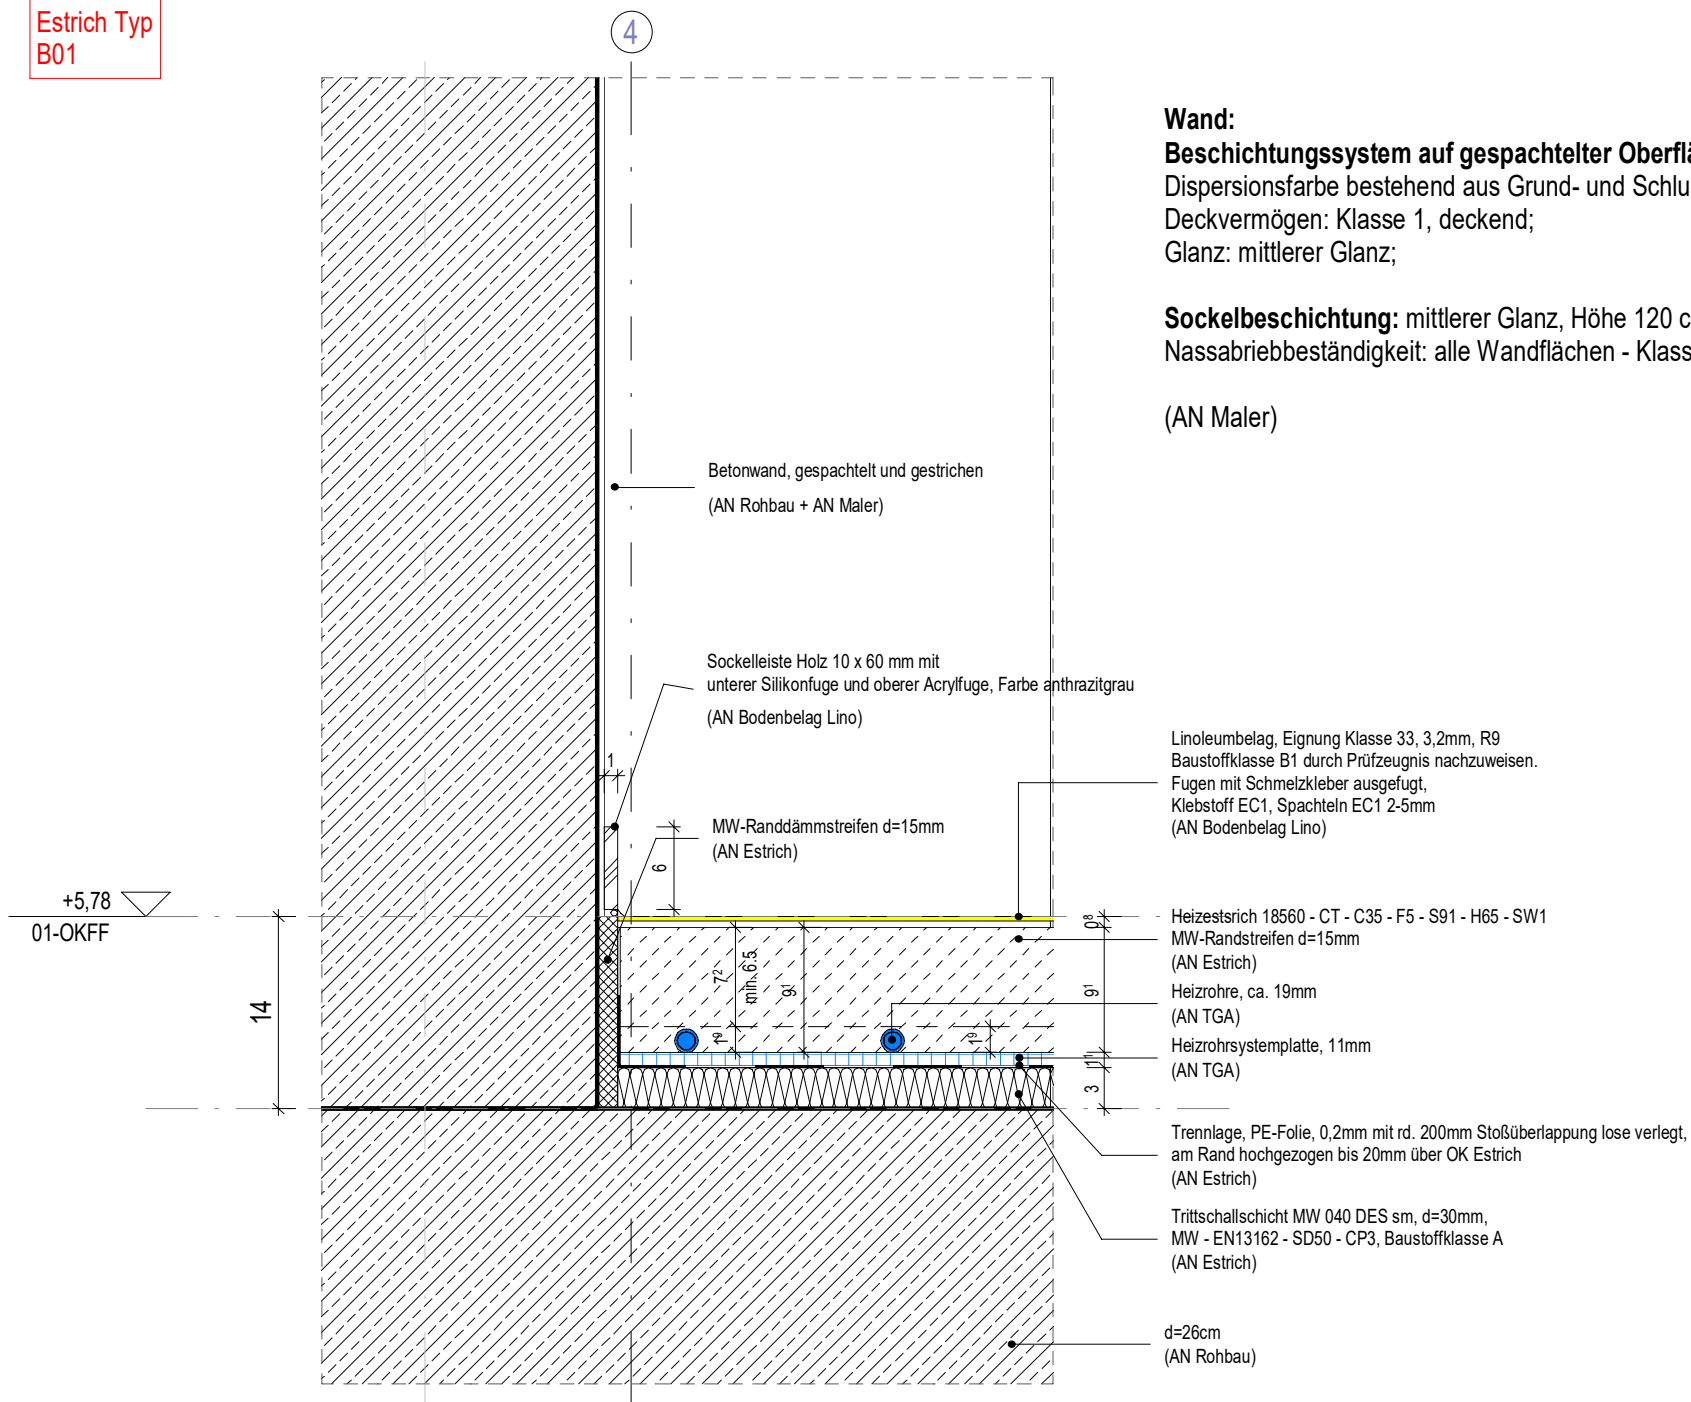

EG +OG Umkleiden und Nebenräume - Linoleum

A	Grundlage Ausschreibung Estrich	27.10.2023	
Index	Änderungen	Datum	Name

Zur Verifizierung des Planes können Anbindemaße der Fenster und Türen bzw. nicht vermaße Elemente oder Bereiche aus dem Plan abgegriffen werden.

Objekt

Schulzentrum Gerichtsweg  
Sporthalle (SH)  
Gerichtsweg 13  
04103 Leipzig

Auftraggeber

Stadt Leipzig  
Amt für Gebäudemanagement  
04092 Leipzig


Architekt

Fachplaner

Freigabestatus

Übersicht / Lage- / Höhenbezug

Höhensystem: DHHN2016  
+/- 0,00=117,25 ü. NN

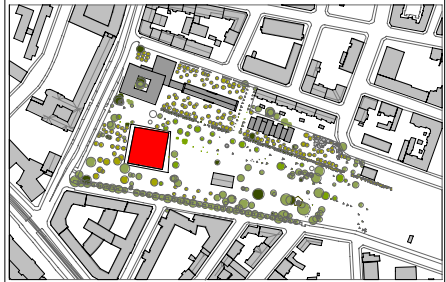

STADT LEIPZIG

NEUES RATHAUS  
04092 LEIPZIG

- Amt für Gebäudemanagement -

Planbezeichnung

Inhalt, Plannummer, Maßstab, Index  
DE40\_SHB03\_5\_A

Sporthalle - Detail Fußbodenaufbau EG und OG Umkleiden / Nebenräume  
- Linoleum

Leistungsphase:

5 - Ausführungsplanung

Datei: Liegenschaft\_Gebäude\_GT\_L\_GEW\_INHA\_INDEX

013882g004\_3\_ARC\_DE40\_A

gezeichnet:  
IT

Datum:  
12.09.2023

Format:  
A3  
297x420mm

Blattnr.:  
SHB03

Maßstab:  
1:5