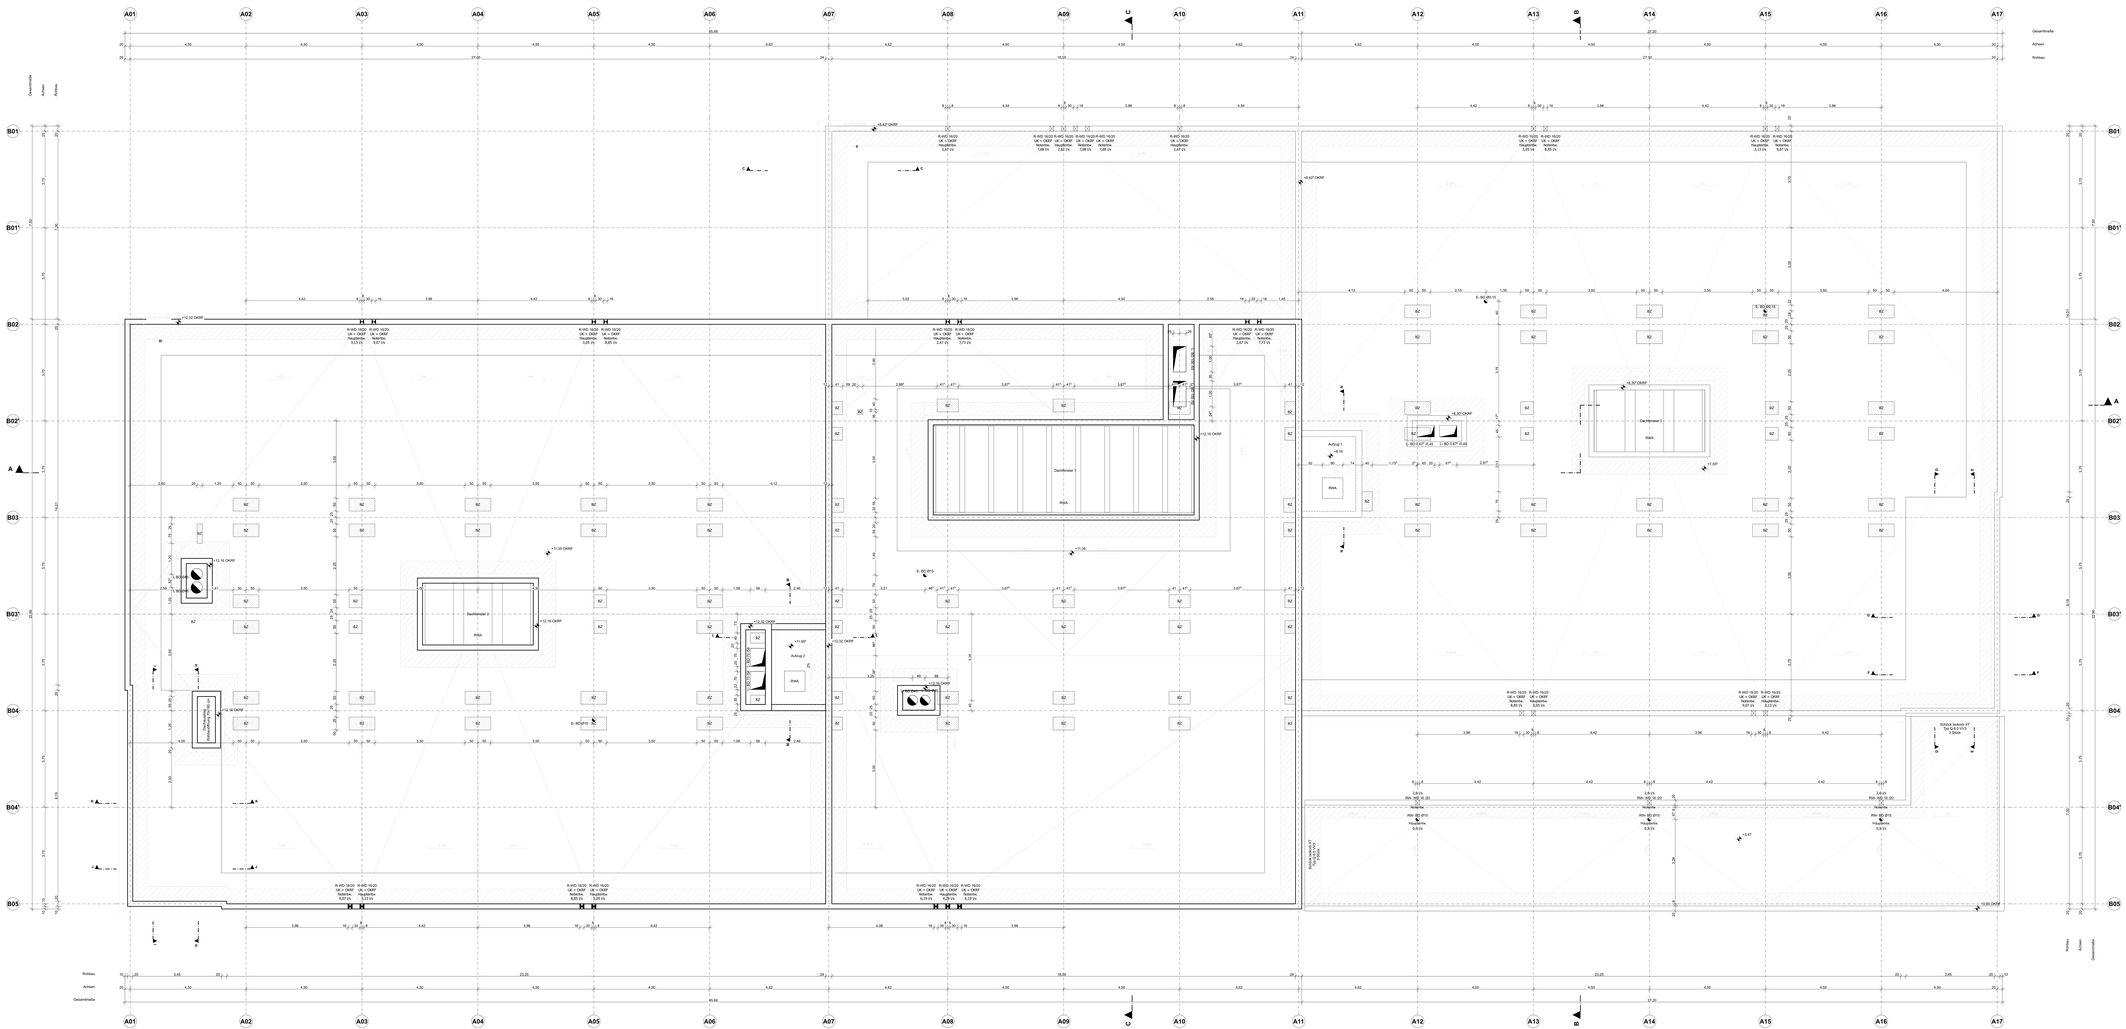

ABKÜRZUNGEN

BD	Bodendurchbruch	GL	Grundleitung	T	Tür
BRH	Brüstungshöhe	HT	Hauptstütze	ÜEZ	Überzug
BS	Brandschutz	KT	Kantenstütze	UK FF	Unterkante Fertigdecke
Bw	Brauchwasser	L	Leitung	UKRD	Unterkante Rohdecke
DA	Deckenaussparung	NT	Nebenstütze	UT	Unterzug
DD	Deckendurchbruch	OKFB	Oberkante Fertigfußboden	VKRD	Oberkante Rohfußboden
DE	Deckenbekleidung	OKRB	Oberkante Rohfußboden	VKRD	Oberkante Rohdecke
DL	Durchgangslichte	OKRBR	Oberkante Rohbrüstung	WA	Wandaussparung
DT	Dach / Dachkonstruktion	RG	Regenfallrohr / Regenwasserleitung	WD	Wanddurchbruch
FB	Fußboden	RGÜ	Sprung Rohdecke	WS	Wandschlitz
FE	Fenster	S	Sanitär	WS	Wandschlitz

LEGENDE

Bauteile tragend	Stahlbeton	Bauteile feuerbeständig
Bauteile nichttragend	Putz / Gips	Bauteile hochfeuerhemmend
Bauteile Aufsicht	Gussasphaltestrich	Bauteile feuerhemmend
Aufsicht verdeckt	Mauerwerk Ziegel	Betonschlitz
Leitungsrohr	Mauerwerk KS	Erhöhter Schallschutz
Konstruktionsraster	Naturstein	Feuerlöscher
Möbel / Ausstattung	Holz	Rollcontainer
OK Fertigfuß	Zementestrich	Grundleitung/Leerrohr
UK Fertigfuß	Deckendurchbruch	
OK Rohfuß	Bodendurchbruch	
UK Rohfuß	Wanddurchbruch	

Sämtliche Maße sind vom Unternehmer eigenverantwortlich am Bau zu prüfen.
Alle Werkpläne sind nur in Verbindung mit den gültigen Schal- und Bewehrungsplänen des Tragwerksplaners, sowie den Durchbruchsplänen der Fachingenieure gültig und/oder den ergänzenden Angaben. Zeichnungsfehler sind nach Angabe unverzüglich zu melden. Die Pläne dürfen nicht verschnitten, den Ausführenden auf etwaige Unstimmigkeiten der Ausführungsunterlagen hinzuweisen (VOB, § 3).

AUSFÜHRUNGSPLANUNG

INDEX			BEARB.	GEPR.

VORABZUG
NUR AUSSCHREIBUNG

LAGEPLAN 1:2000

± 0.00 = +83.10 m ÜNN = OK FFB EG

DACHAUFSICHT

BAUVORHABEN:
Förderschule Rodelsel
Dreiseiten Flur
Rodelsel 1 / 2
Gemarkung Triebes (0623)

BAUHERR:
Landratsamt Weißes
Amt für Hochbau und Liegenschaften
Kreisstraße 1000
01802 Weißes

PLANNUMMER: **FSR-A.P-1600-DACHAUFSICHT**

PAPIERFORMAT: 2000x841 cm | MASSSTAB: 1:50 | DATUM: 02.09.24 | GEZEICHNET: