




AUFZUG 2
SCHNITT L-L

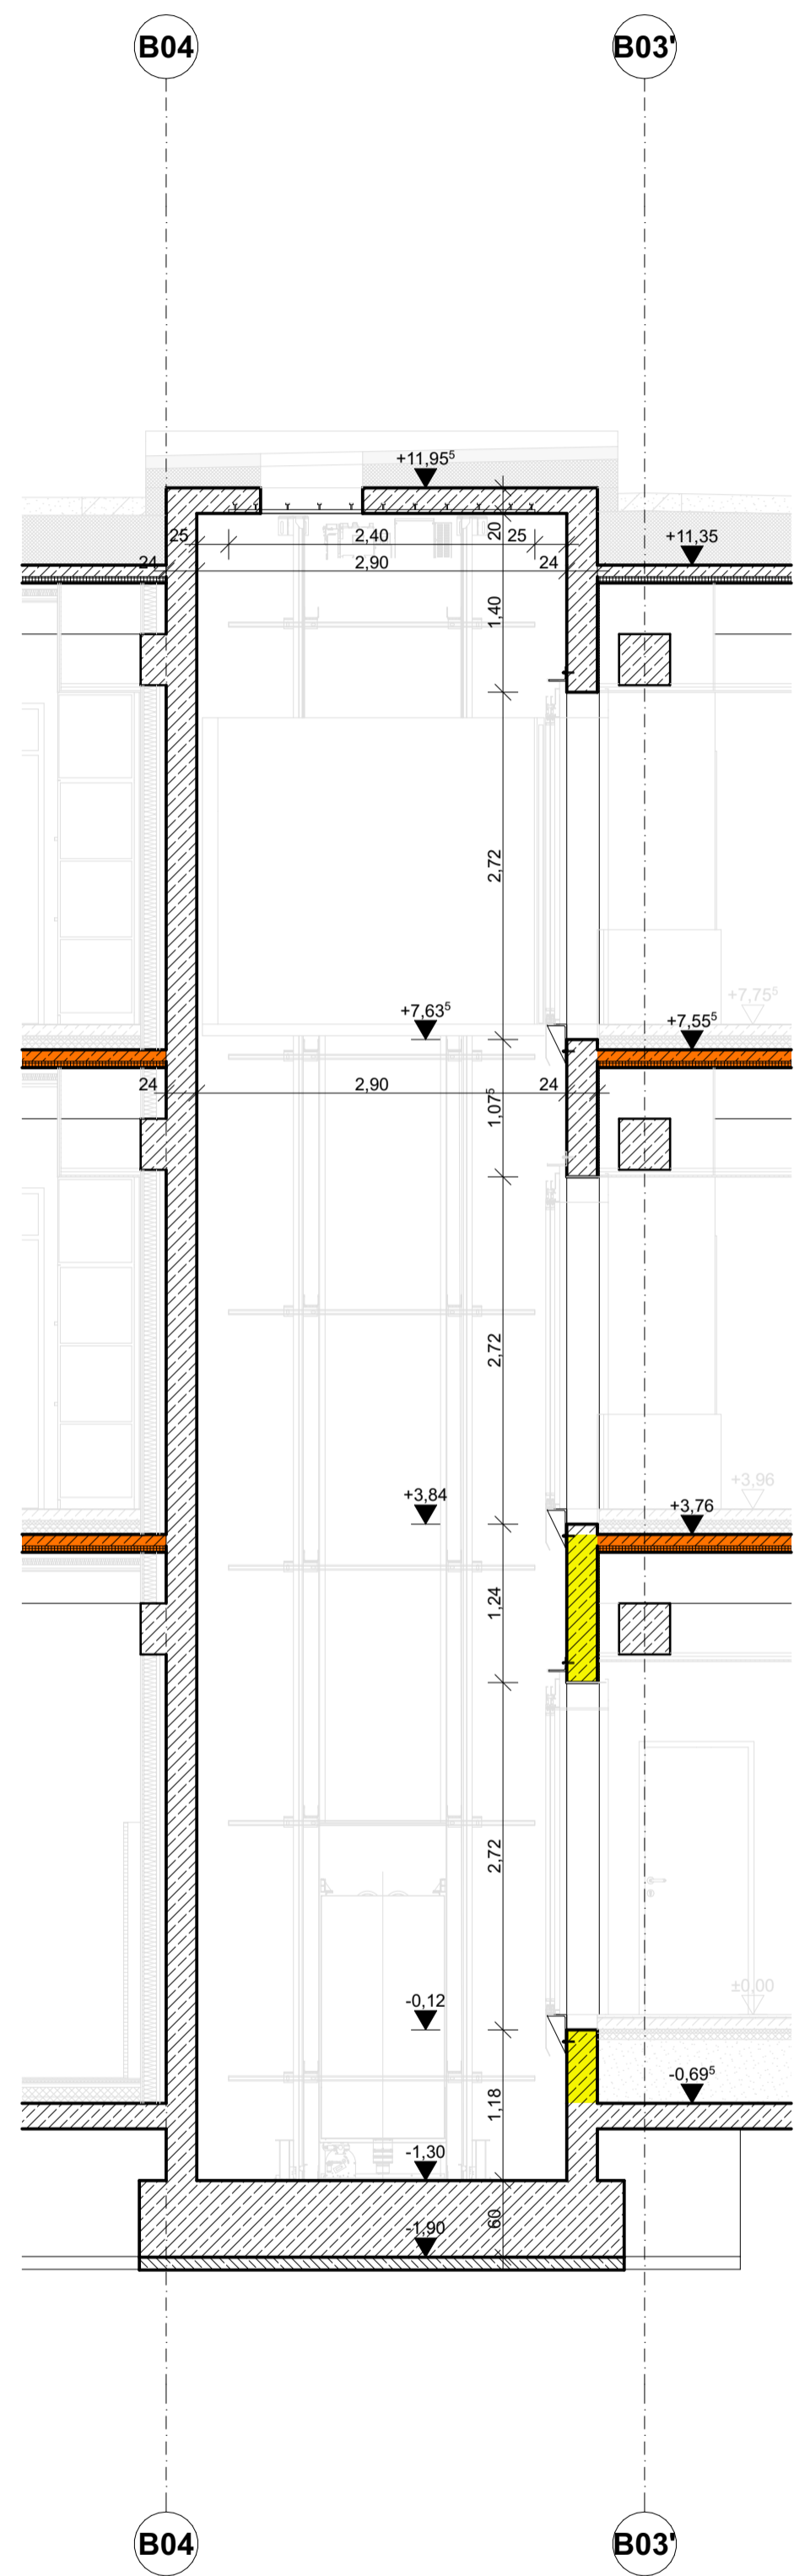

AUFZUG 2
SCHNITT M-M

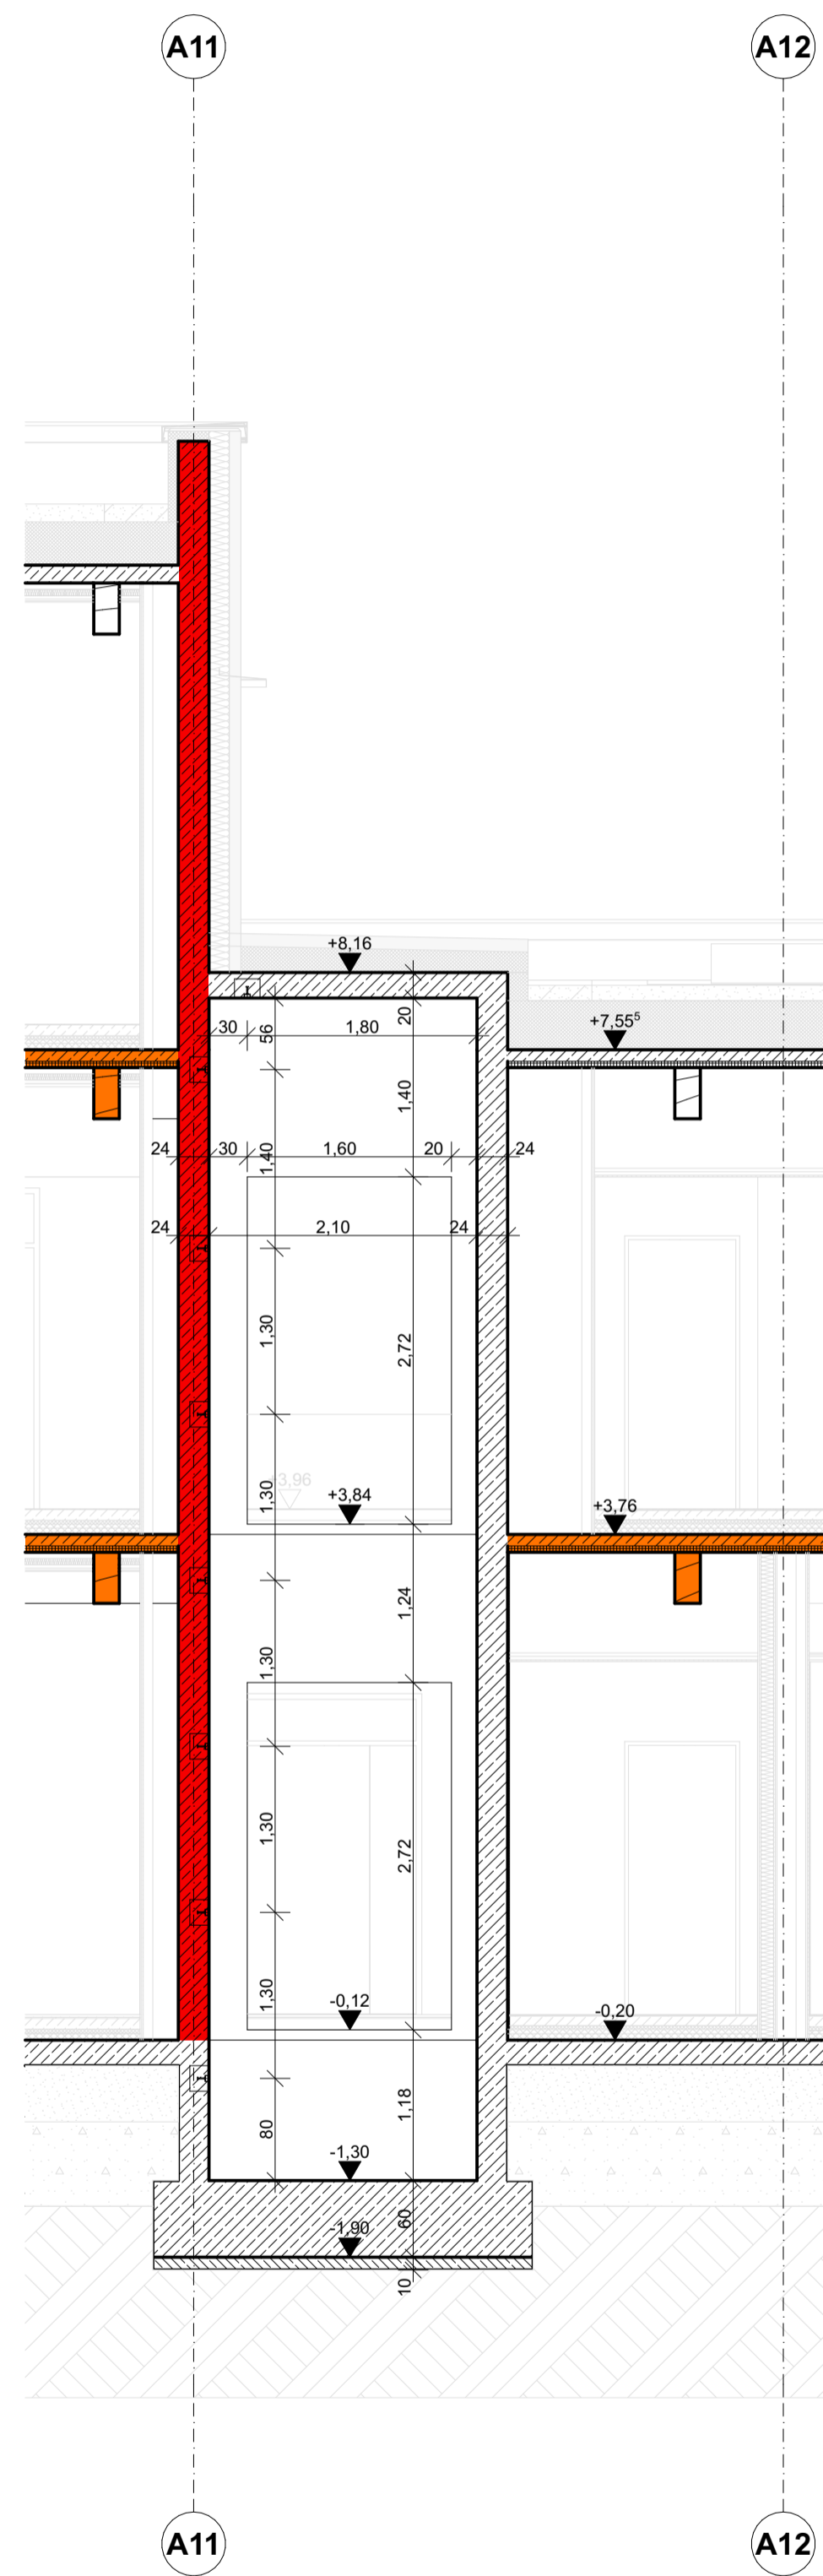

AUFZUG 1
SCHNITT A-A

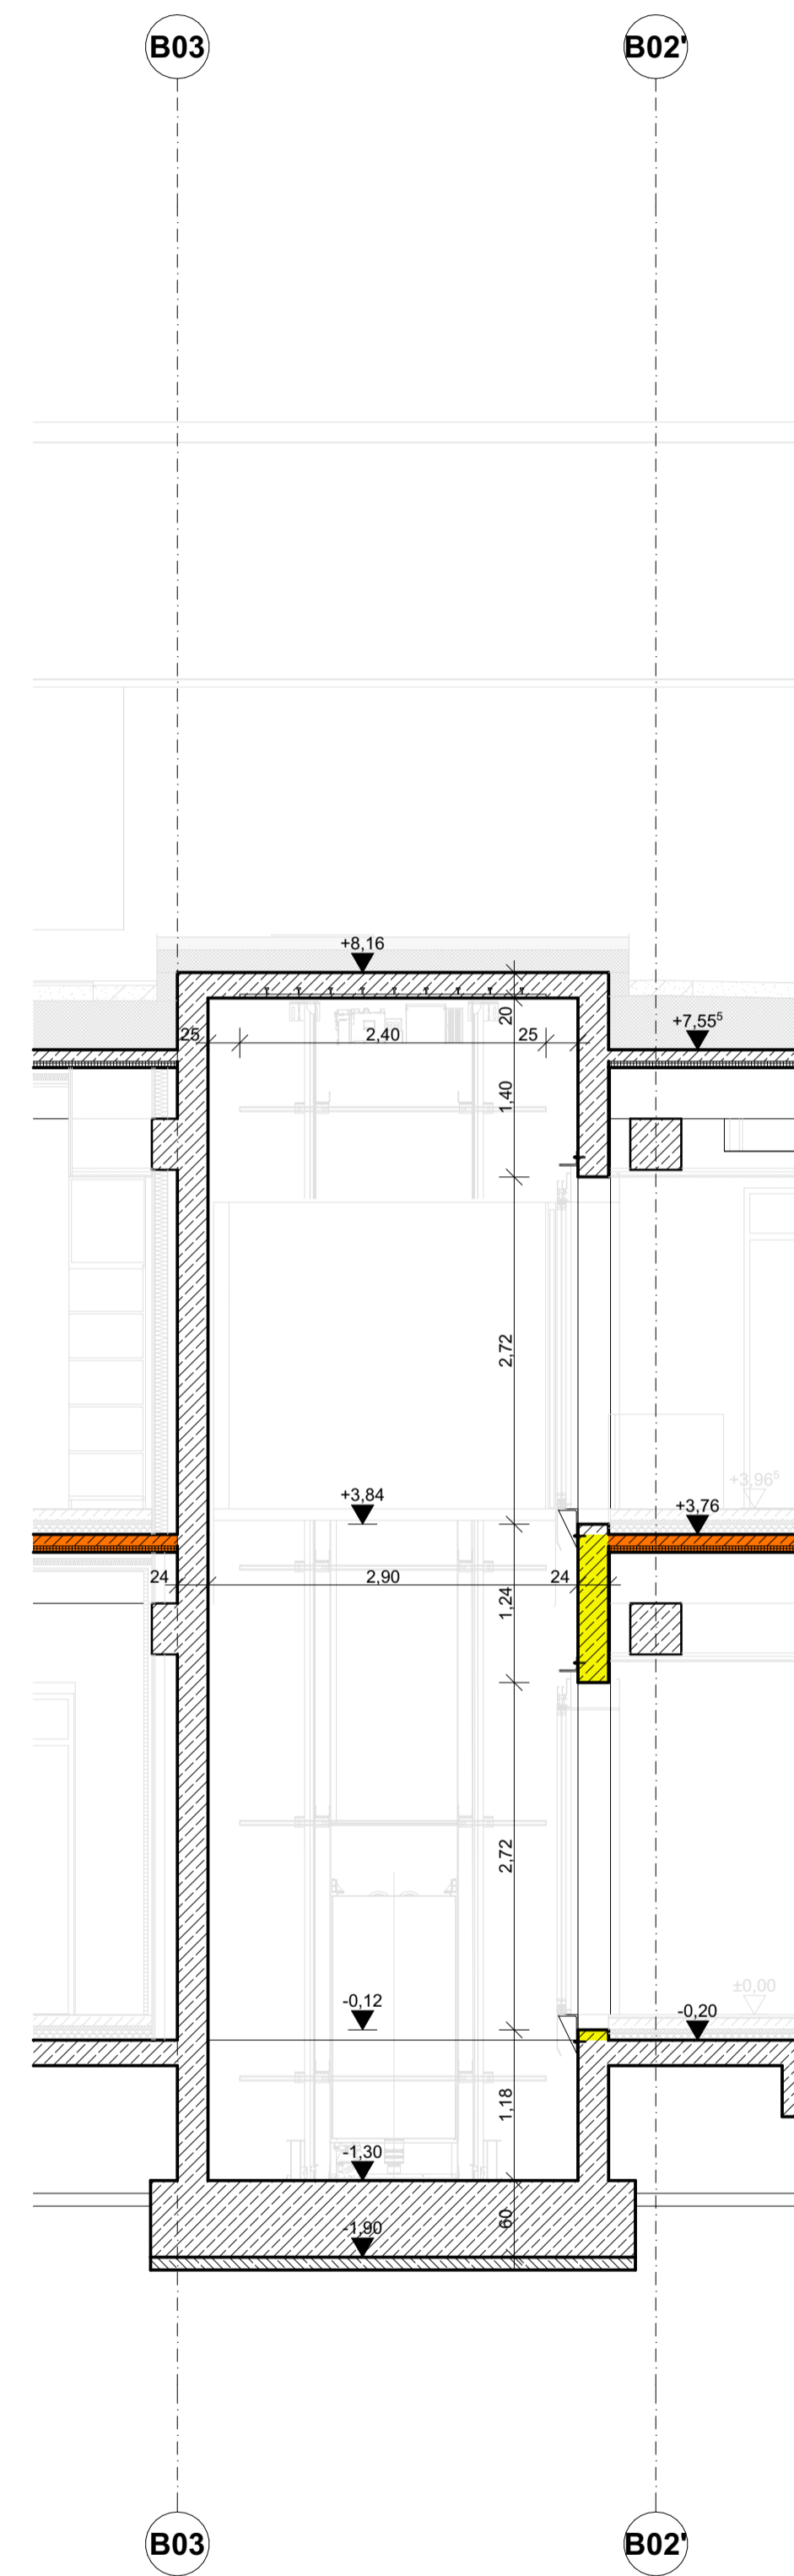

AUFZUG 1
SCHNITT N-N

ABKÜRZUNGEN					
BD	Bodendurchbruch	GL	Grundleitung	T	Tür
BRH	Brüstungshöhe	HT	Haupttreppe	UEZ	Überzug
BS	Brandschutz	K	Kühlung	UKFD	Unterkante Fertigdecke
BW	Brauchwasser	L	Lüftung	UKRD	Unterkante Rohdecke
DA	Deckenaussparung	NT	Nebentreppe	UZ	Überzug
DD	Deckendurchbruch	OKFB	Oberkante Fertigfußboden	VKRB	Vorderkante Rohfußboden
DE	Deckenbekleidung	OKRB	Oberkante Rohfußboden	VKRD	Vorderkante Rohdecke
DL	Durchgangslöscher	OKRBR	Oberkante Rohbrüstung	WA	Wandaussparung
E	Elektro / Fernmeldetechnik	RW	Regenwasserversickerung	WB	Wandbelag
FB	Fußboden	RDS	Sprung Rohdecke	WD	Wanddurchbruch
FE	Fenster	S	Sanitär	WS	Wandschütz


LEGENDE					
—	Bauteile tragend	▨	Stahlbeton	■	Bauteile feuerbeständig
—	Bauteile nichttragend	▨	Putz / Gips	■	Bauteile hochfeuerhemmend
—	Bauteile Aufsicht	▨	Gussasphaltestrich	■	Bauteile feuerhemmend
—	Aufsicht verdeckt	▨	Mauerwerk Ziegel	■	Betonsichtig
—	Untersicht	▨	Mauerwerk KS	■	Erhöhter Schallschutz
—	Konstruktionsraster	▨	Naturstein	□	Feuerlöscher
—	Möbel / Ausstattung	▨	Holz	□	Bohrzone
▽	OK Fertigbau	▨	Zementestrich	○	Grundleitung/Leerrohr
△	UK Fertigbau	▨	Deckendurchbruch		
▲	OK Rohbau	▨	Bodendurchbruch		
▲	UK Rohbau	▨	Wanddurchbruch		

Sämtliche Maße sind vom Unternehmer eigenverantwortlich am Bau zu prüfen.
 Alle Werkpläne sind nur in Verbindung mit den gültigen Schal- und Bewehrungsplänen des Tragwerksplaners, sowie den Durchbruchplänen der Fachgenieure gültig und/oder den ergänzenden Angaben. Dehnungsfugen sind nach Angabe Tragwerksplaner auszuführen. Der Ausführende ist verpflichtet, den Auftraggeber auf etwaige Unstimmigkeiten der Ausführungsunterlagen hinzuweisen (VOB, § 3.3).

AUSFÜHRUNGSPLANUNG

INDEX	BEARB.	GEPR.

VORABZUG
NUR AUSSCHREIBUNG

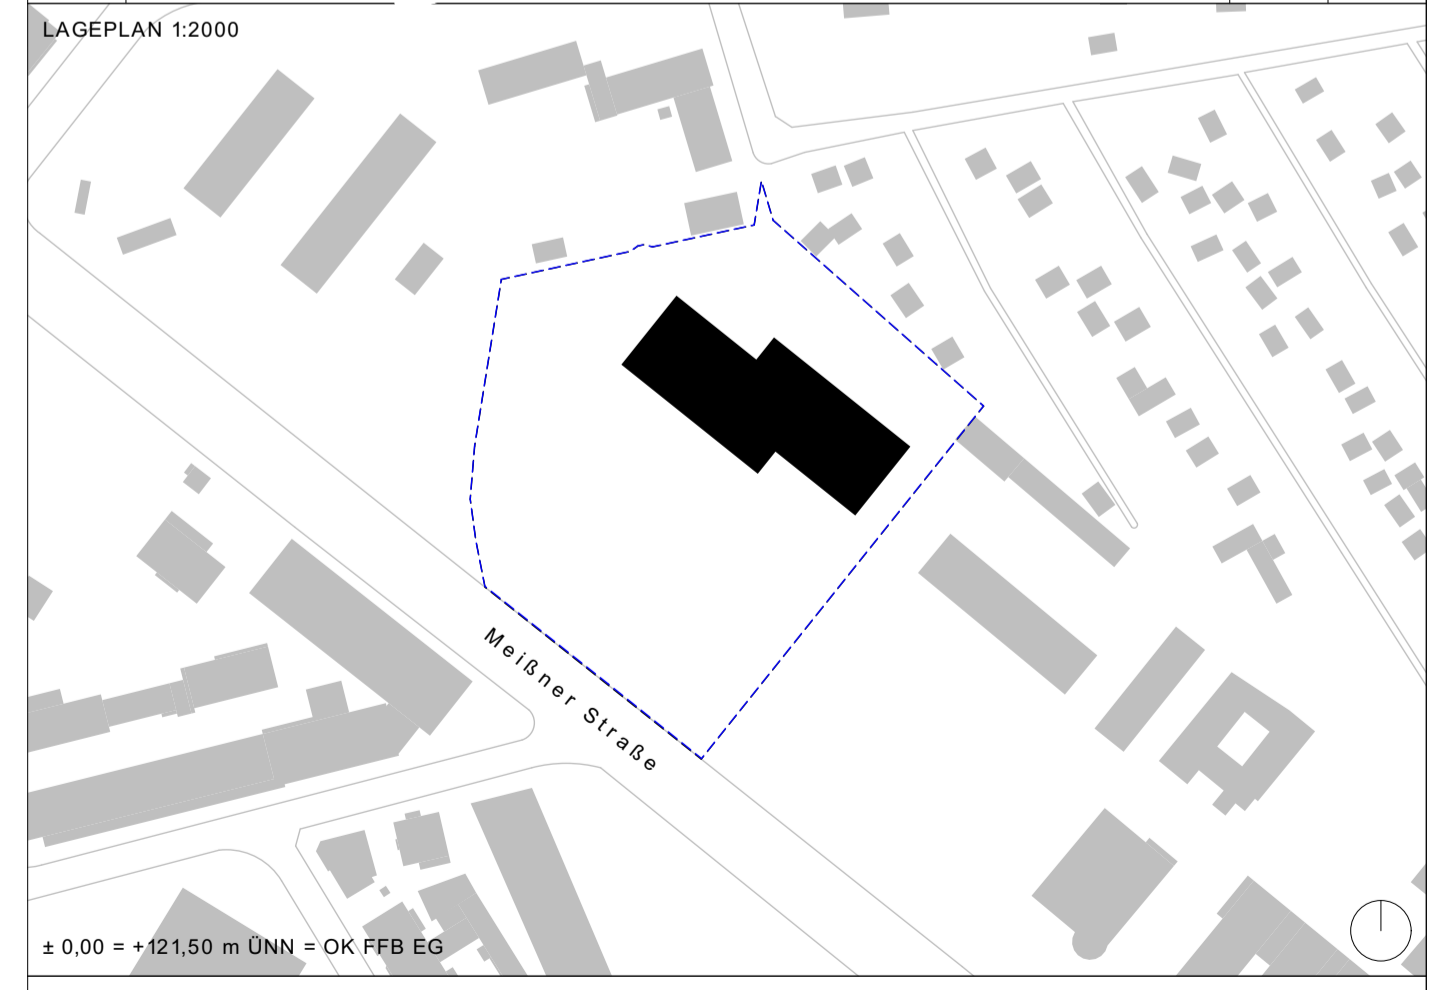

SCHNITTE AUFZÜGE

BAUVORHABEN: Förderschule Radebeul Dresdner Flur Flurstück 732/15 Gemarkung Trachau (0623)	BAUHERR: Landratsamt Meißen Amt für Hochbau und Liegenschaften Bauhausstraße 21 01662 Meißen
--	--

PLANNUMMER:	FSR-AP-3400-SCHNITTE AUFZÜGE		
PAPIERFORMAT:	A1	MASSTAB:	1:50
DATUM:	02.09.24	GEZEICHNET:	