


Ansicht




Schnitt

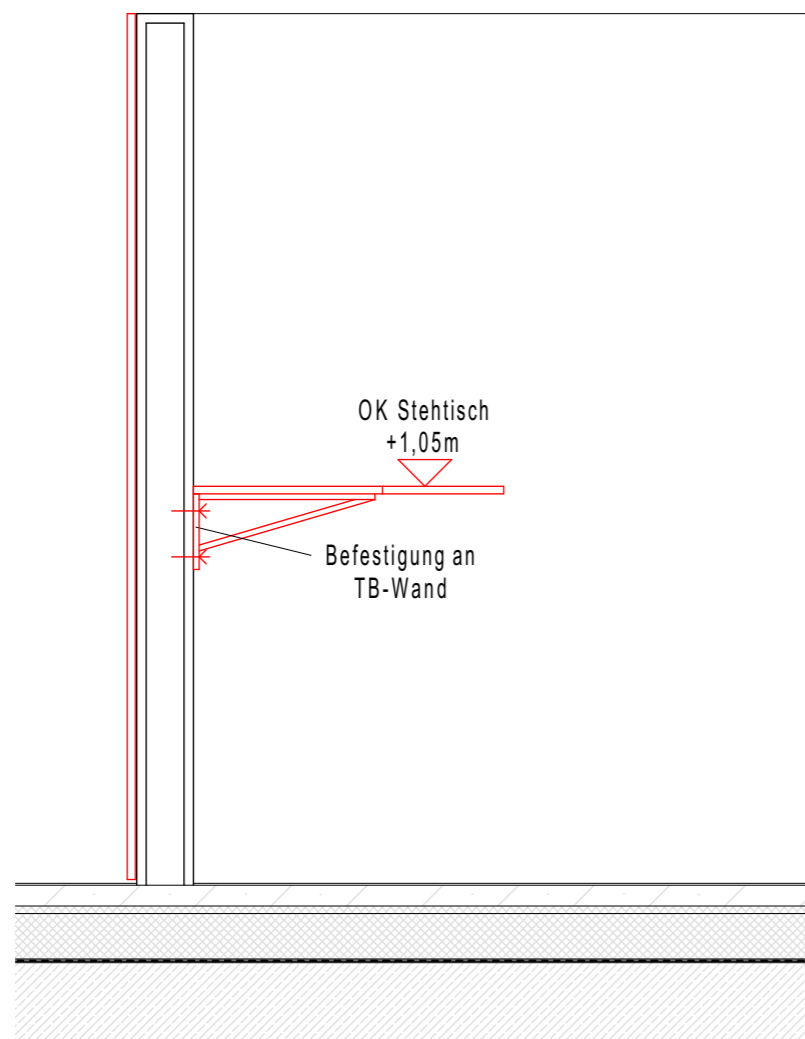

Trockenbau bis h= 2,30m

Grundriss

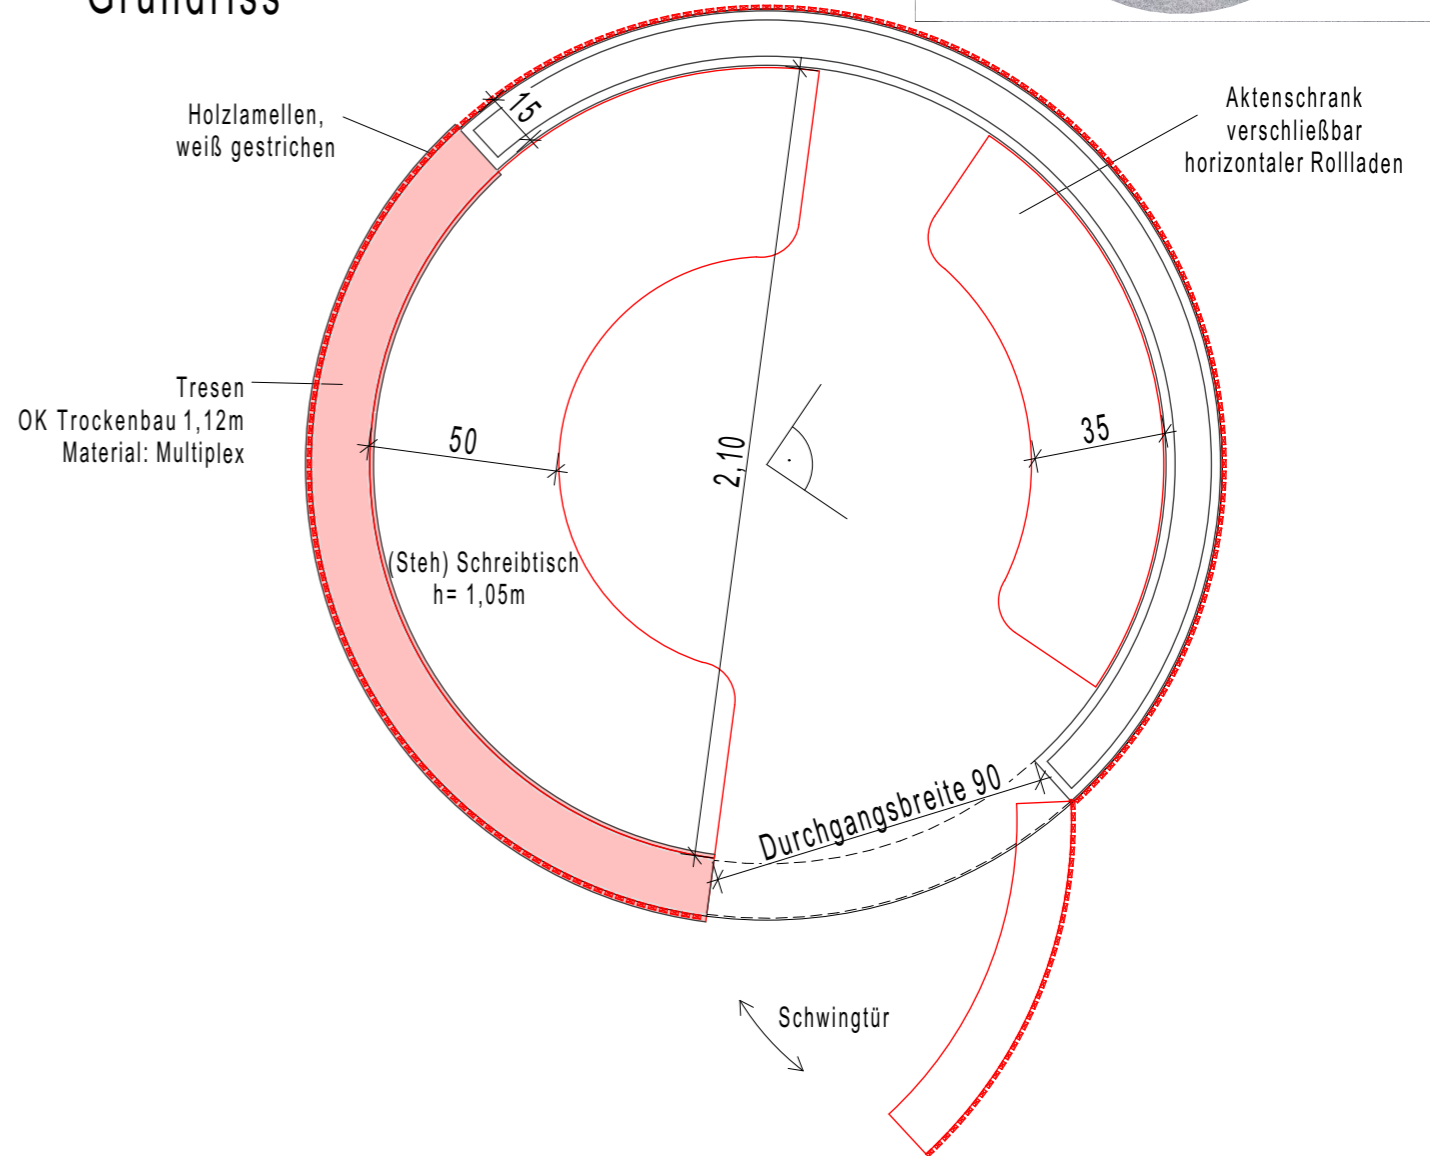

⚠ Maße am Bau prüfen

Bauvorhaben		Architekt		
Neue Schule Magdeburg		Steinblock Architekten GmbH		
Informationsschalter Tischlerarbeiten				
Datum	Bearbeiter	Maßstab	Plan-Nr.	Index
03.09.2024	sv	1:20	377-ue18.02	