




Schnitt c-c

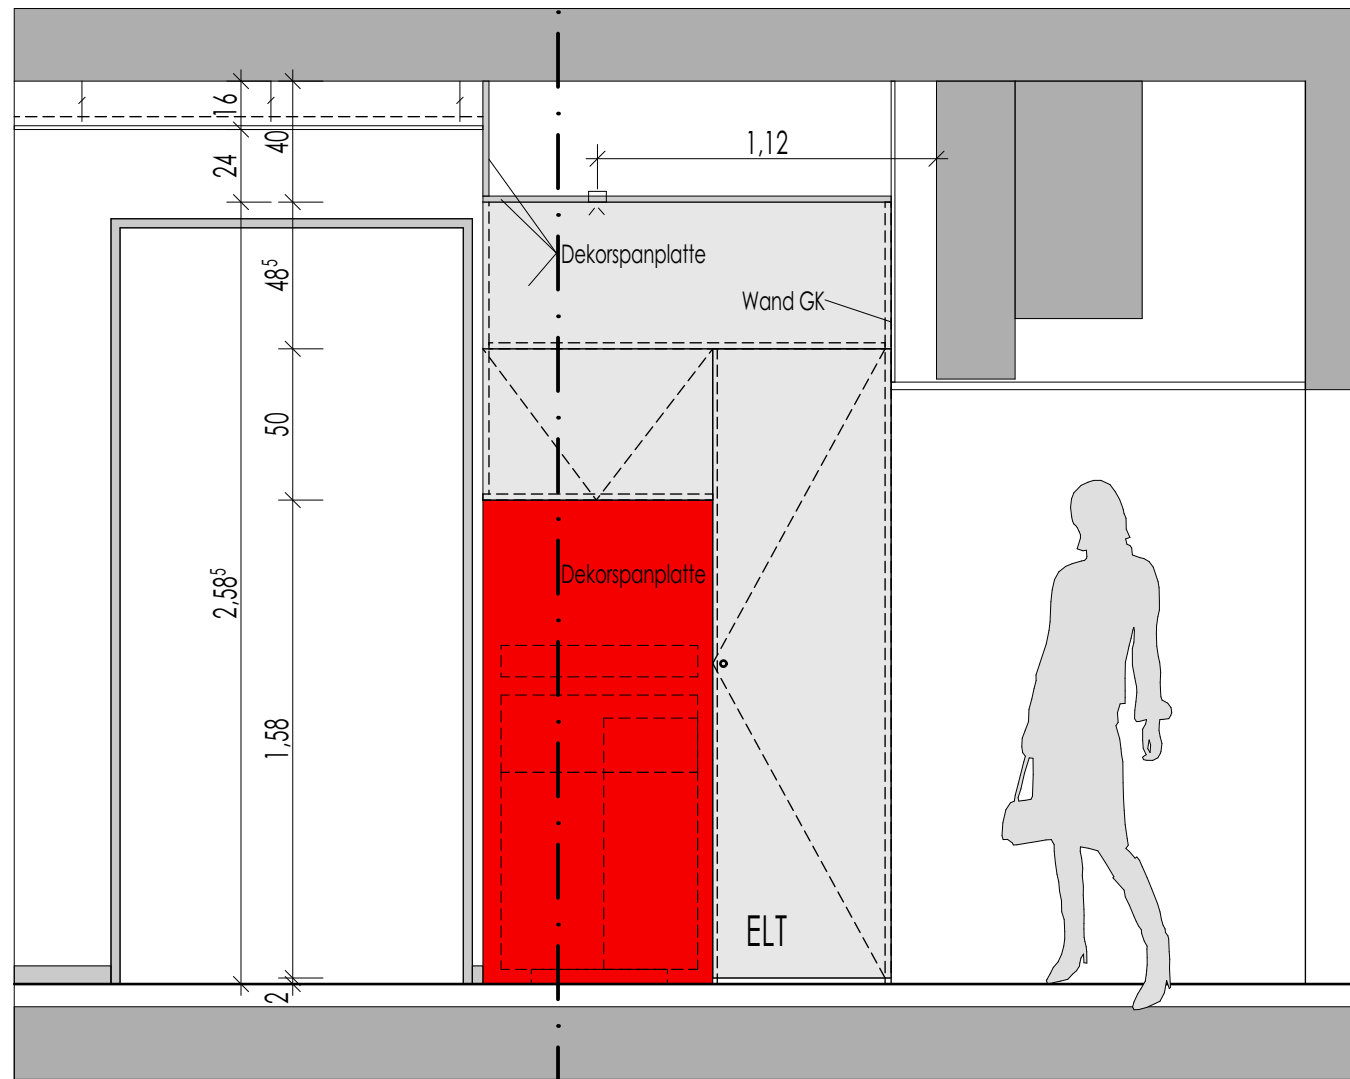

Ansicht links a-a

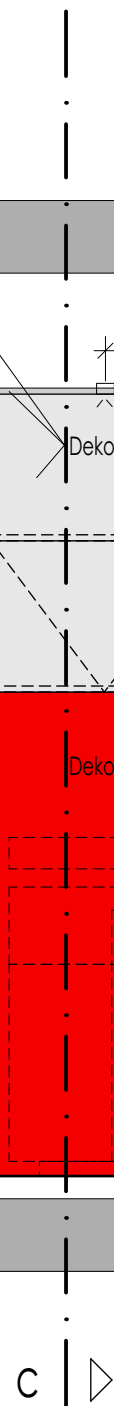

c

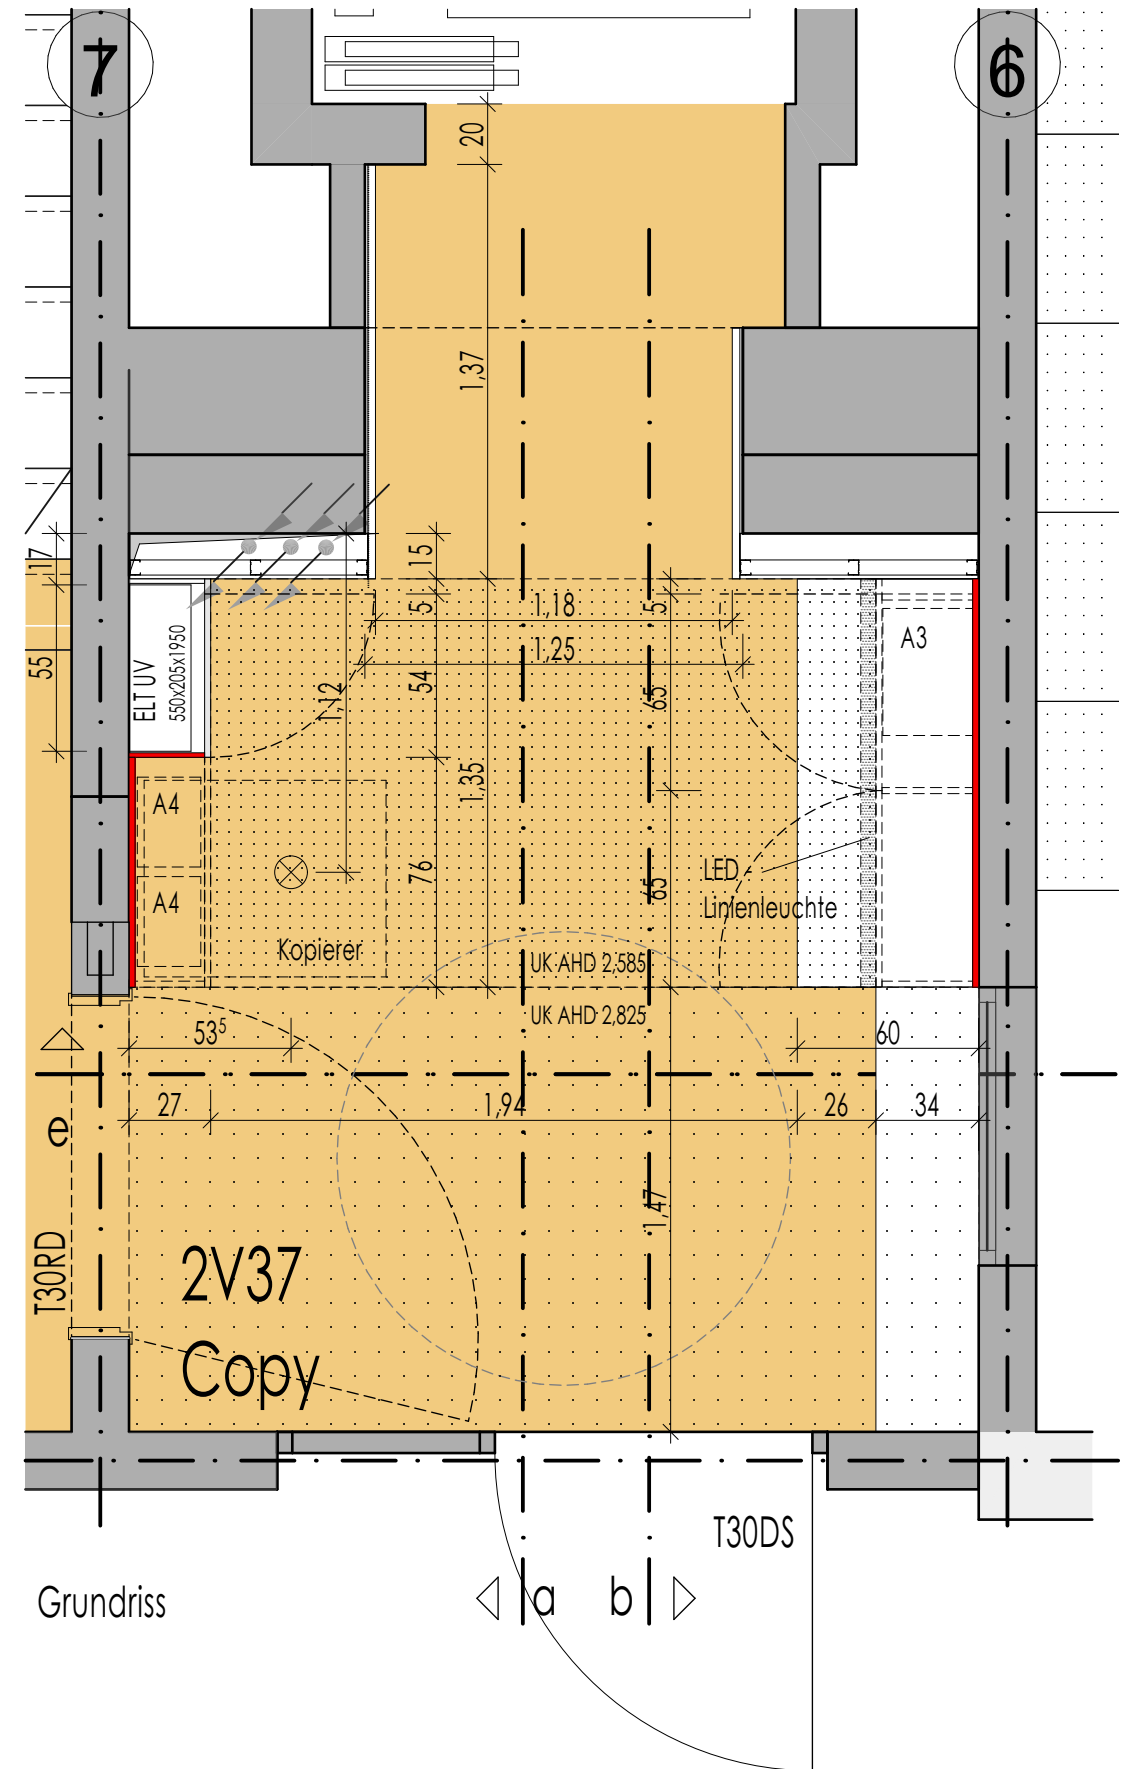

Grundriss

a b

Legende analog 377-D13.09

|   |            |                             |             |                |
|---|------------|-----------------------------|-------------|----------------|
| Bauvorhaben   |            | Architekt                   |             |                |
| Neue Schule Magdeburg   |            | Steinblock Architekten GmbH |             |                |
| Copybereich 1.-2.OG Grundriss, Ansicht links a-a, Schnitt c-c |            |                             |             |                |
| Datum   | Bearbeiter | Maßstab                     | Plan-Nr.    | Index          |
| 18.06.2024  | ut         | 1:25                        | 377-D 13.04 | A - 13.01.2025 |