

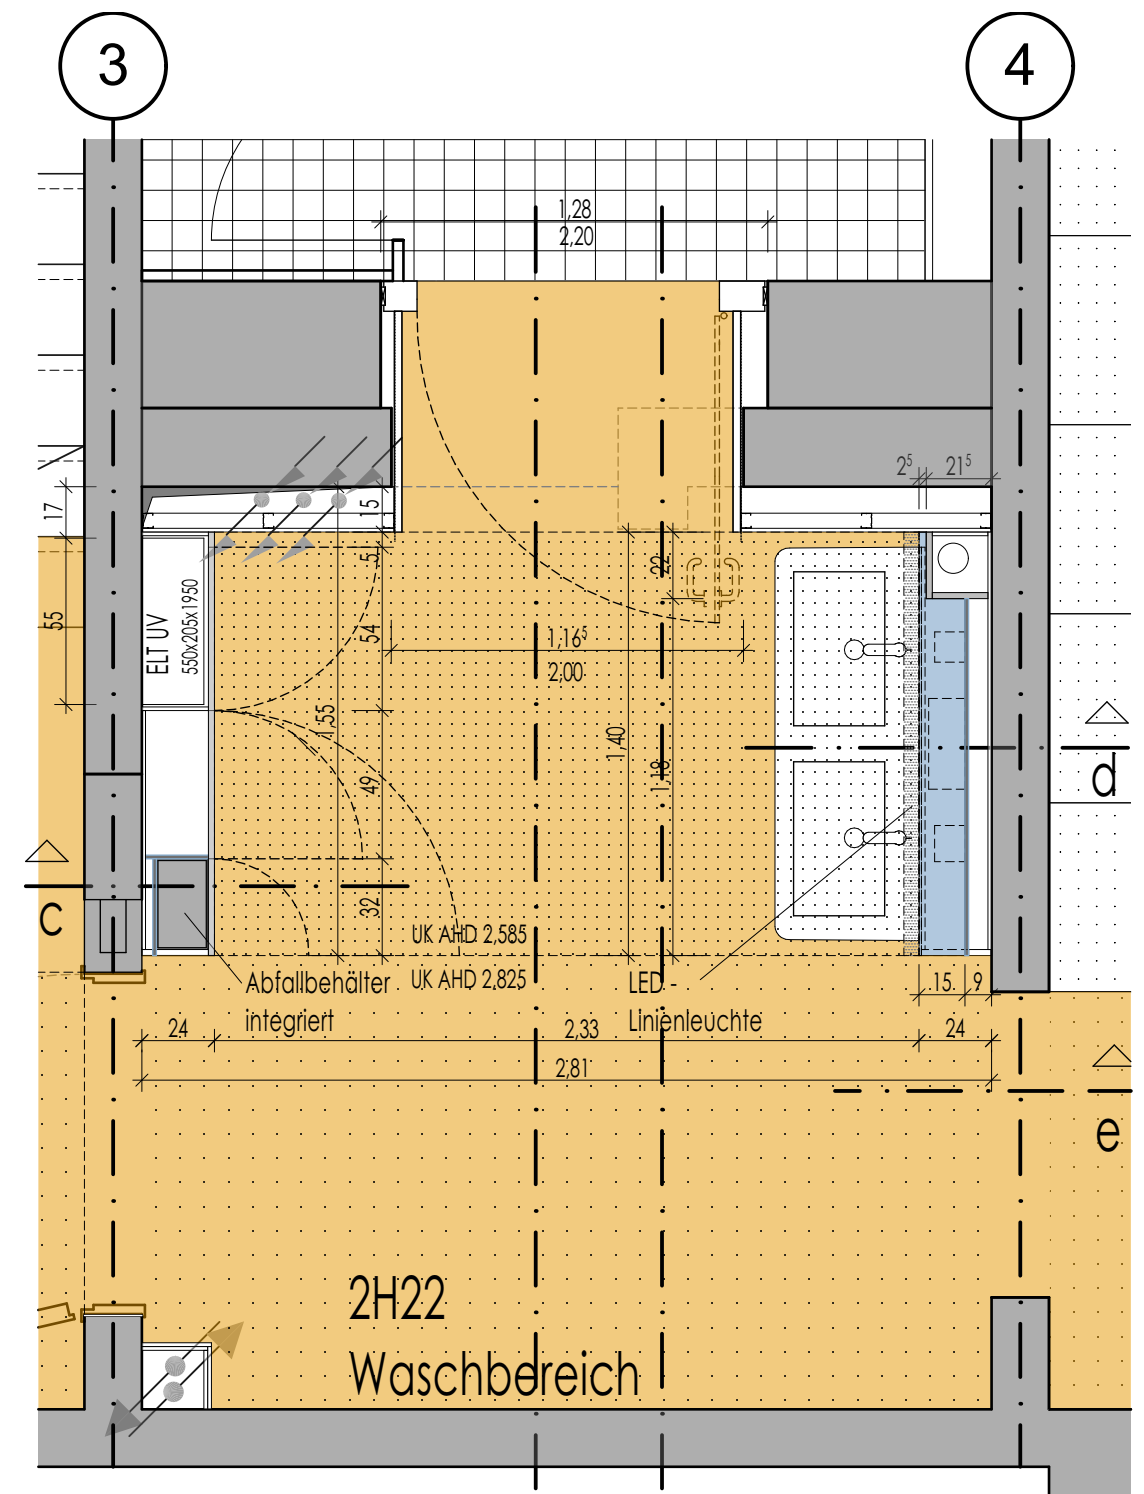


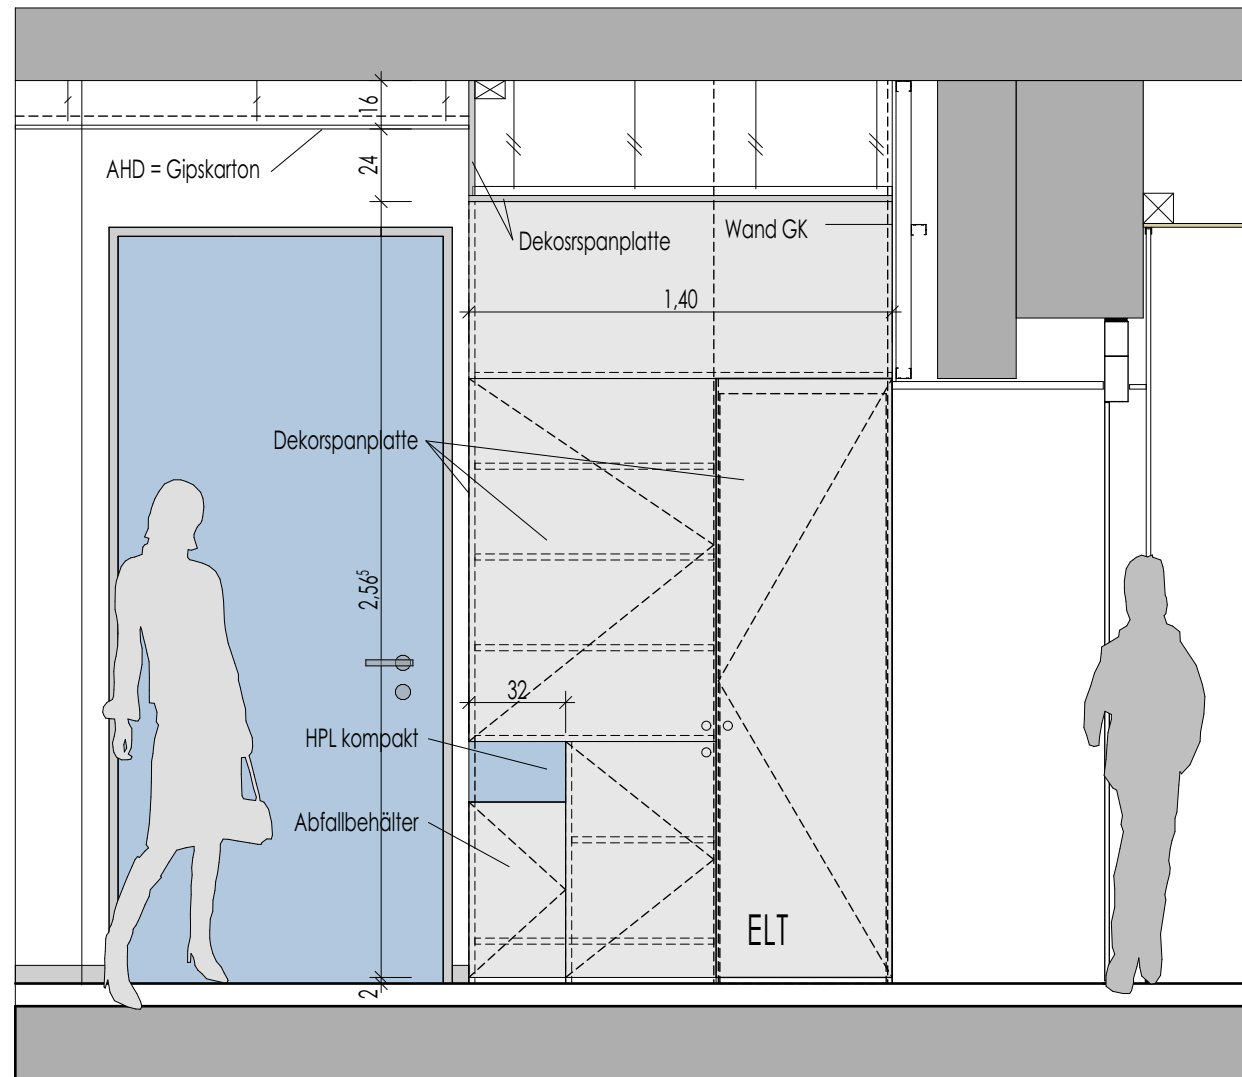


Lieferung LED Strip - ELT, Acrylblende - Tischler


Lieferung komplett - ELT

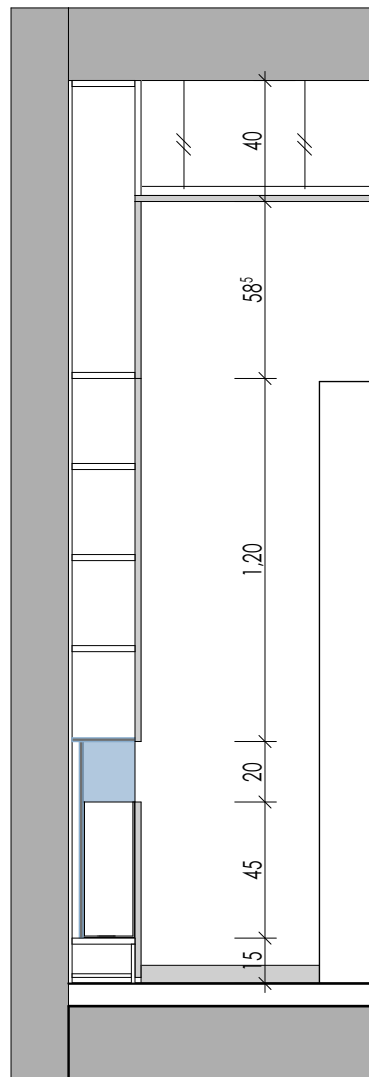


Ansicht links a-a

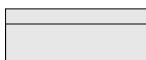

HPL kompakt, hellgrau  
(wasserfest, Farbe wie Dekorspanplatte, nur hinter  
Waschtisch)

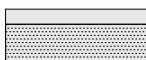

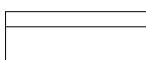- robuste Klappen- und Drehtürbeschläge, Topfscharniere mit Schließautomatik
- Spiegelklappe mind. 2x Hochklappbeschlag Maxi z.B. Häfele bis 11,4 kg Plattengewicht, Öffnungswinkel 75°, separate Schließdämpfung, oder Gasdruckfeder
- alle Schränke abschließbar
- grifflose Öffnung
- Langfeldleuchte über Waschplatz: LED eingebaut, individuell passgenaue Abdeckung Acryl, Stirnseite geschlossen, in Nut geführt b x h 50x50mm, Länge wie Breite Waschplatz

- Abfallbehälter f. Papier passgenau eingebaut, Edelstahl bxbxht 29,8x44,8x17,0

- Seifenspender, von oben befüllbar, eingebaut 9,8x9,1x25,9

$$\langle \mid a \mid b \mid \rangle$$

	HPL kompakt, schwarzer Kern
	Resopal D414-60 Shogun
	HPL kompakt, schwarzer Kern
	Resopal 0446-60 Gold

 HPL kompakt, schwarzer Kern  
 Resopal 9429-60 Parrot  
 Dekorspanplatte rot  
 ABS-Kante

Bauvorhaben		Architekt		
Neue Schule Magdeburg		Steinblock Architekten GmbH		
Waschbereich 2H22, 2H33, 3H22, 3H34, analog 3V21, Grundriss, Ansi links a-a, Schnitt c-c				
Datum	Bearbeiter	Maßstab	Plan-Nr.	Index
18.06.2024	ut	1:25	377-D 13.09	A - 13.01.2025