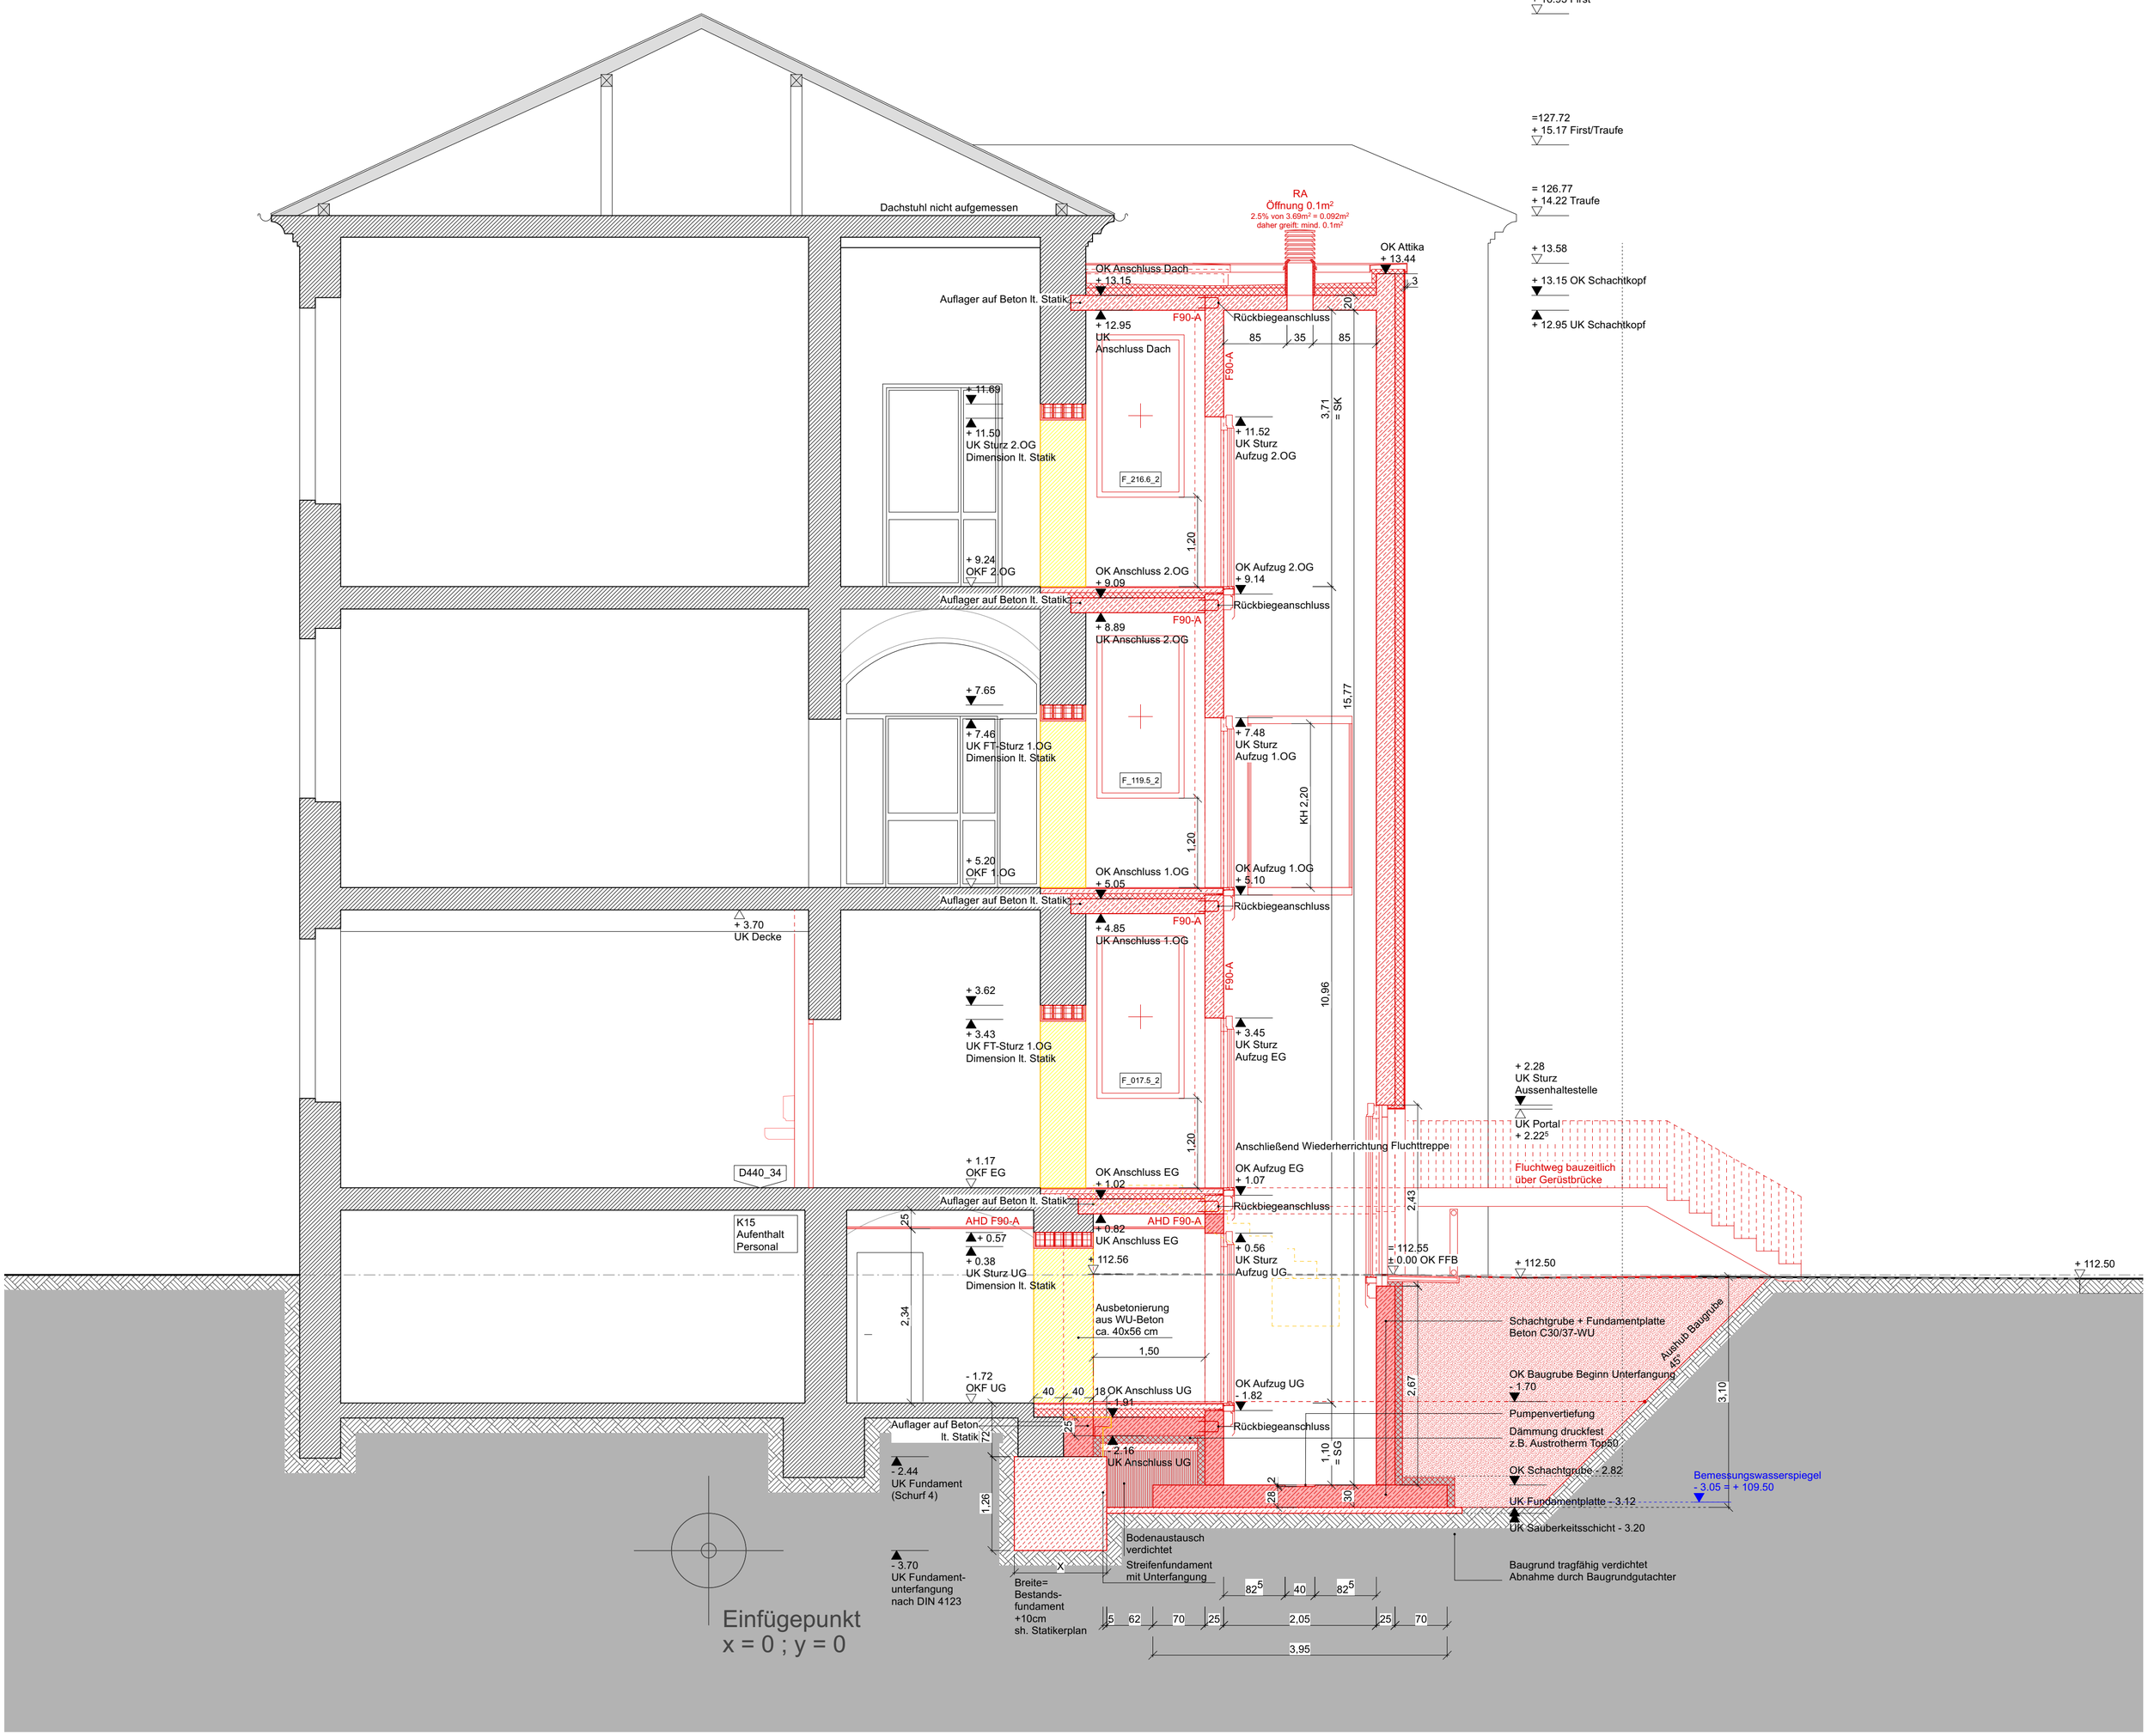

G	Anpassung Geschosshöhen nach Aufmass	17.09.24	
F	Leistungsphase 5	24.04.24	
Index	Änderung	Datum	Gez.

Bl.-Nr. A_210_G

Landeshauptstadt Dresden
Amt für Schulen
PF 120020 01001 Dresden
Tel. 0351 4889201, Fax 0351 4889213

Planer

Projekt
0051 - 51. Grundschule "An den Platanen"
Rosa-Menzer-Straße 24, 01309 Dresden
TO3 Anbau eines Aufzugs an das Schulgebäude

Stationsverwalter: Amt für Schulen

Planungsphase: 5 - Ausführungsplanung

Darstellung: TO3 - Schnitt AA

Maßstab	Datum	Gez.	Bl.-Größe.
1:50	24.03.2023		DIN A2

Projekt-Nr.: HI.4010511

Dateiname: 0051_001_5_A_SNAA_210_G.dwg

Zeichnungscode: Schnitt AA_210_G

NUR ZUR AUSSCHREIBUNG