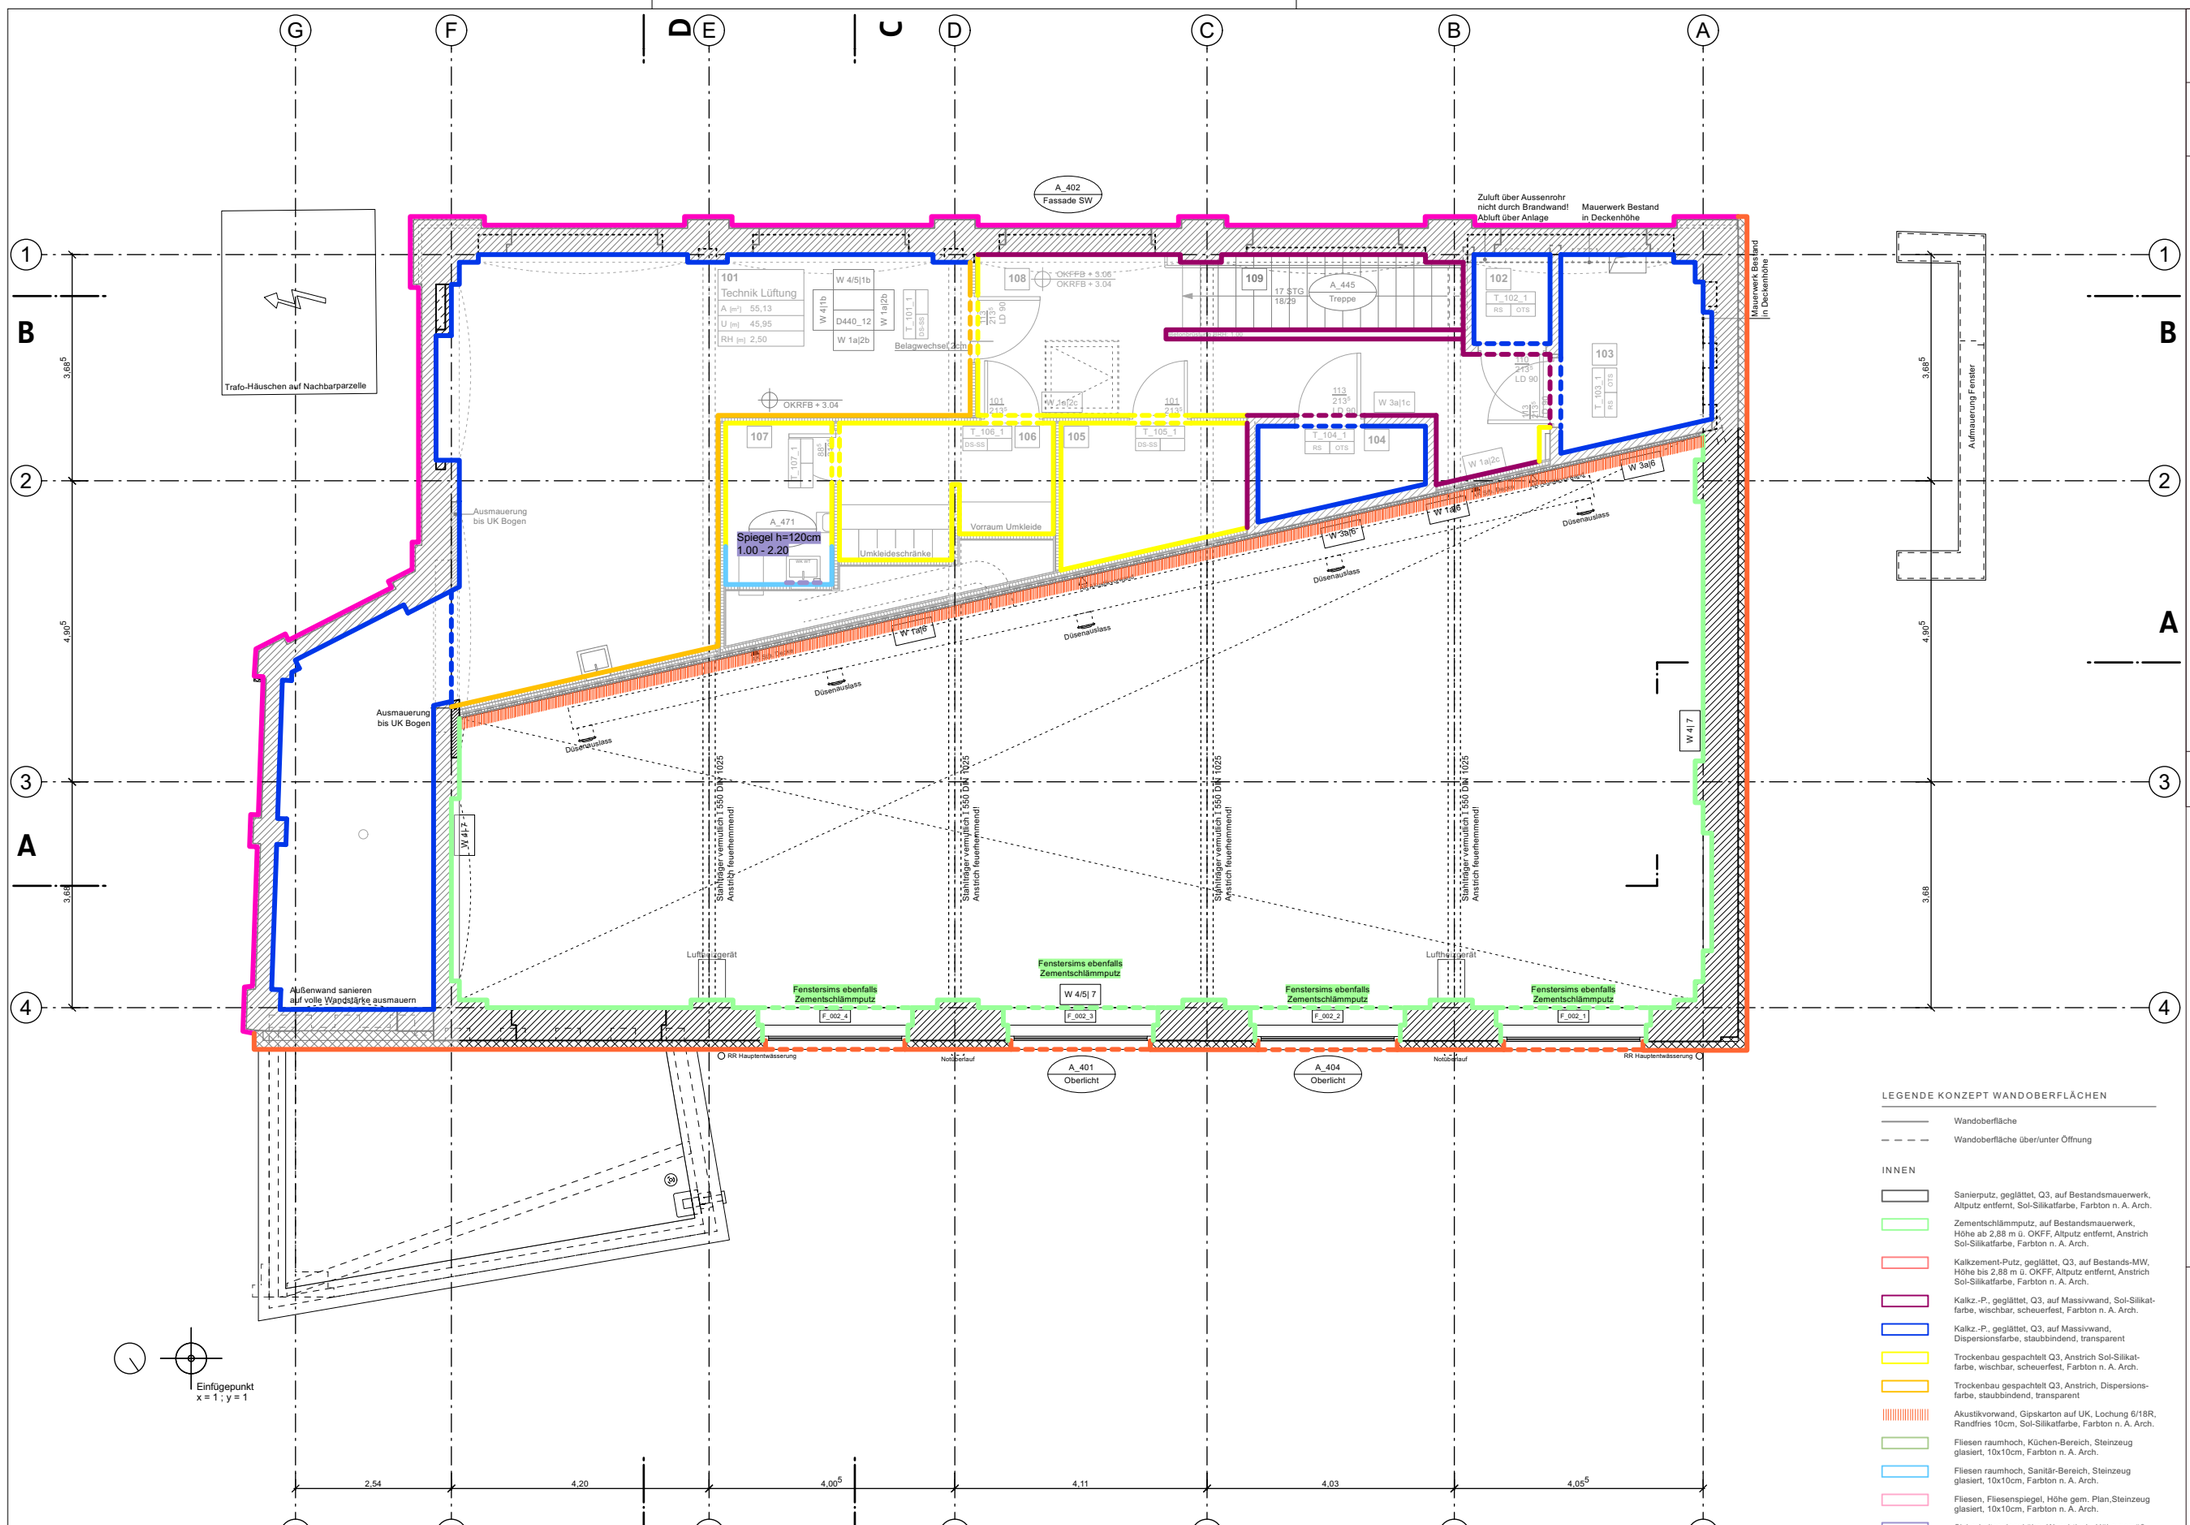

102 SiBe
A [m²] 1,80 | U [m] 5,38 | RH [m] 2,41
W 4/5|1b | W 3a|1b | D450_13 | D440_13 | W 3a|1b | W 3a|1b

103 ELT Vert. / BMA
A [m²] 6,88 | U [m] 10,77 | RH [m] 2,41
W 4/5|1b | W 3a|1b | D450_13 | D440_12 | W 4|1b | W 3a|1b

104 Serverraum
A [m²] 3,24 | U [m] 7,90 | RH [m] 2,50
W 3a|1b | W 3a|1b | D450_13 | D440_12 | W 3a|1b | W 3a|1b

105 Lager
A [m²] 6,30 | U [m] 10,30 | RH [m] 2,50
W 1a|2b | W 1a|2b | D450_15 | D440_14 | W 3a|1b | W 1a|2b

106 Umkleide
A [m²] 6,97 | U [m] 13,04 | RH [m] 2,50
W 1a|2a | W 1a|2a | D450_15 | D440_14 | W 1a|2a | W 2a|2a

107 WC P
A [m²] 4,66 | U [m] 8,72 | RH [m] 2,50
W 1c|2c | W 1c|2c | D450_15 | D440_11 | W 1c|2c | W 2b|5a

108 Flur
A [m²] 17,04 | U [m] 26,63 | RH [m] 2,50
W 4/5|1c | W 1a|2c | D450_12 | D440_14 | W 3a|1c | untersch.

109 Treppe
A [m²] 6,15 | U [m] 13,01 | RH [m] 2,50
W 4/5|1c | D450_12 | D445 | W 3a|1c | W 6|1c

LEGENDE KONZEPT WANDOBERFLÄCHEN

Wandoberfläche
Wandoberfläche über/unter Öffnung

INNEN

- Sanierputz, geglättet, Q3, auf Bestandsmauerwerk, Altputz entfernt, Sol-Silikatfarbe, Farbton n. A. Arch.
- Zementschlämmputz, auf Bestandsmauerwerk, Höhe ab 2,88 m ü. OKFF, Altputz entfernt, Anstrich Sol-Silikatfarbe, Farbton n. A. Arch.
- Kalkzement-Putz, geglättet, Q3, auf Bestands-MW, Höhe bis 2,88 m ü. OKFF, Altputz entfernt, Anstrich Sol-Silikatfarbe, Farbton n. A. Arch.
- Kalkz.-P., geglättet, Q3, auf Massivwand, Sol-Silikatfarbe, wischbar, scheuerfest, Farbton n. A. Arch.
- Kalkz.-P., geglättet, Q3, auf Massivwand, Dispersionsfarbe, staubbindend, transparent
- Trockenbau gespachtelt Q3, Anstrich Sol-Silikatfarbe, wischbar, scheuerfest, Farbton n. A. Arch.
- Trockenbau gespachtelt Q3, Anstrich, Dispersionsfarbe, staubbindend, transparent
- Akustikvorwand, Gipskarton auf UK, Lochung 6/18R, Randfries 10cm, Sol-Silikatfarbe, Farbton n. A. Arch.
- Fliesen raumhoch, Küchen-Bereich, Steinzeug glasiert, 10x10cm, Farbton n. A. Arch.
- Fliesen raumhoch, Sanitär-Bereich, Steinzeug glasiert, 10x10cm, Farbton n. A. Arch.
- Fliesen, Fliesenspiegel, Höhe gem. Plan,Steinzeug glasiert, 10x10cm, Farbton n. A. Arch.
- Sicherheitsspiegel über Waschtisch, Höhe gemäß Plan, Fläche ohne Fliesen
- Wandbekleidung, Holzwerkstoffplatten auf UK, Oberfläche Klarlack oder HPL-Beschichtung

AUSSEN

- Kalkzement-Oberputz auf Dämmputz, Scheibenputz, Körnung 1,5 mm, Anstrich, Farbton n. A. Arch.
- Kalkzement-Oberputz auf WDVS, Scheibenputz, Körnung 1,5 mm, Anstrich, Farbton n. A. Arch.
- Kammzug-Kalkz.-OP auf WDVS, vertikal gerillt bis +2.89 m ü. EG, Anstrich, Farbton n. A. Arch.
- Kammzug-Kalkz.-OP auf WDVS, vertikal gerillt bis +2.89 m ü. EG, Anstrich, Farbton n. A. Arch.

Index	Änderung	Datum	Gez.
G	Überarbeitung	15.01.25	
F	Akustikvorwand zum Speisesaal	20.09.24	
E	Leistungsphase 5	24.04.24	Datum

Planungsphase: 5 - Ausführungsplanung
Projekt-Nr.: HI.4010511
Bl.-Größe: DIN A3
Maßstab: 1:100
Datum: 24.03.2023
Gez.:
Dateiname: 0051_002_5_A_KO_504_G.dwg
Zeichnungscode: Konzept Wandoberflächen OG_002_A_504_G

Projekt: 0051 - 51. Grundschule "An den Platanen"
Rosa-Menzer-Straße 24, 01309 Dresden
TO2 Umbau der Bestandssporthalle zur Mensa
Ersatzneubau TO2
Konzept Wandoberflächen Obergeschoss

Landeshauptstadt Dresden
Amt für Schulen
PF 120020 01001 Dresden
Tel. 0351 4889201, Fax 0351 4889213
Dresden. Dicht.
Planer

Bl.-Nr.: A_504_G

NUR ZUR AUSSCHREIBUNG