



LEGENDE DECKENSPIEGEL TO2

Ⓟ Präsenzmelder, Einbau, Raster

Ⓟ Präsenzmelder, Ein-/Anbau

Ⓡ Rauchmelder, Ein-/Anbau

Ⓡ Rauchmelder in Zwischendecke

Zementgebundene Holzwoleplatte als Akustikdecke, abgehängte Metall-UK, Struktur ultralein, Farbwahl n.A. Architekt

TT550 Träger mit Feuerschutzanstrich, feuerhemmend, Farbwahl n.A. Architekt

TT550 Träger mit Feuerschutzbeplankung, feuerhemmend, Farbwahl n.A. Architekt

Abhangdecke Gipskarton, Q3, Anstrich, Farbwahl n.A. Architekt

Freitragende Decke Gipskarton, Q3, Anstrich, Farbwahl n.A. Architekt

Abhangdecke Metall Küche mit Einhängeprofilen mit eingehängten Metalldeckenelementen, wischbar, pulverbeschichtet, Farbwahl n.A. Architekt

Abhangdecke Akustik Gipskarton, Q3, Anstrich, Farbwahl n.A. Architekt

Abhangdecke Gipskarton F30 (unten/oben), Q3, nichtbrennbar, Anstrich, Farbwahl n.A. Architekt

WDV'S Außenraum, Farbwahl n.A. Architekt

Rohdecke

Rohdecke verputzt, Anstrich, staubbindend, transparent

Betonrohdecke F90, verputzt, Anstrich, staubbindend, transparent

A LED-Sicherheitsleuchte, Anbau IP40

B LED-Sicherheitsleuchte, Deckenanbau/Selbstabhängig

SIBE in Leuchte intergr. Sicherheitsbeleuchtung

LED-Notleuchte, Anbau (17) Maß: 256 x 28 x 180 mm

Einbauleuchte Küche IP44 Metalldecke / LED 42W Einbaumaß: 1245 x 308 x 22 mm

Wannenleuchte Technik IP44 Deckenanbau / LED 19W Maß: 1257 x 102 x 91 mm

Pendelleuchte IP20 Speiseraum / LED 29W Einbaumaß: 1287 x 100 x 70 mm

Aussenraumleuchte Eingangsbereich IP65 LED Einbaumaß: 1220 x 43 x 32 mm

Wandleuchte / LED 23W / IP40 Maß: ø 316 mm

Wandleuchte Aussenbereich / LED / IP65 Maß: ø 316 mm

Deckeneinbaustrahler / LED 15W / IP40 Maß: ø 316 mm

Deckeneinbaustrahler in F30 Decke / LED 15W / IP40 Maß: ø 316 mm

Deckeneinbaustrahler / LED 23W / IP40 Maß: ø 316 mm

Zuluft-Auslass

Abfuhr-Element

ELT Revision Metalldecke / Unterhangdecke


F	Bauherrenwunsch Akustikdecke Garderobe; Technikräume mit Anstrich	15.01.25	
E	Revisionsklappen ELT eingetragen	30.07.24	
D	Leistungsphase 5	24.04.24	
Index	Änderung	Datum	Gez.

Zeichnungscode Deckenspiegel Erdgeschoss_121_F

Landeshauptstadt Dresden

Amt für Schulen

PF 120020 01001 Dresden Tel. 0351 4889201 Fax 0351 4889213

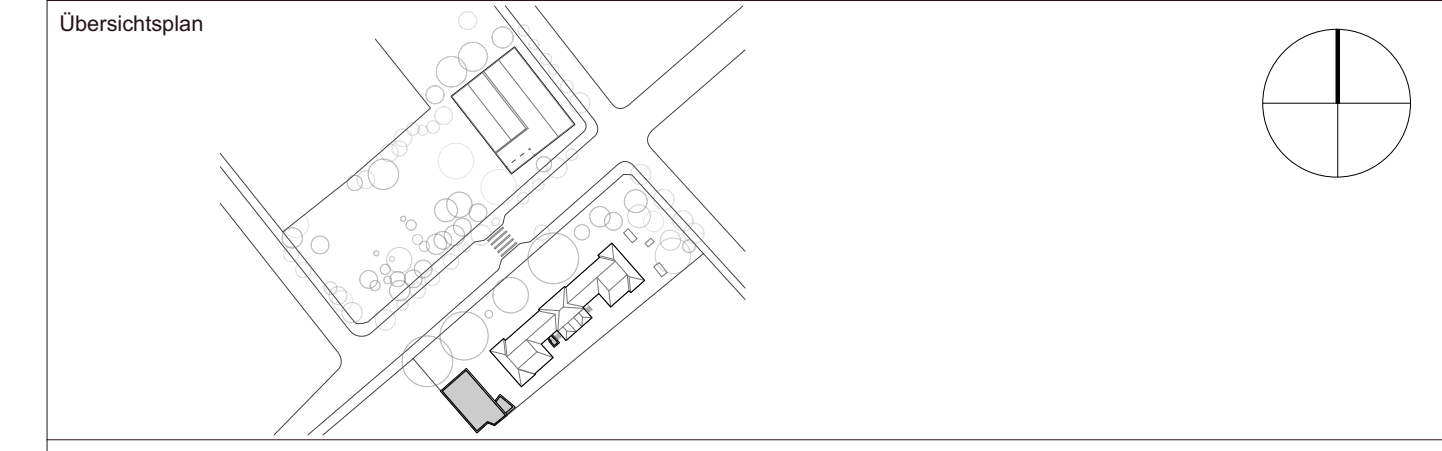

Projekt 0051 - 51. Grundschule "An den Platanen"

Rosa-Menzer-Straße 24, 01309 Dresden

TO2 Umbau der Bestandssporthalle in eine Mensa

Standortverwalter Amt für Schulen

Planungsphase 5 - Ausführungsplanung

Architekten		Fachplaner	
Tel.: Fax: E-Mail:		Tel.: Fax: E-Mail:	
Datum	Unterschrift	Datum	Unterschrift

Inhaltliche Koordinierung ist erfolgt mit:			
Fachplaner Statik	Fachplaner HLS	Fachplaner ELT	Fachplaner Tiefbau
Fachplaner Freianlagen			

Darstellung	DWG - Dateiname
TO2 - Deckenspiegel EG	0051_004_5_A_DS01_121_F.dwg
Maßstab	Datum
1:50	08.08.2023
Gez.	Projekt-Nr.
Bl. - Größe	HL4010511
	Bl.-Nr.
	A_121_F