








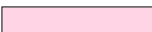













LEGENDE DECKENSPIEGEL TO3			
	Präsenzmelder, Einbau, Raster	 A	LED-Sicherheitsleuchte, Anbau IP40
	Präsenzmelder, Ein- /Anbau	 B	LED-Sicherheitsl., Deckenanbau/Seilabhängung
	Rauchmelder, Ein- /Anbau	<b>SIBE</b>	in Leuchte integr. Sicherheitsbeleuchtung
	Rauchmelder in Zwischendecke		LED-Rettungszeichenleuchte, Anbau (17) Maß: 256 x 26 x 180 mm
	Abhängecke Gipskarton, Anstrich, Farbwahl n.A. Architekt	 K1	Anbauleuchte Klassenzimmer / LED 52W / UGR < 19 Maß: 1550 x 320 x 26 mm
	Freitragende Decke Gipskarton, Anstrich, Farbwahl n.A. Architekt		
	Abhängecke Gipskarton F90 (unten/oben), nichtbrennbar, Anstrich, Farbwahl Architekt	 K2	Pendelleuchte Tafelbeleuchtung / LED 42W / UGR < 19 Maß: 1550 x 320 x 26 mm
	Glattstrichputz, Anstrich, Farbwahl n.A. Architekt		
	Rohdecke verputzt	 G4	Deckenanbauleuchte WC / LED 29W Maß: 1132 x 100 x 70 mm
	Bestandsdecke, Anstrich, Farbwahl n.A. Architekt	 AW	Wandleuchte Aussenbereich / LED / IP65 Maß: ø 316 mm
	Zuluft-Auslass	 V	Deckenanbauleuchte / LED 17.5W / IP40 Maß: ø 402 mm
	Abluft-Element	 V F90	Deckenanbauleuchte an F90 Decke / LED 17.5W / IP40 Maß: ø 402 mm


Höhenbezug OK FFB EG ±0.00 = 112.55 m ü. NHN

E	Ergänzung Fläche Flur K11.1 Kellergeschoss	15.01.25	
D	Leistungsphase 5	24.04.24	
C	Endexemplar LP5	21.02.24	
B	Aushändigung LP5	19.01.24	
A	Plan erstellt	01.11.23	
Index	Änderung	Datum	Gez.

Zeichnungscode Deckenspiegel \_001\_A\_DS00\_121\_E

**Landeshauptstadt Dresden**  
**Amt für Schulen**

PF 120020 01001 Dresden Tel. 0351 4889201 Fax 0351 4889213

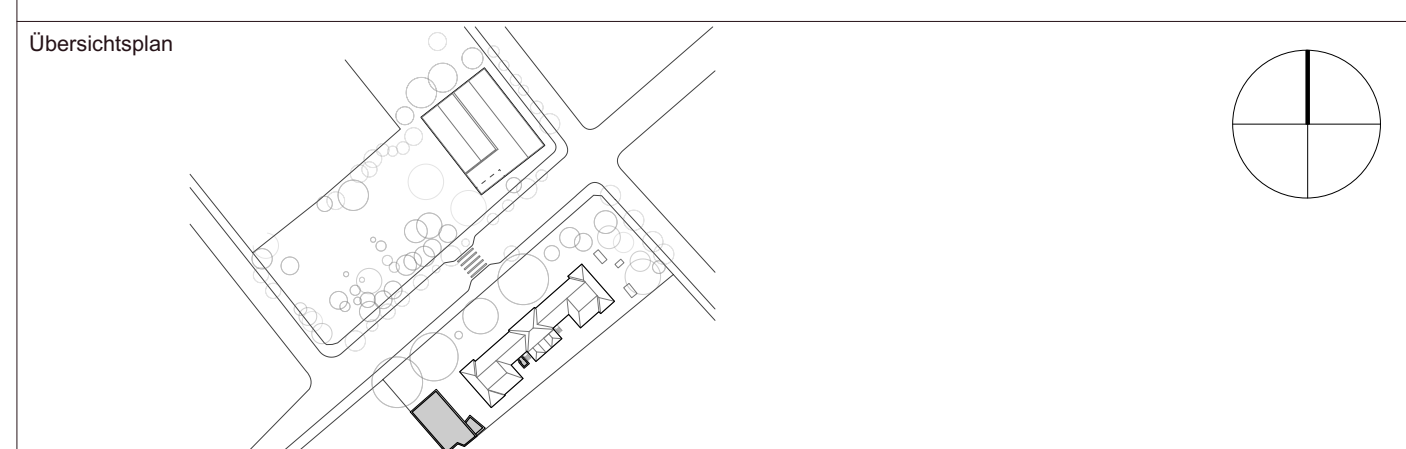

Projekt 0051 - 51. Grundschule "An den Platanen"  
Rosa-Menzer-Straße 24, 01309 Dresden  
TO3 Anbau eines Aufzugs an das Schulgebäude

Standortverwalter Amt für Schulen

Planungsphase 5 - Ausführungsplanung

Architekten		Fachplaner	
Tel.: Fax: E-Mail:		Tel.: Fax: E-Mail:	
Datum		Datum	
Unterschrift		Unterschrift	

Inhaltliche Koordinierung ist erfolgt mit:

Fachplaner Statik	Fachplaner HLS	Fachplaner ELT	Fachplaner Tiefbau	Fachplaner Freianlagen
-------------------	----------------	----------------	--------------------	------------------------

Darstellung	DWG - Dateiname	
	0051_001_5_A_DS00_121_E.dwg	
	Maßstab	Datum
	1:50	01.11.23
Gez.	Projekt-Nr.	
	HI.4010511	
Bl.- Größe	Bl.-Nr.	
	A_121_E	

NUR ZUR AUSSCHREIBUNG