

LEGENDE KONZEPT BODENBELÄGE			
	Kautschuk Bodenbelag, Rutschhemmklasse R9, Granitoptik, Farbton ähnl. NCS-S-3010-G40Y		
	Kautschuk Bodenbelag, Rutschhemmklasse R9, Farbton ähnl. RAL 7022		
	Eichenparkett an Bestand angleichen, Rutschhemmklasse R9		
	Bestehendes Parkett erhalten, einschl. schleifen und versiegeln		
	Bodenfliese Feinsteinzeug mit Kleber, Format 10x10cm, Rutschhemmklasse R11, Farbton RAL 080 60 05		

Höhenbezug OK FFB EG ±0.00 = 112.55 m ü. NHN

F	Kautschuk Bodenbelag für Aufzugsübergänge und R 008	15.01.25	
E	Anpassungen für R 008 Kunst / Kreativzimmer	29.11.24	
D	Endexemplar LP5	24.04.24	
Index	Änderung	Datum	Gez.


Zeichnungscode Konzept Bodenoberflächen GEG\_001\_A\_501\_F



Landeshauptstadt Dresden

Amt für Schulen

PF 120020 01001 Dresden Tel. 0351 4889201 Fax 0351 4889213

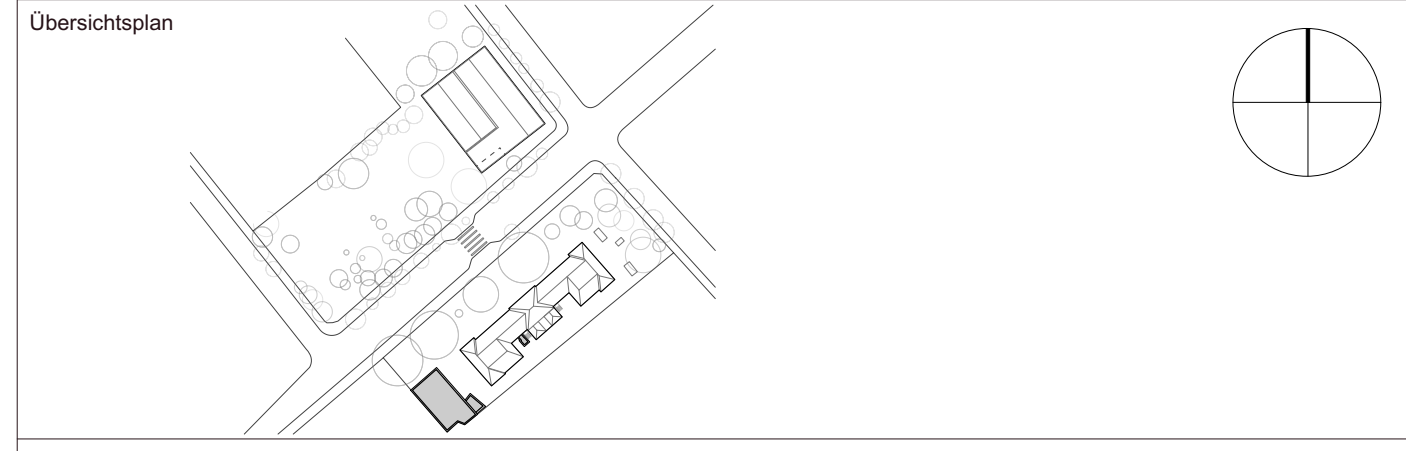

Projekt 0051 - 51. Grundschule "An den Platanen"  
Rosa-Menzer-Straße 24, 01309 Dresden  
TO3 Anbau eines Aufzugs an das Schulgebäude

Standortverwalter Amt für Schulen

Planungsphase 5 - Ausführungsplanung

Architekten		Fachplaner	
Tel.: Fax: E-Mail:		Tel.: Fax: E-Mail:	
Datum	Unterschrift	Datum	Unterschrift

Inhaltliche Koordinierung ist erfolgt mit:				
Fachplaner Statik	Fachplaner HLS	Fachplaner ELT	Fachplaner Tiefbau	Fachplaner Freianlagen

Darstellung  TO3 Konzept Bodenoberflächen UG, EG und OGs	DWG - Dateiname	
	0051_001_5_A_KO_501_F.dwg	
	Maßstab	Datum
	1:50	01.09.23
Gez.	Projekt-Nr.	
	HI.4010511	
Bl.- Größe	Bl.-Nr.	
	A_501_F	