

LEGENDE KONZEPT WANDOBERFLÄCHEN	
<div></div>	Wandoberfläche
<div></div>	Wandoberfläche über/unter Öffnung
<div></div>	INNEN
<div></div>	Bestandsputz ausgebessert/geglättet, Q3, besteh. Tapete entfernt, Anstrich Sol-Silikatfarbe, wischbar, scheuerfest, Farbton n. A. Arch.
<div></div>	Kalkz.-P. geglättet, Q3, auf Massivwand, Sol-Silikatfarbe, wischbar, scheuerfest, Farbton n. A. Arch.
<div></div>	Trockenbau gespachtelt Q3, Anstrich Sol-Silikatfarbe, wischbar, scheuerfest, Farbton n. A. Arch.
<div></div>	wie vor, jedoch: Anstrich Dispersionsfarbe, wischbar, scheuerfest, Farbton n. A. Arch.
<div></div>	Anstrich Dispersionsfarbe, auf Bestandswand mit Papiertapete, Farbton n. A. Arch. (gemäß Bestand)
<div></div>	Fliesen raumhoch, Sanitär-Bereich, Steinzeug glasiert, 10x10cm, Farbton n. A. Arch.
<div></div>	Fliesenspiegel, Höhe gem. Plan, Fliesen wie vor

Höhenbezug OK FFB EG ±0.00 = 112.55 m ü. NHN


G	Überarbeitung	15.01.25	
F	Anpassungen WC Rollstuhl, Handwäsche Klassenzimmer	30.07.24	
E	Endexemplar LP5	24.04.24	
Index	Änderung	Datum	Gez.

Zeichnungscode Konzept Wandoberflächen GEG_001_A_503_G

Landeshauptstadt Dresden

Amt für Schulen

PF 120020 01001 Dresden Tel. 0351 4889201 Fax 0351 4889213

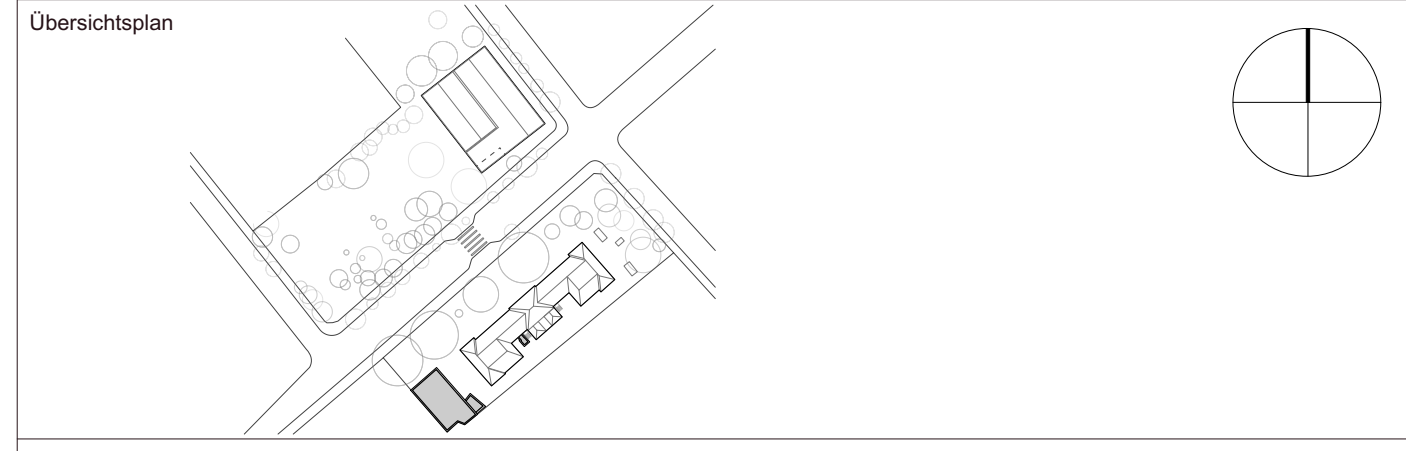

Projekt 0051 - 51. Grundschule "An den Platanen"
Rosa-Menzer-Straße 24, 01309 Dresden
TO3 Anbau eines Aufzugs an das Schulgebäude

Standortverwalter Amt für Schulen

Planungsphase 5 - Ausführungsplanung

Architekten		Fachplaner	
Tel.: Fax: E-Mail:		Tel.: Fax: E-Mail:	
Datum	Unterschrift	Datum	Unterschrift

Inhaltliche Koordinierung ist erfolgt mit:

Fachplaner Statik	Fachplaner HLS	Fachplaner ELT	Fachplaner Tiefbau	Fachplaner Freianlagen
-------------------	----------------	----------------	--------------------	------------------------

Darstellung

TO3
Konzept Wandoberflächen
Erdgeschoss

DWG - Dateiname

0051_001_5_A_KO_503_G.dwg

Maßstab

1:50

Datum

24.03.2023

Gez.

Projekt-Nr.

HI.4010511

Bl.- Größe

630 x 594

Bl.-Nr.

A_503_G