


# Straßenquerschnitt 3 der Pestalozzistraße (Achse 100) Bau-km 0+350.000

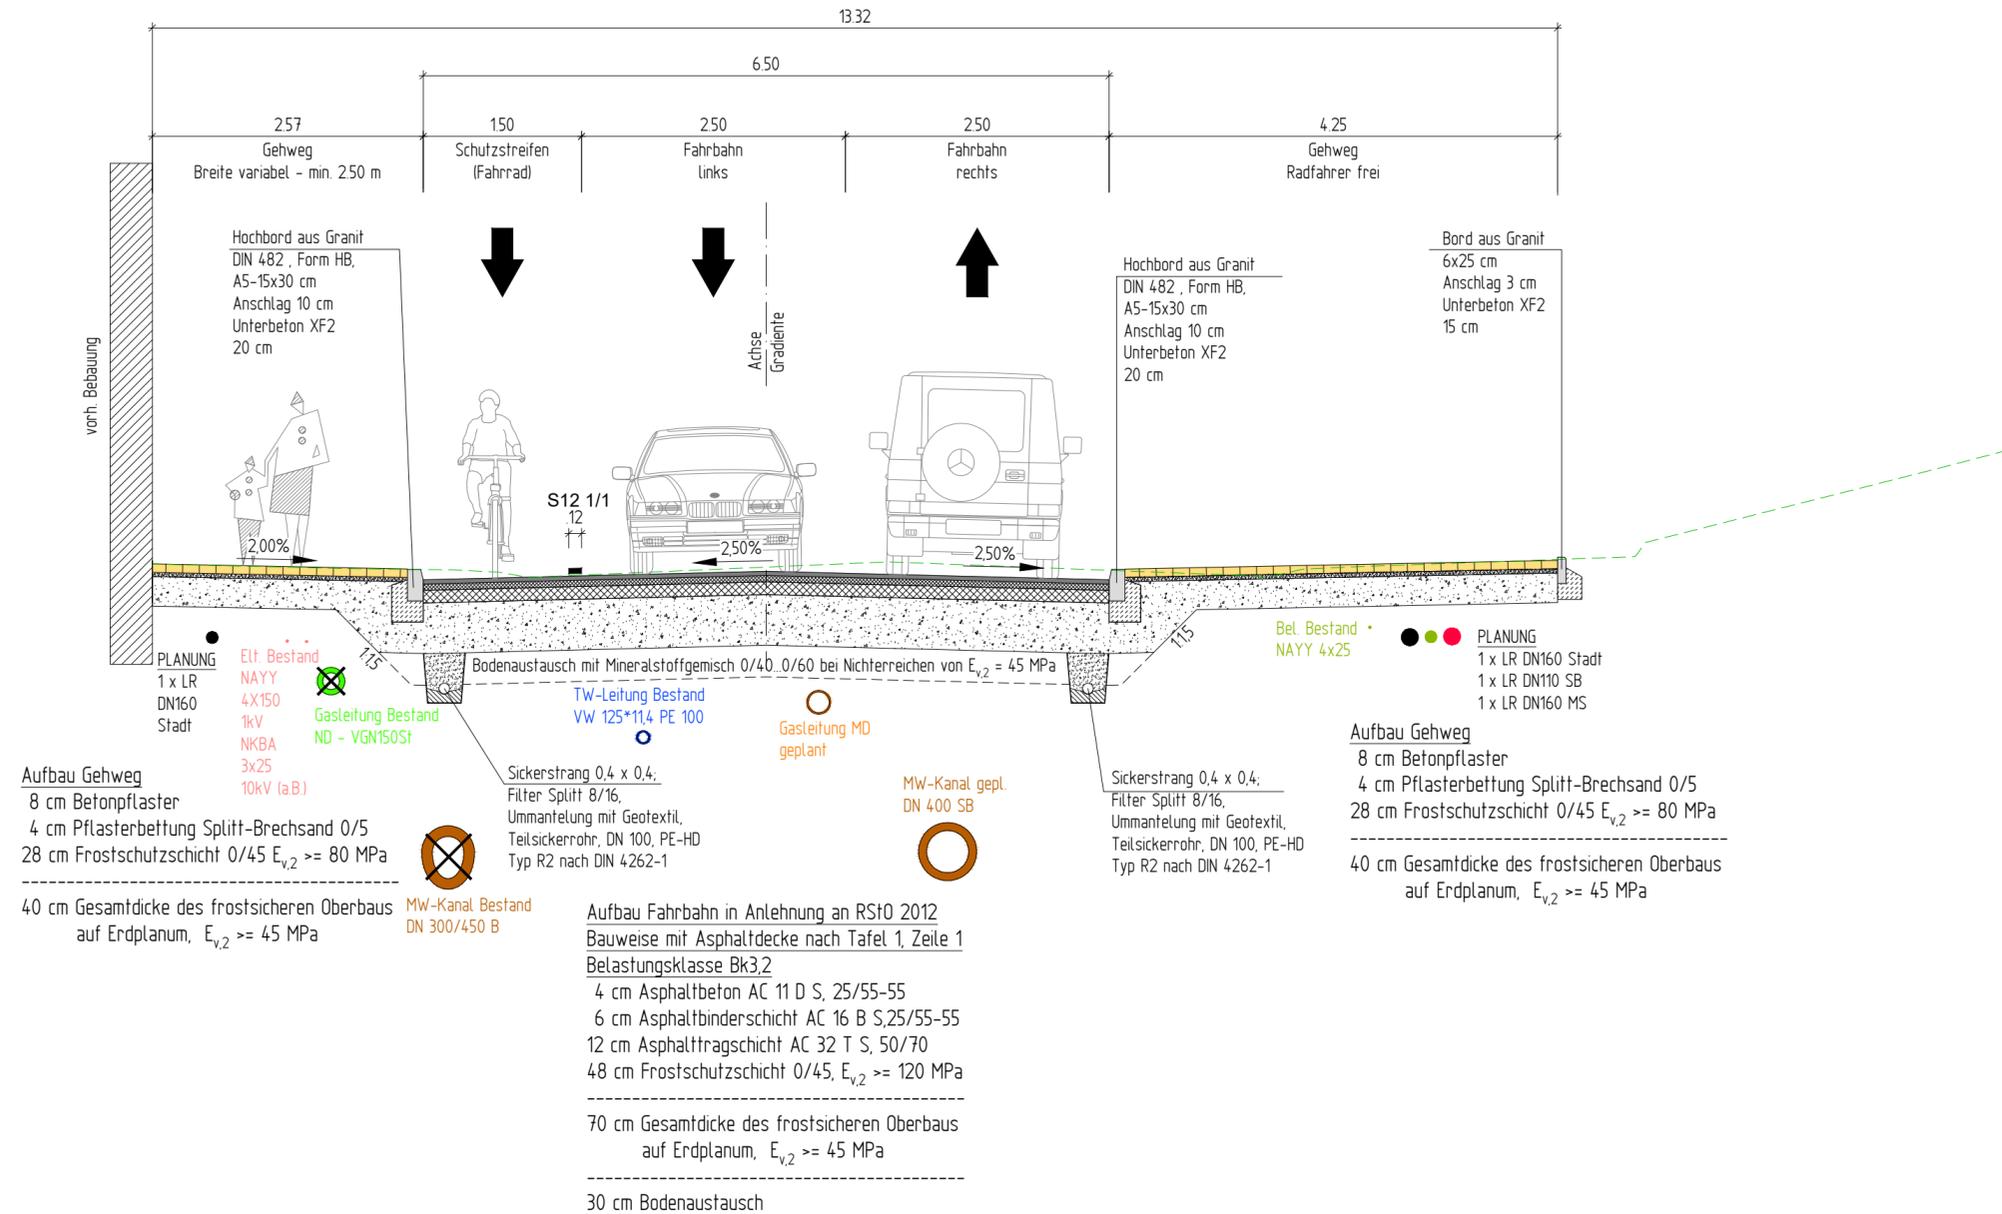

Änderung	Index	Datum	Name	Änderung

**Bauherr:**

**Stadt Glauchau**  
Markt 1  
08371 Glauchau

**Planer:**

**STOLL BAUPLANUNG**  
GmbH & Co. KG  
Nikolaus-Otto-Straße 1 • 08371 Glauchau  
Tel. 03763/7911-0    e-mail: info@stollplan.de  
Fax 03763/7911-12    www.stollplan.de

Datum	Zeichner	Bearbeiter	Phase:
28.01.2025	Wunderlich	Wunderlich	<b>Ausführungsplanung</b>
Erstellt			Projekt:
Geprüft			<b>Grundhafter Ausbau der Pestalozzistraße von Chemnitzer Platz bis Wettiner Straße in Glauchau, Bauabschnitt 1</b>
für den Bauherren:			Darstellung:
			<b>Regelquerschnitt - Bau-km 0+350</b>
Datum	Unterschrift	Projekt-Nr.:	Phase:
		2319	5
		Plan-Nr.:	Index:
		14.2	.
		Maßstab:	Blatt:
		1 : 50	3/3