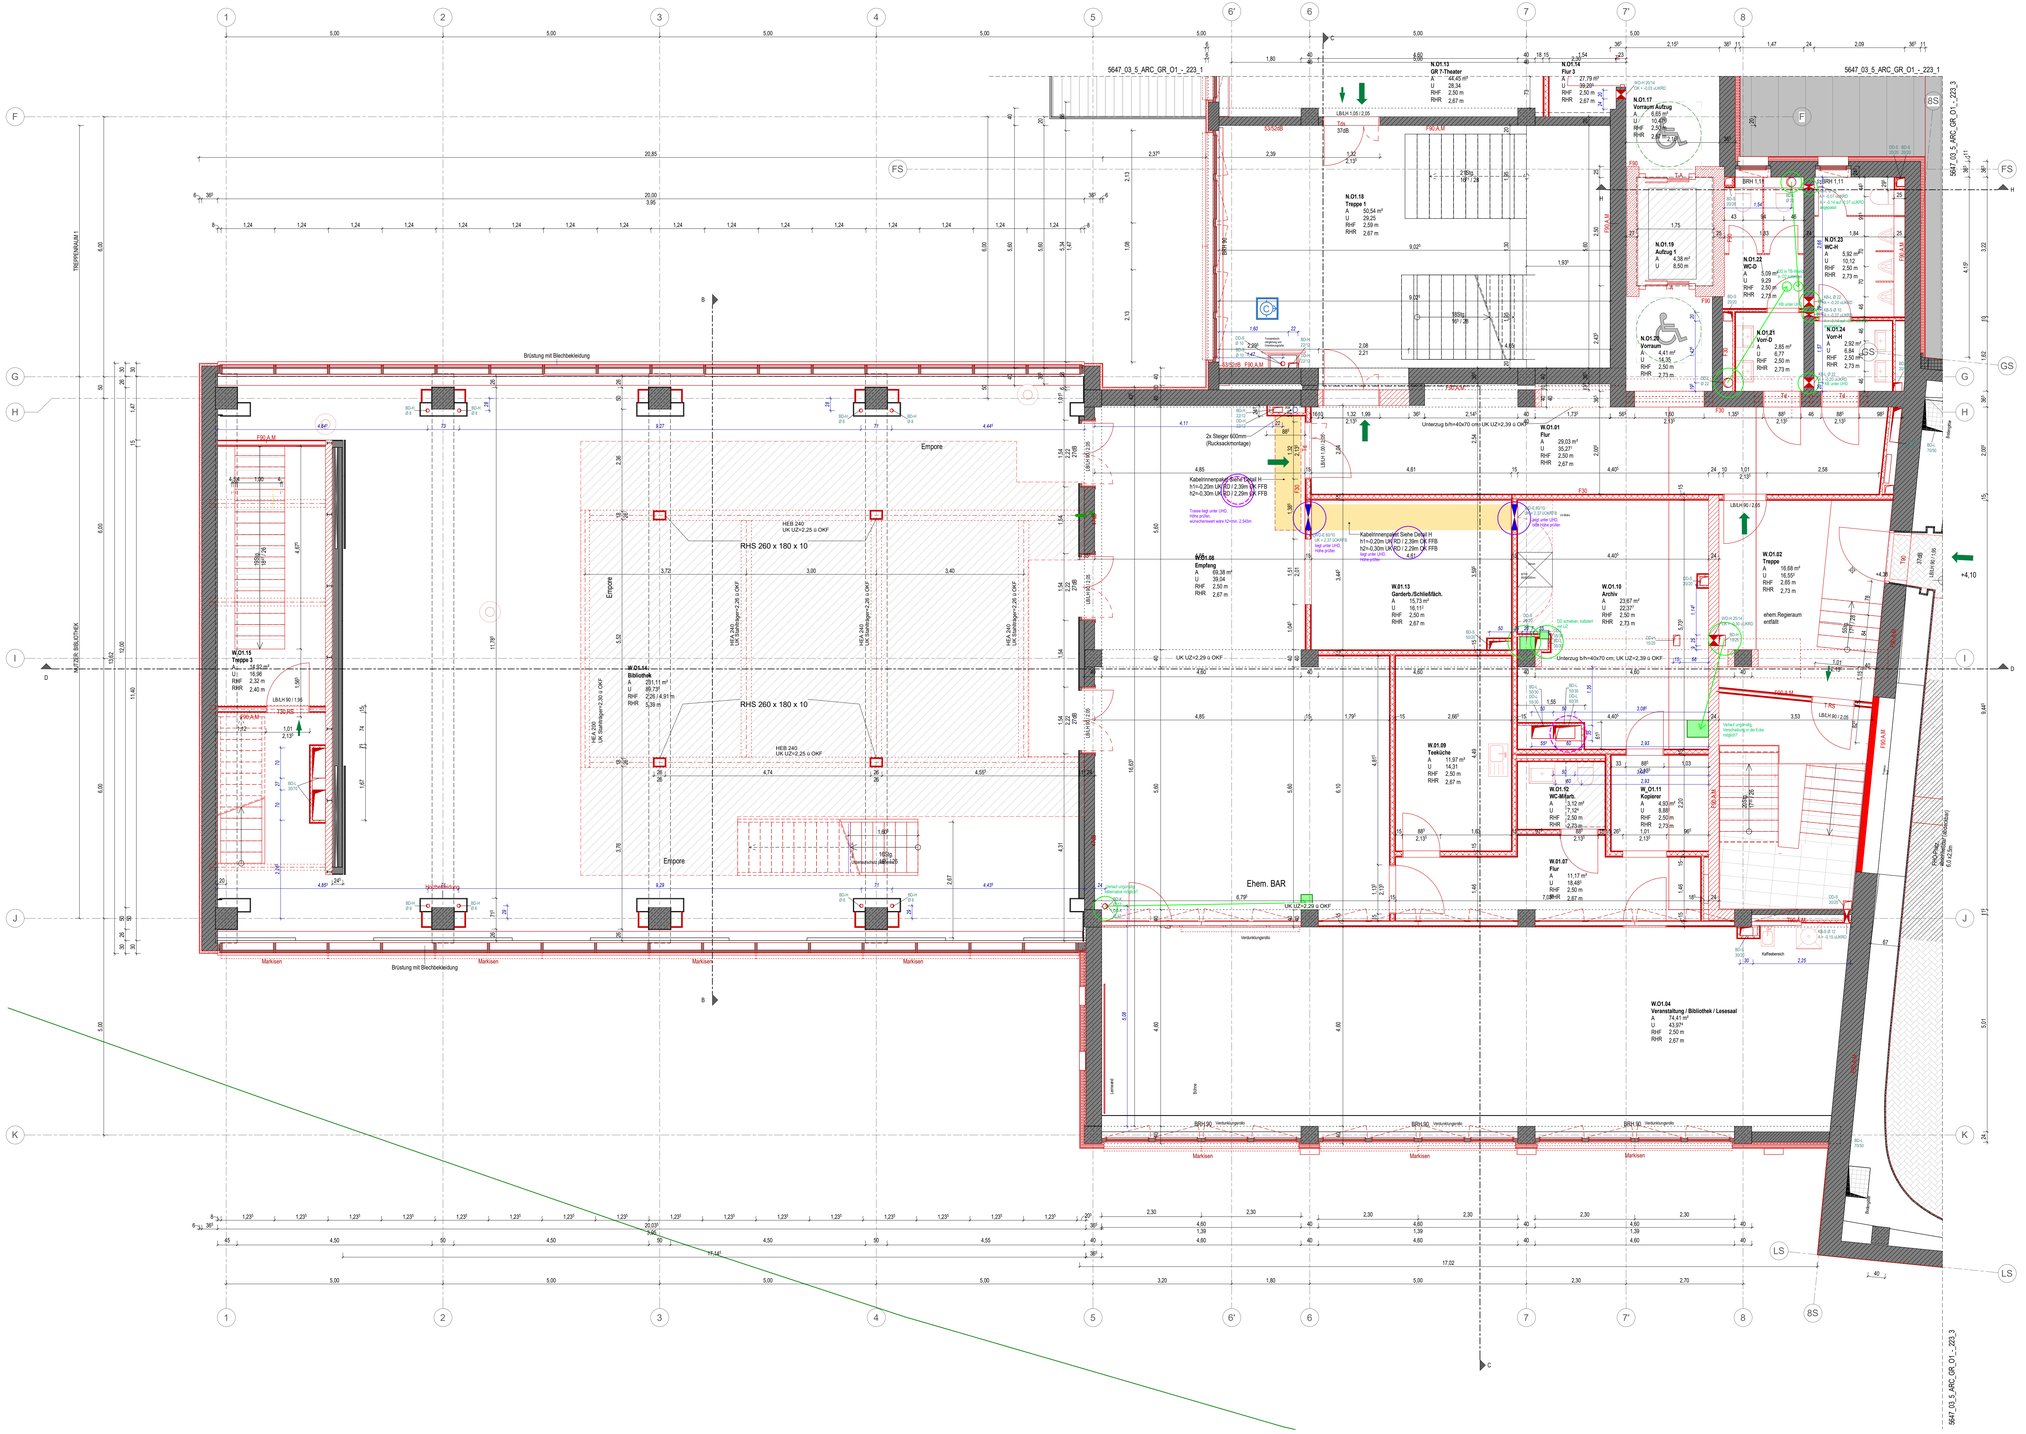

Symbole

- Rohrdurchführung/Einbauteil (genaue Lage gemäß Fachplanung)
- ausgewiesene Bohrzone (BZ)
- Durchbruch (WD/DD) / Schlitz (WS/DS) / Kernbohrung (KB)
- Wanddurchbruch Bestand / Neubau HLS
- Wanddurchbruch ELT
- Kabelrinne ELT
- Brüstungskanal ELT

BEMERKUNGEN: Alle Maße sind Vorort vom Auftragnehmer (Ausführende Firma) eigenverantwortlich zu prüfen!

Planfreigabe

Bestätigung der Fachplaner:
Hiermit wird bestätigt, dass der Planinhalt seines Gewerkes soweit den Anforderungen der Baugenehmigung, inkl. aller Ergänzungs- und Änderungsgenehmigungen, als auch den anerkannten Regeln der Technik und Anforderungen aus den jeweiligen Mietverträgen einschließlich ggf. abweichender Nachfolgevereinbarungen entspricht und eine Gewerke übergreifende Koordination mit weiteren Fachplanungen umgesetzt wurde.

Plan zurückgewiesen	Plan zur Ausführung freigegeben (nichtzustimmende Inhalte)	Plan zur Ausführung freigegeben	Datum	Stempel/Unterschrift

Index	Datum	Änderung	gezeichnet	geprüft
01	14.11.24	Kollisionsprüfung		

5647_03 _5_ARC_SD_O1 - _273_2_01_V

Projektnummer | Ph. | Ersteller | Planart | Verortung | Planformat | Planinhalt | Index | Status

Projekt:

Kommunal- und Kulturzentrum Bischofswerda

Platz des Volkes 1

Bauherr:
Bischofswerda
Schiebock. Oberlausitz. Läuft.
Stadtverwaltung Bischofswerda
Altmarkt 1
01877 Bischofswerda
Fon: +49 3594 786-0

Architektur | Projektsteuerung

Fremdanlagen | Tragwerksplanung

Heizung, Lüftung, Sanitär | Elektroplanung

Bauphysik | Brandschutz

Planinhalt

Schlitz- und Durchbruchplanung
Grundriss O1 - Westflügel

Datum: 24.09.2024
Maßstab: 1 : 50
Blattformat: 0,841 x 1,189
Datei: 5647_03_ 5 _ARC_ SD_ O1_ - _273_ 2_ 01_ V

Phase: Ausführungsplanung LP5 | Fachbereich: Architektur | Projektleiter

Unterschrift Bauherr | Unterschrift Bauvorlageberechtigter / Projektleiter | bearbeitet | gezeichnet | geprüft

ANFRAGE ZUM LV

Weitergabe sowie Vervielfältigung dieses Dokuments, Verwertung und Mitteilung seines Inhalts sind verboten, soweit nicht ausdrücklich gestattet. Zuwiderhandlungen verpflichten zu Schadenersatz. Alle Rechte für den Fall der Patent-, Gebrauchsmuster- oder Geschmacksmustereintragung vorbehalten.