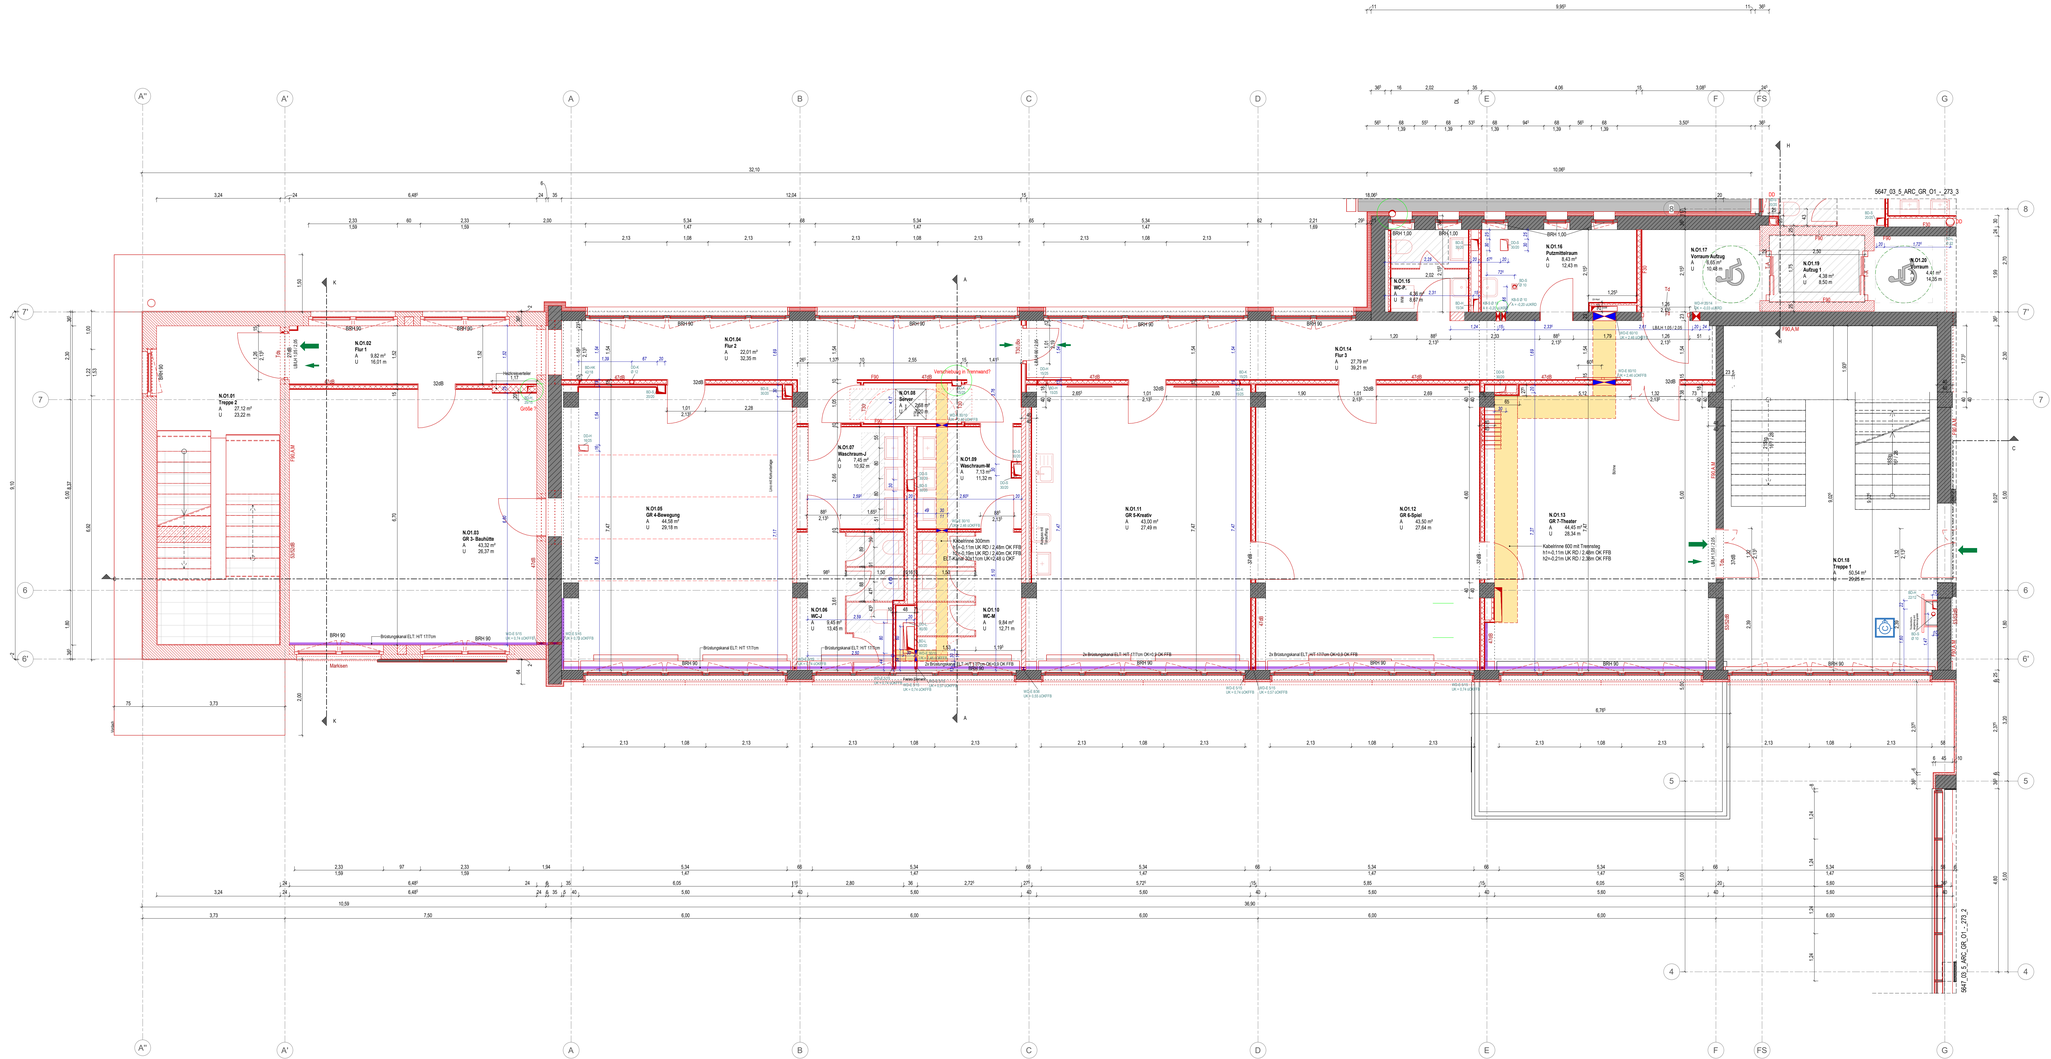
N.O1.01
Treppe 2
A 27,12 m²
U 23,22 m
N.O1.02
Flur 1
A 9,82 m²
U 16,21 m
N.O1.03
GR 3- Bauhütte
A 43,32 m²
U 26,37 m
N.O1.04
Flur 2
A 22,01 m²
U 32,35 m
N.O1.05
GR 4-Bewegung
A 44,58 m²
U 29,19 m
N.O1.06
WC-I
A 6,40 m²
U 13,45 m
N.O1.07
Waschraum-I
A 7,45 m²
U 10,92 m
N.O1.08
Server
A 2,09 m²
U 6,00 m
N.O1.09
Waschraum-II
A 7,13 m²
U 11,32 m
N.O1.10
WC-M
A 8,84 m²
U 12,71 m
N.O1.11
GR 5-Kreativ
A 43,00 m²
U 27,49 m
N.O1.12
GR 6-Spiel
A 43,50 m²
U 27,64 m
N.O1.13
GR 7-Theater
A 44,40 m²
U 29,34 m
N.O1.14
Flur 3
A 27,79 m²
U 39,21 m
N.O1.15
WC-P
A 4,36 m²
U 8,67 m
N.O1.16
Putzmittelraum
A 8,43 m²
U 12,43 m
N.O1.17
Vorraum Aufzug
A 9,65 m²
U 15,48 m
N.O1.18
Treppe 1
A 50,54 m²
U = 20,05 m
N.O1.19
Aufzug 1
A 4,38 m²
U 8,50 m
N.O1.20
Vorraum
A 4,61 m²
U 14,25 m
5647_03_5_ARC_GR_O1_-_273_3
5647_03_5_ARC_GR_O1_-_273_2
Verschluss in Trennwand?
Kabeltrasse 300mm
h1=0,11m UK RD / 2,48m OK FFB
h2=0,16m UK RD / 2,40m OK FFB
ELT-Kanal (Kat.) bis UK=0,48 in OKF
Kabeltrasse 600 mit Trennsteg
h1=0,11m UK RD / 2,48m OK FFB
h2=0,21m UK RD / 2,38m OK FFB
Brüstungskanal ELT, mit 117/cm
2x Brüstungskanal ELT, mit 117/cm OK=0,0 OK FFB
Brüstungskanal ELT, mit 117/cm OK=0,0 OK FFB
Brüstungskanal ELT, mit 117/cm OK=0,0 OK FFB
Markisen
Rahmenverbreiterung 1,57
Rahmenverbreiterung 1,57
Rahmenverbreiterung 1,57