


Bushaltestellen am Fahrbahnrand mit Minimalausstattung

Richtung Bautzen von Bau-km 1+834 bis 1+855
 in Richtung Zittau von Bau-km 1+949 bis 1+970
 (barrierefreier Zugang über Querungsstelle, Blatt 2)

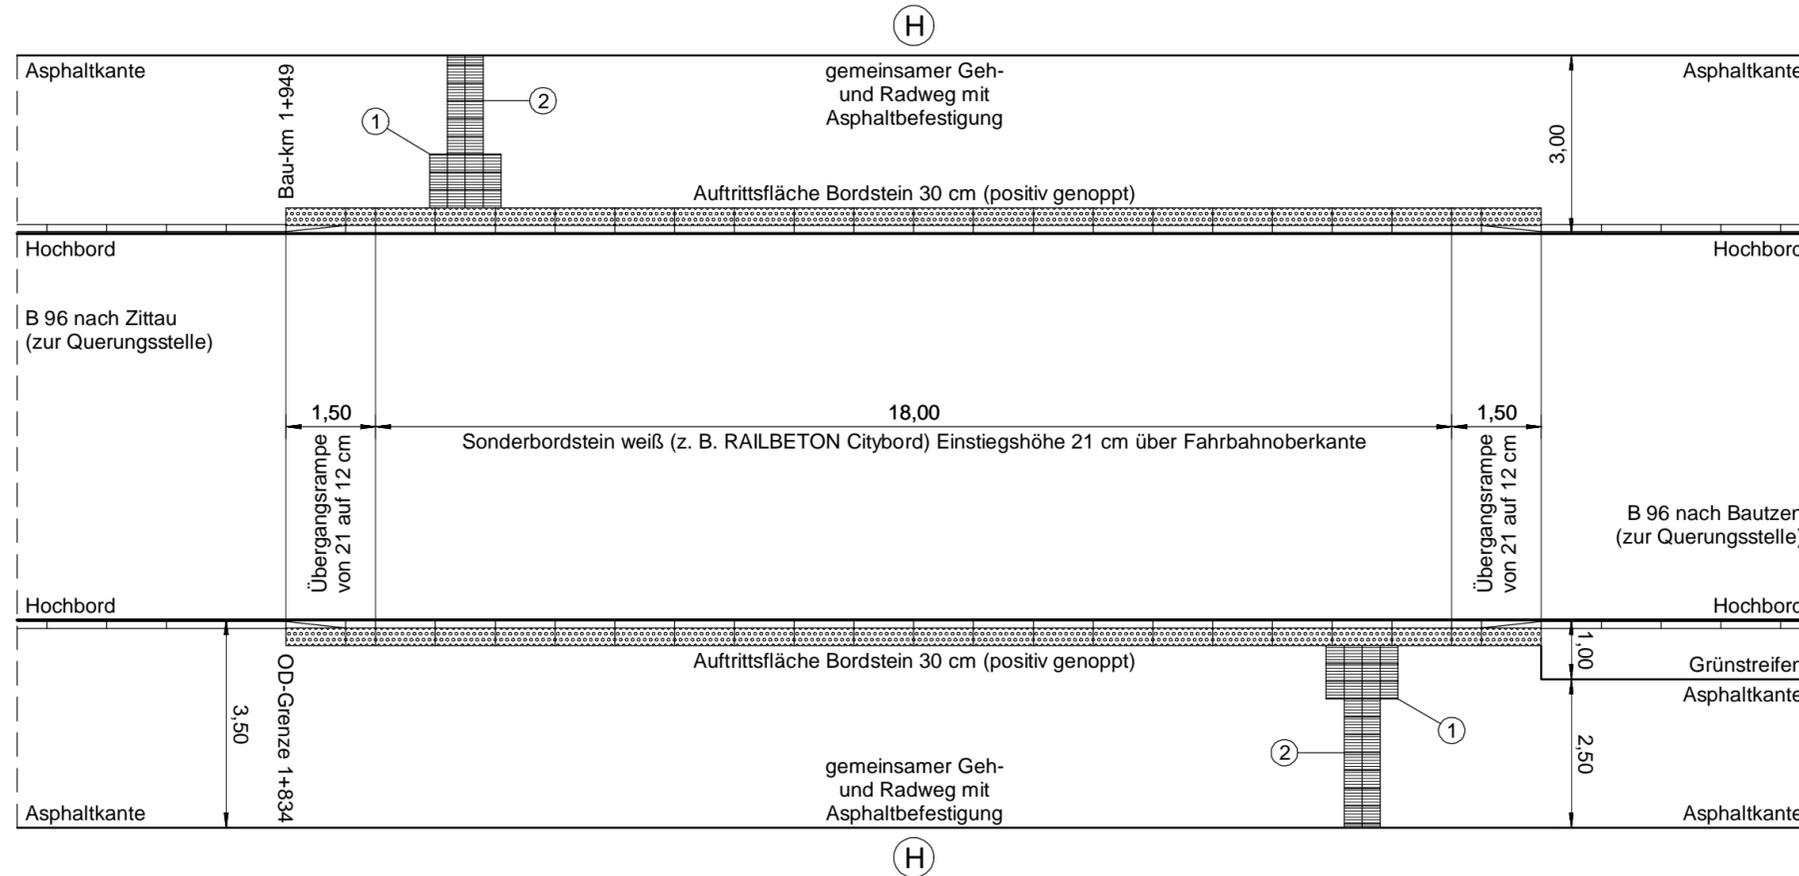

Bodenindikatoren angeordnet gemäß DIN 32984:

- ① Einstiegsfeld 120 x 90 cm, Blindenleitplatte weiß, Rippenabstand 42 mm
- ② Auffindestreifen 60 cm breit, Blindenleitplatte weiß, Rippenabstand 42 mm

Landesamt für Straßenbau und Verkehr		Bearbeitet:
Niederlassung Bautzen Käthe-Kollwitz-Straße 19 02625 Bautzen	Tel.: 03591 / 684-0 Fax: 03591 / 684-1119 E-Mail: poststelle.nl-bautzen@lasuv.sachsen.de	Geprüft:
		Projekt-Nr.:

Nr.	Art der Änderung	Datum	Zeichen

VERGABEUNTERLAGE

LANDESAMT FÜR STRASSENBAU UND VERKEHR	 Freistaat SACHSEN	Unterlage / Blatt-Nr.: 16.3 / 1 Gestaltung Bushaltestelle Ortslage Oderwitz (barrierefrei gemäß Muster LK Görlitz)
B 96 / Zittau - Bautzen / NK 5054 045 Stat. 0,125 - NK 5054 045 Stat. 2,444		Maßstab: 1:100
MAVIS-Nr.: 2105016		

B 96 Ausbau nördlich Zittau, 2. Bauabschnitt zwischen Mittelherwigsdorf und Oderwitz von Bau-km 0-240,000 bis Bau-km 2+066,000

aufgestellt: Landesamt für Straßenbau und Verkehr, NL Bautzen	unter Beachtung der Eintragungen zur Ausführung freigegeben: LASuV, NL Bautzen
Bautzen, den	Bautzen, den


Querungsstelle mit Mittelinsel und Bodenindikatoren

bei Bau-km 1+902,5
(barrierefreier Zugang zu Bushaltestellen, Blatt 1)

Oberbau Geh-/Radweg im Querungsbereich:
nach RStO 12, Tafel 6, Zeile 2

- 8 cm Betonpflasterstein 20 x 10 x 8 cm, anthrazit, ungefaßt
- 4 cm Bettungsschicht 0/5
- 18 cm Frostschuttschicht 0/45, $E_{v2} \geq 80$ MPa, gebr. Material

- 30 cm Gesamtdicke $E_{v2} \geq 45$ MPa

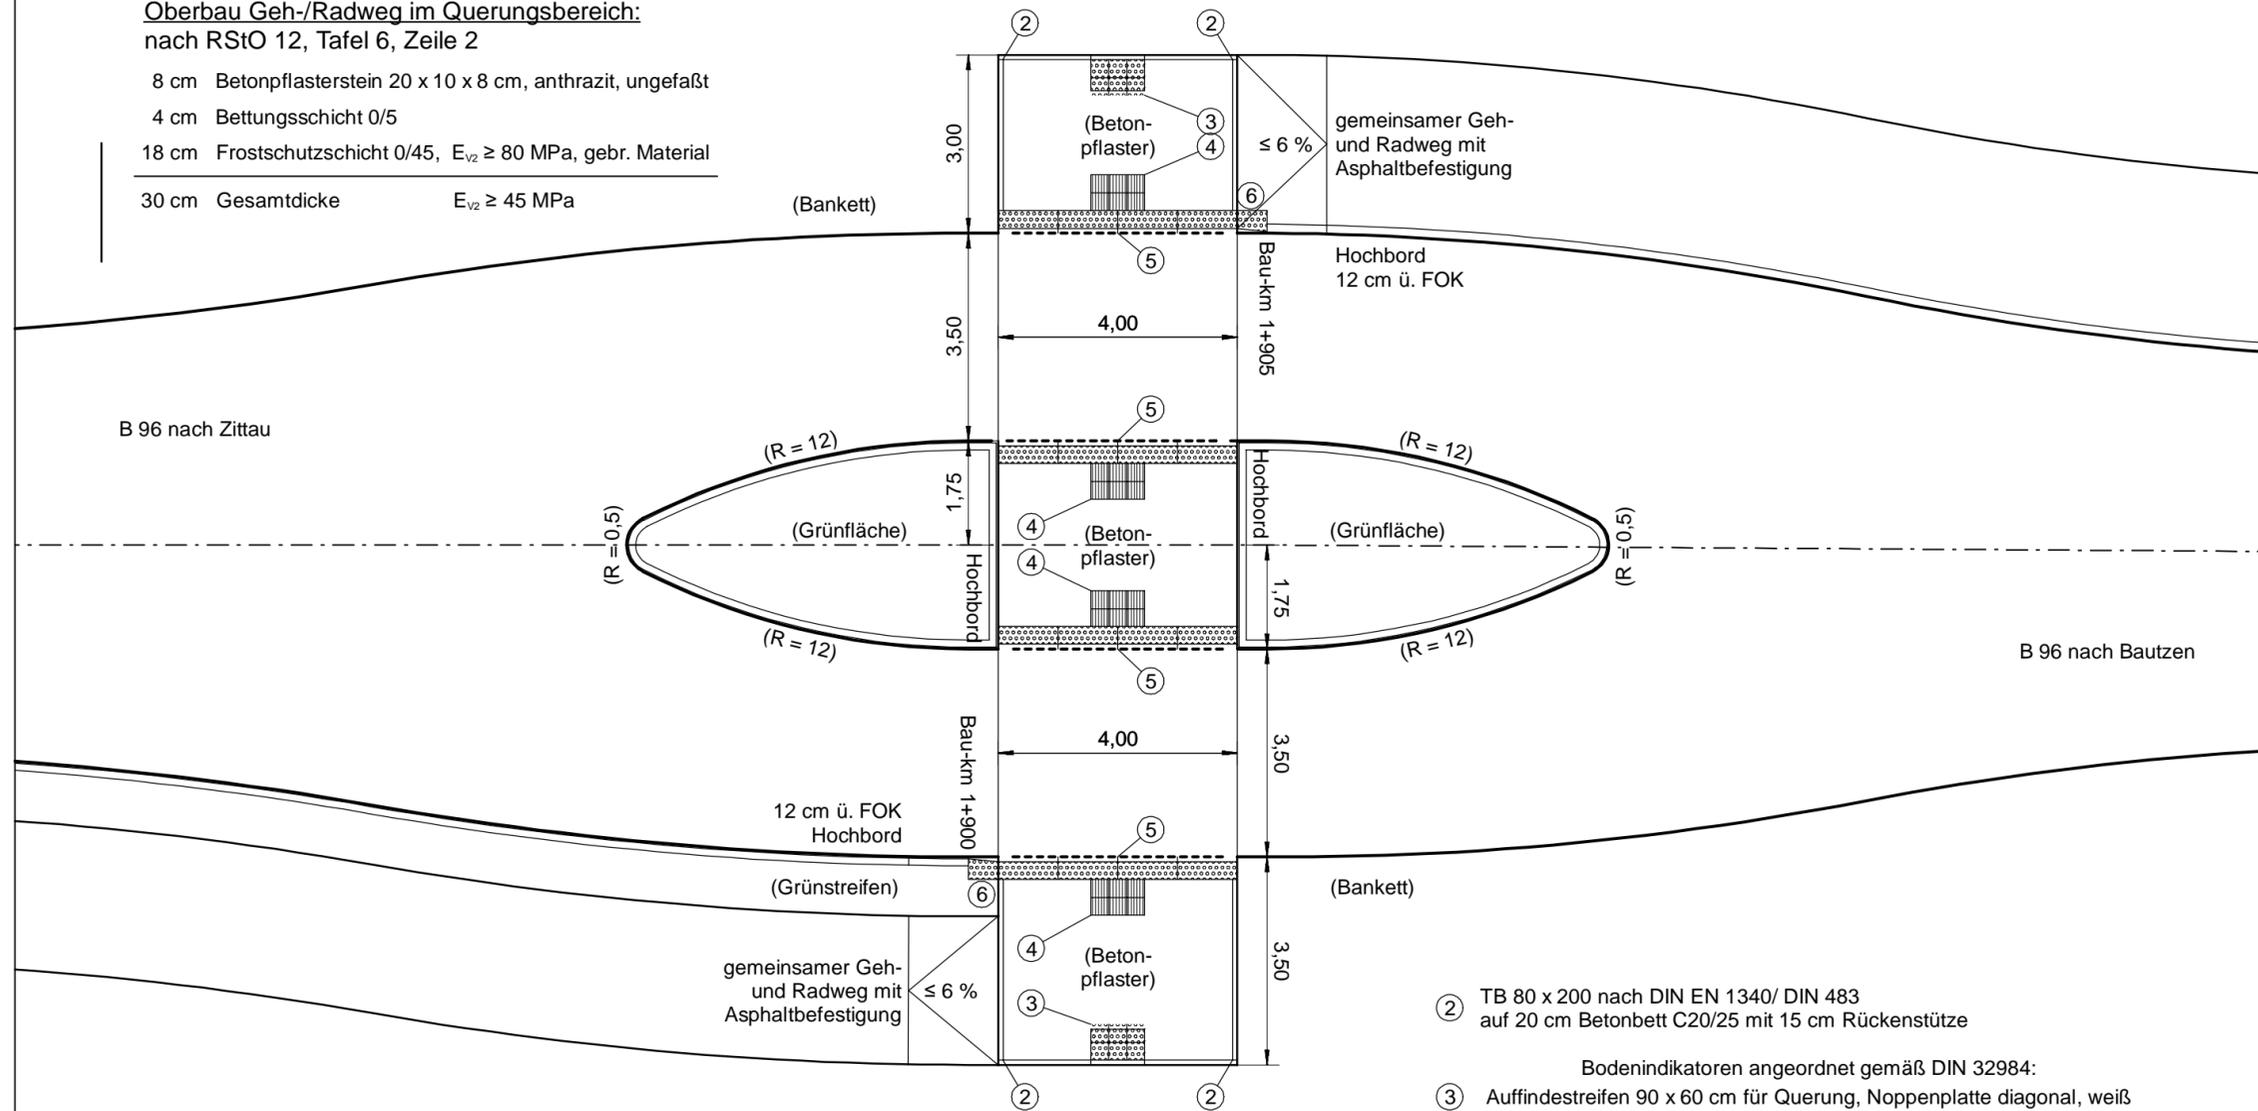

- ② TB 80 x 200 nach DIN EN 1340/ DIN 483 auf 20 cm Betonbett C20/25 mit 15 cm Rückenstütze
- Bodenindikatoren angeordnet gemäß DIN 32984:
- ③ Auffindestreifen 90 x 60 cm für Querung, Noppenplatte diagonal, weiß
- ④ Richtungsfeld 90 x 60 cm, Blindenleitplatte weiß, Rippenabstand 42 mm Sonderbordstein (z. B. RAILBETON Querungsbord)
- ⑤ Querungsbord weiß, Auftrittsfläche genoppt, 3 cm Führungskante, R = 20
- ⑥ Querungsbord Übergangstein weiß auf Hochbord, Auftrittsfläche genoppt

Landesamt für Straßenbau und Verkehr		Bearbeitet:
Niederlassung Bautzen Käthe-Kollwitz-Straße 19 02625 Bautzen	Tel.: 03591 / 684-0 Fax: 03591 / 684-1119 E-Mail: poststelle.nl-bautzen@lasuv.sachsen.de	Geprüft:
		Projekt-Nr.:

Nr.	Art der Änderung	Datum	Zeichen

VERGABEUNTERLAGE

LANDESAMT FÜR STRASSENBAU UND VERKEHR  Freistaat SACHSEN	Unterlage / Blatt-Nr.: 16.3 / 2 Gestaltung Querungsstelle Ortslage Oderwitz (barrierefrei gemäß Muster LK Görlitz)
B 96 / Zittau - Bautzen / NK 5054 045 Stat. 0,125 - NK 5054 045 Stat. 2,444 MAVIS-Nr.: 2105016	Maßstab: 1:100

B 96 Ausbau nördlich Zittau, 2. Bauabschnitt zwischen Mittelherwigsdorf und Oderwitz von Bau-km 0-240,000 bis Bau-km 2+066,000

aufgestellt: Landesamt für Straßenbau und Verkehr, NL Bautzen	unter Beachtung der Eintragungen zur Ausführung freigegeben: LASuV, NL Bautzen
Bautzen, den	Bautzen, den

Projekt: B006_M/Dorf_Oderwitz_L015_CARD/1 Version 10.010
 Datei / Objekt: U163_02_AP_PET / U163_02_AP
 Größe: 59,0 x 29,7 = 0,175 m²
 Stand / Bearbeiter: 16.12.24 / ingf.poenische
 Plstdatum: 16.12.24