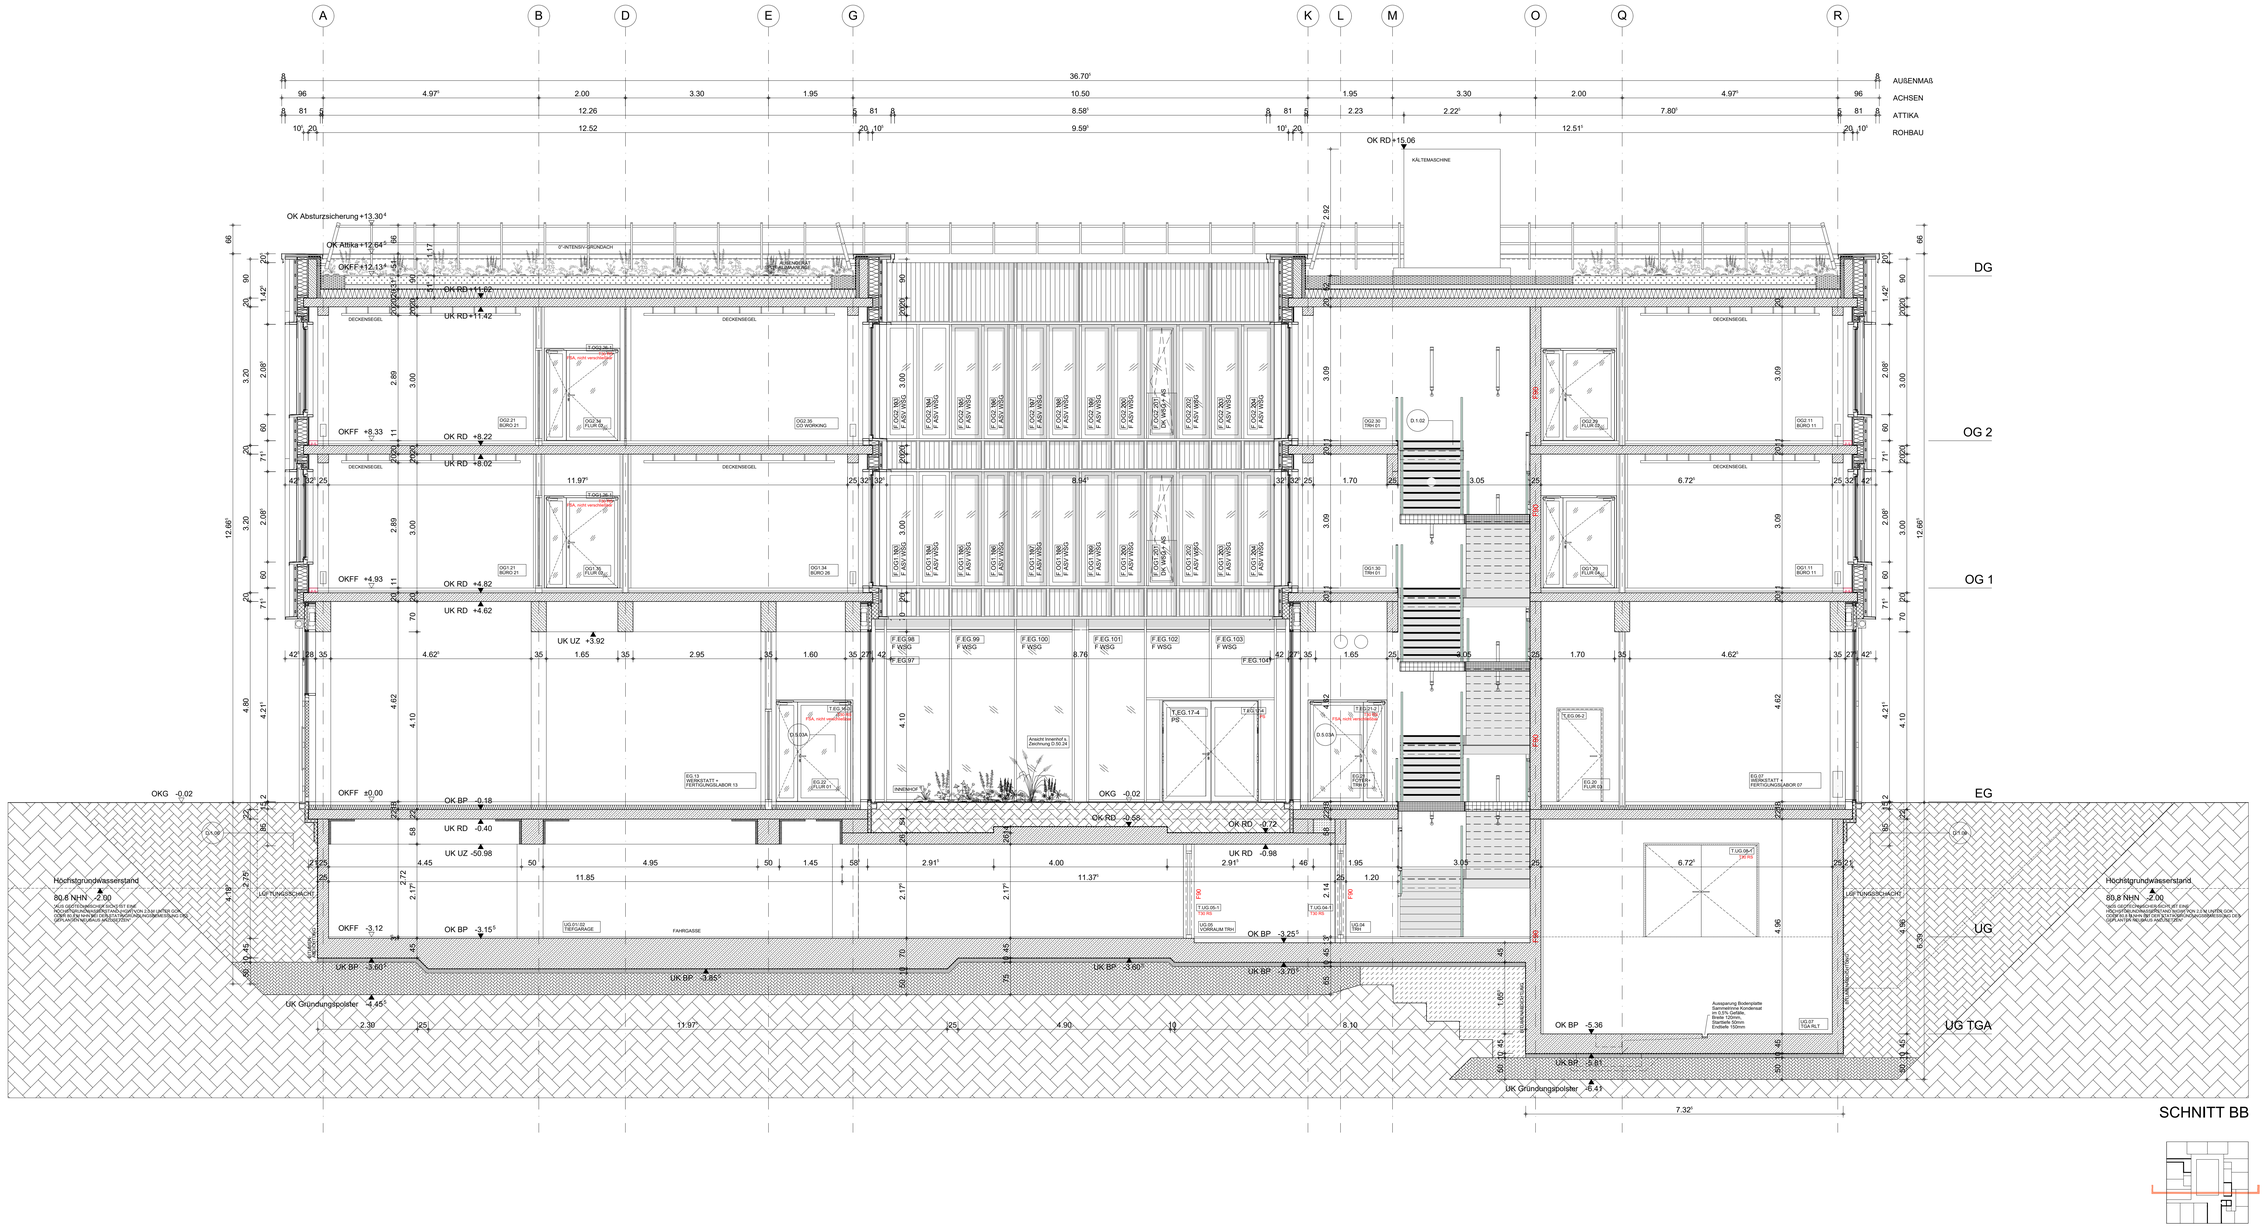

LEGENDE

- Mauerwerk
- Gipskarton
- Stahlbeton
- unbewehrter Beton
- Fertigteil
- WDVS/ Putz
- Dämmung weich
- Dämmung hart
- Kies
- Erdreich
- Linie verdeckt
- Abdichtung
- Raster
- Ansicht/ Schnitt
- OKFF / OKRF Grundrisskote
- OKFF / OKRF / UKFD Höhenkote

Alle Höhen, insbesondere von Türen und Brüstungen, sind Rohbaumaße bezogen auf OKFF.

OK	OBERKANTE	TRH	TREPPENHAUS
UK	UNTERKANTE		
OKG	OBERKANTE GELÄNDE	RS	RAUCHDICHT/ SELBST-SCHLIESEND
OKFF	OBERKANTE FERTIGFUßBODEN	DS	DICHTSCHLIESEND
OKRF	OBERKANTE ROHFUßBODEN	DS SS	DICHT- UND SELBSTSCHLIESEND
UKFD	UNTERKANTE FERTIGDECKE	FSA	FESTSTELLANLAGE
UKFD	UNTERKANTE FERTIGDECKE	FS	PANIKSCHLOSS
AHD	ABHANGDECKE	RWA	RAUCH- WÄRMEABZUG
RH	RAUMHÖHE (ROHHÖHE)	BMZ	BRANDMELDEZENTRALE
LH	LICHTE RAUMHÖHE (FERTIGHÖHE)	BSA	BRANDSCHUTZ
BH	BRÜSTUNGSHÖHE	BW	BRANDWAND
UZ	UNTERZUG	T30	FEUERHEMMENDE TÜR
ÜZ	ÜBERZUG	T30 RS	FEUERHEMMENDE, RAUCHDICHTE TÜR
UKÜZ	UNTERKANTE UNTERZUG		RAUCHDICHTE TÜR
ÜD	ÜBERSTANDSMAß	T60	FEUERHEMMENDE TÜR
DD	DECKENDURCHBRUCH	T90	FEUERBESTÄNDIGE TÜR
DA	DECKENAUSSPARUNG	F30	FEUERHEMMENDES BAUTEIL
WA	WANDAUSSPARUNG	F60	HOCHFEUERHEMMENDES BAUTEIL
WD	WANDDURCHBRUCH	F90	FEUERBESTÄNDIGES BAUTEIL
HP	HOCHPUNKT	RM	RAUCHMELDER
HP	HOCHPUNKT	RM	RAUCHMELDER
TP	TIEFPUNKT	NA	NOTAUSGANG
TP	TIEFPUNKT	RW	RETTUNGSWEG
FL	FALLROHR		
OL	OBERLICHT	ELT	ELEKTRO
DF	DACHFENSTER	HZG	HEIZUNG
F	FESTVERGLASUNG	LFT	LUFTTECHNIK
T	TÜRELEMENT	SAN	SANITÄR
K	KIPPFLÜGEL	KW	KÄLTE/KALTWASSERAN-SCHLUSS MIT FROSTSCHUTZ-SICHERUNG
DK	DREHKIPPFLÜGEL		
AS	ABSTURZSICHERUNG		
ASV	ABSTURZSICHERHEIT	SW	SCHUTZRAUMBELÜFTUNG
P	PUTZ ALLGEMEIN	P	PUTZ ALLGEMEIN
P	PUTZ ABSETZEN	H-STG	STEIGPUNKT HEIZUNG
DF	DEHNUNGSFUGE	HK	HEIZKÖRPER
AT	ATTIKAABDECKUNG	HKV	HEIZKREISVERTEILER
PA	PERSONENAUFZUG		

Alle Maße sind am Bau vor Ausführung verantwortlich zu prüfen bzw. am Bau zu nehmen. Unstimmigkeiten sind der Planverfasserin unverzüglich mitzuteilen. Die Planung entspricht dem Stand der Ausführungsplanung. Insbesondere technische Gebäude, ankommende Kalte der Aufzugsschächte und Abgänge oder Schächte sind noch nicht vollständig dargestellt. Die Darstellung der Möblierung ist nicht Bestandteil der Ausführungsplanung und unterliegt der Bauherrenfreigabe. Alle Höhen, insbesondere von Türen und Brüstungen, sind Rohbaumaße bezogen auf OKFF. Alle Materialien sind vor Ausführung zu betrauen und vom Bauherren freizugeben.

±0.00 = 82.65 NHN

Ind.	Änderung	Datum	Ers.
E	Anpassung Fassade gemäß Detailplanung	28.08.24	LD
D	Anpassungen Grundriss gemäß Anpassung TWP Wartenweg R. UG 00, Eingang Wartenweg, Anpassung Technik, Brüstung	26.06.24	FT
C	Vertiefungen Decke, Achse K-L	08.05.24	TD
B	Türen, Innenfassaden, Blendhöhe Attika	25.04.24	TD
A	Anpassung auf Grundlage Umplanung LP3	01.03.24	TD

Projekt

Neubau Innovation Hub
Weinbergweg 23a
06120 Halle (Saale)

Bauherr
Weinbergweg 23
06120 Halle (Saale)
Tel.: +49 345-1314500
Mail: innohub@weinberg-campus.de

WEINBERG CAMPUS TECHNOLOGIEPARK

Planinhalt
Schnitt BB

Projekt	LPH	Bauteil	Planart	Format	LfdNr	Index	Datum	Maßstab
TGZ IH	5	- - - -	SN	118N 594	50.41	E	06.09.23	1:50

Mitarbeiter	Dateiname	gedruckt am
LS	TGZ IH_GPL_50.4x.dwg	06.09.24