




Ansicht Nord (v. Parkplatz)

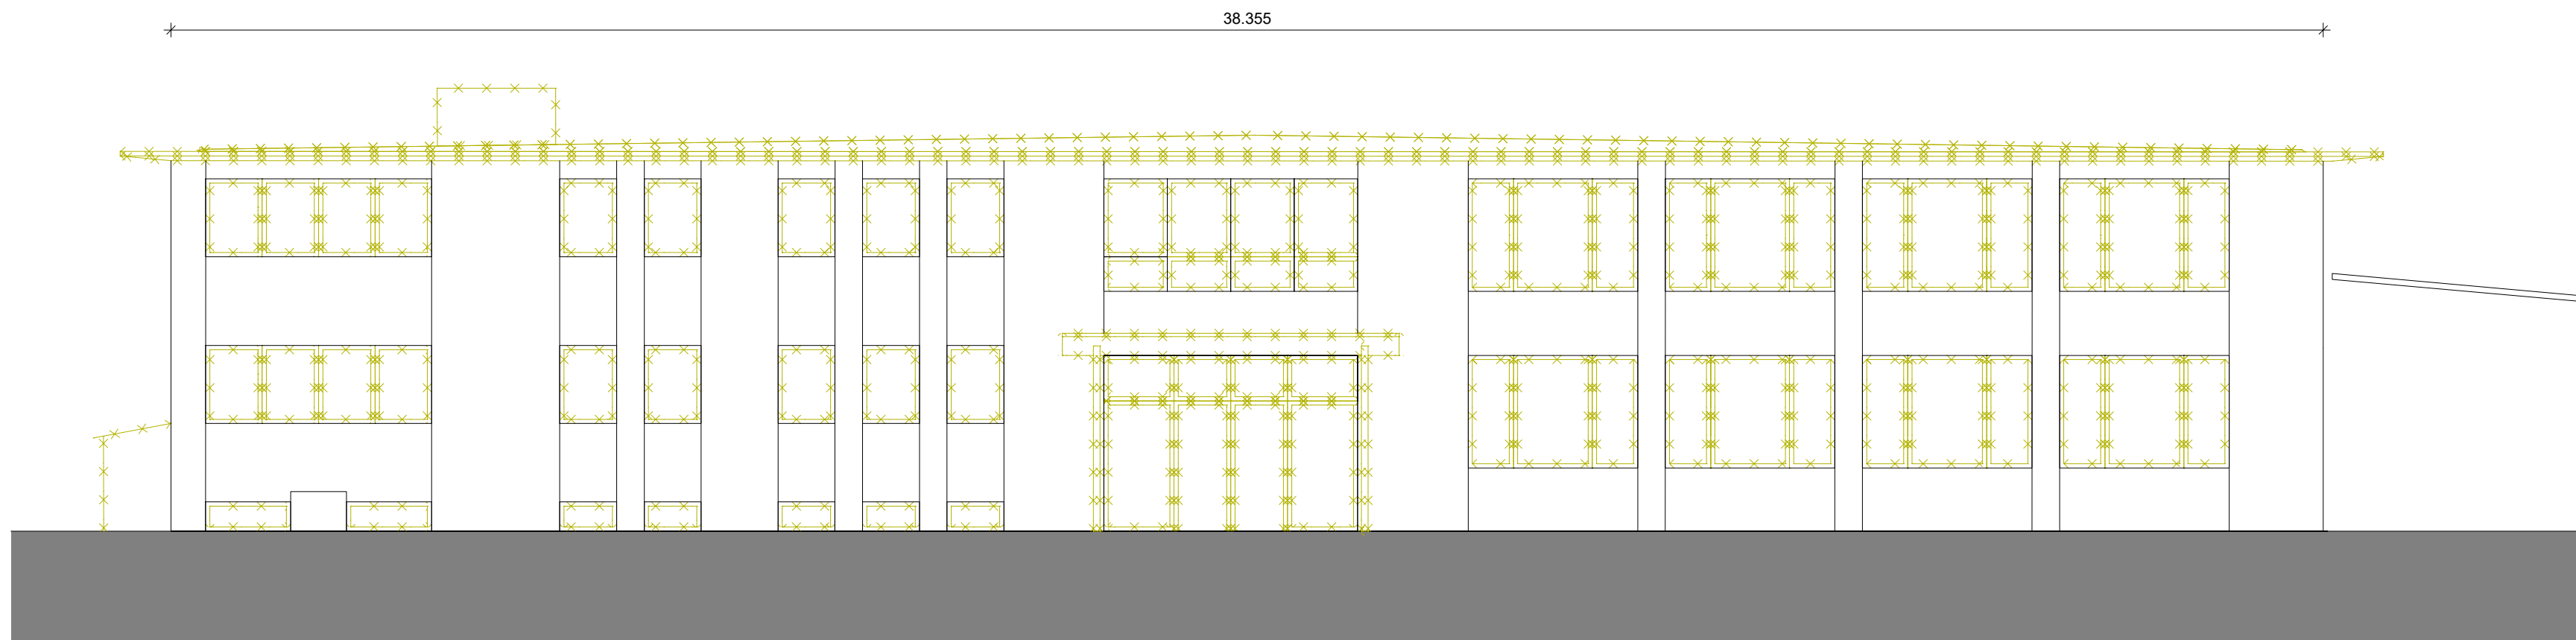

Ansicht Süd (v. Stadion)

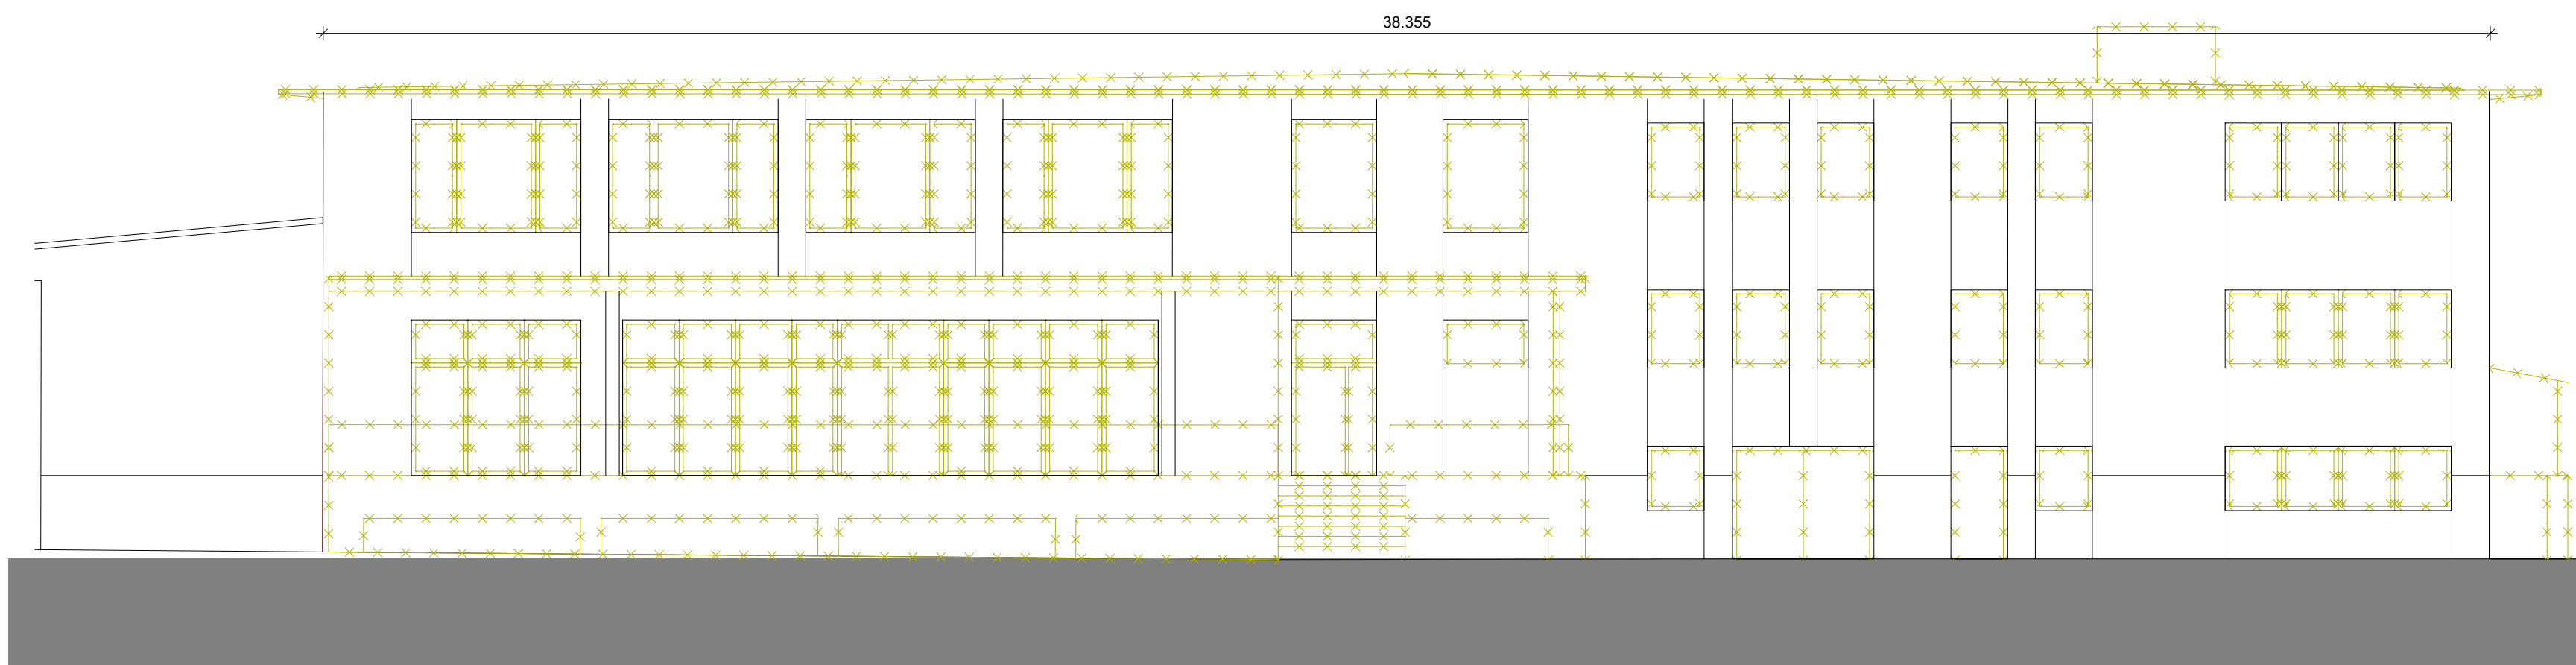

Ansicht Ost

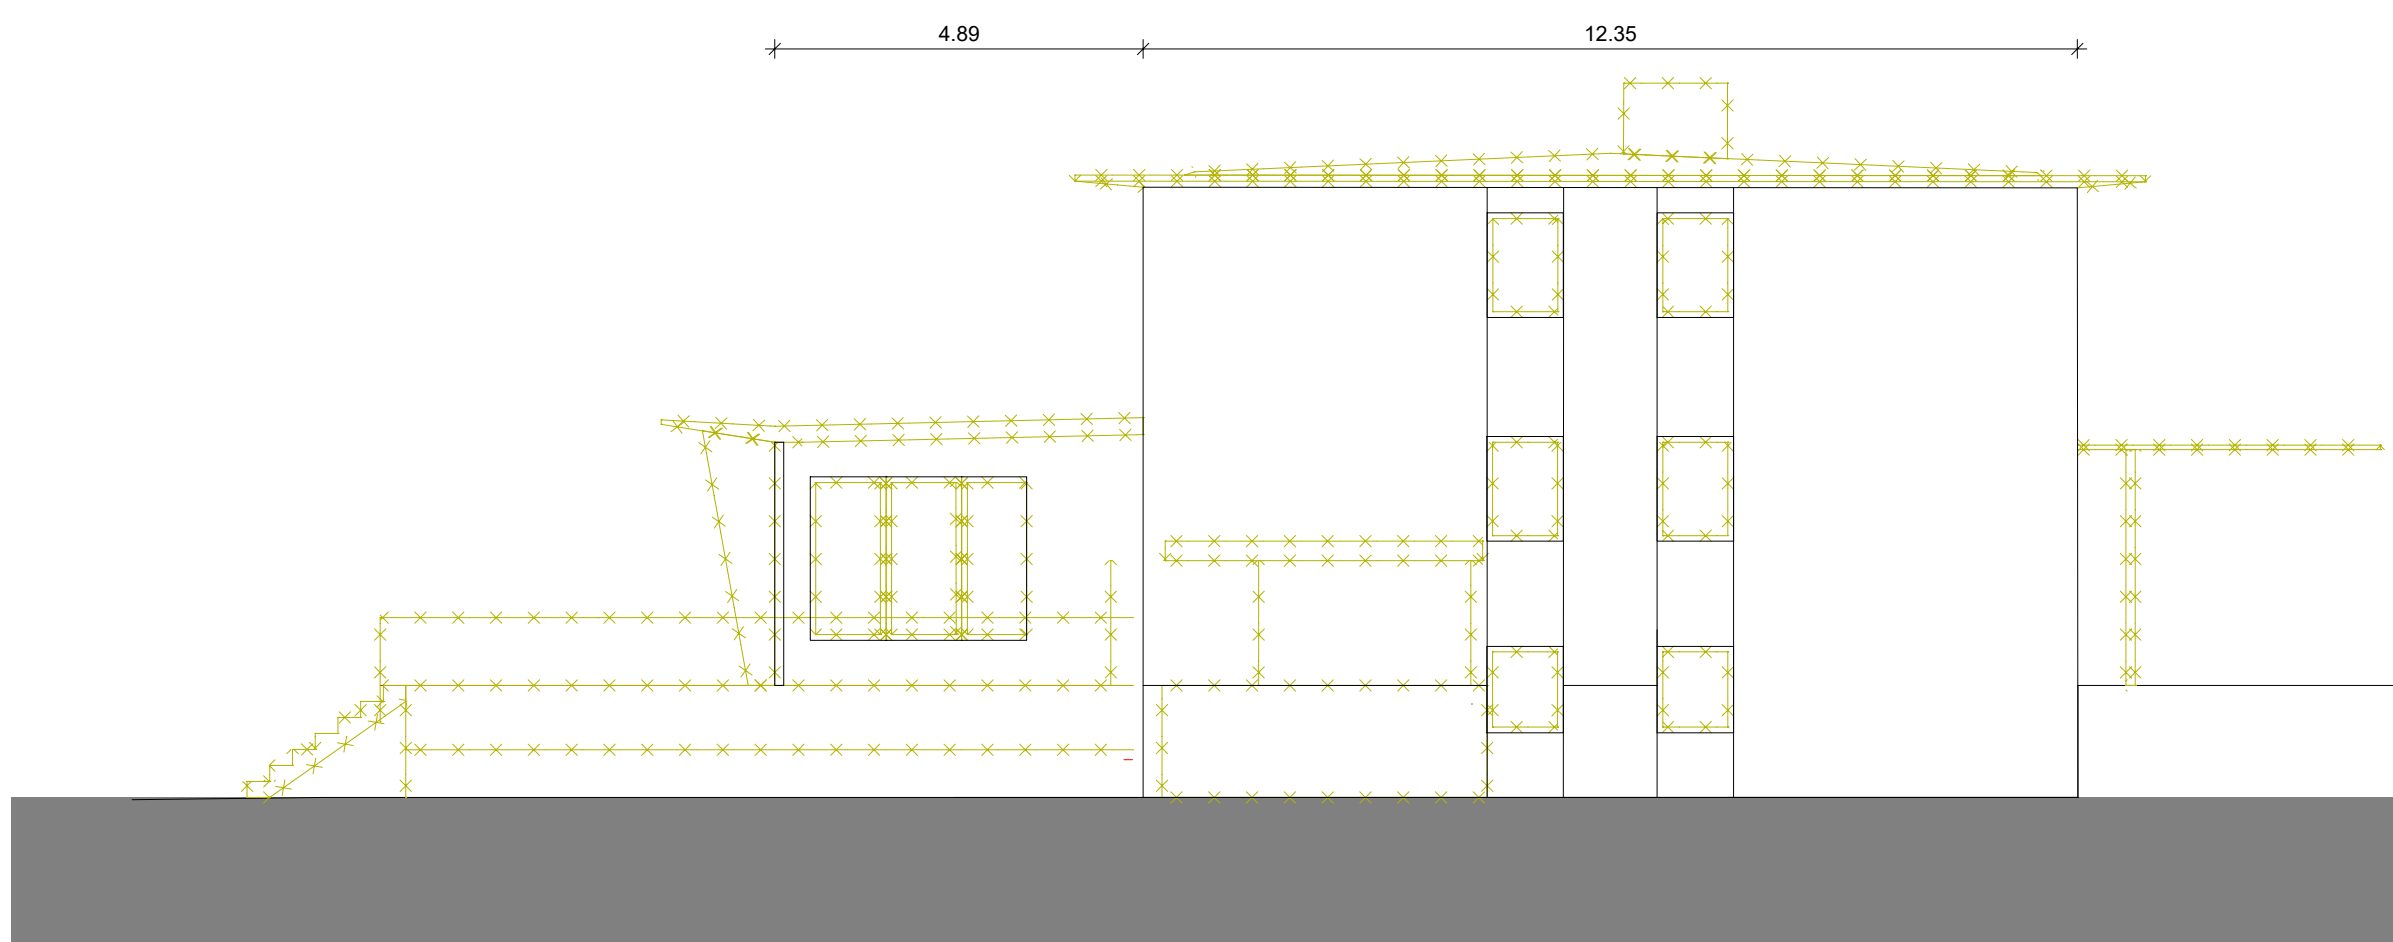

LEGENDE ABBRUCH

 Bestand

 Abbruch

Wandstärken wurden anhand der Bestandsunterlagen und dem örtlichen Aufmaß gezeichnet. Während der baulichen Umsetzung ist es daher möglich, dass sich Änderungen ergeben.

[illegible]

INDEX	ANDERUNG				ERSTELLER	DATUM
Projektnummer:	PlanKategorie:	LPH:	BauTeil:	Plan-Nummer: (Plantyp grob - Ebene - Nummer)	Status:	Index:
23-700-11	AR	5	A	5 - 00 - 11	K	-

[illegible]

Höhenbezug: OK FFB EG 000.00m ü.NHN
 Bezug: OKFFB EG Bestand = ±0,00 ± OKFFB Neubau
 Öffnungsmaße sind Rohbaumaße und beziehen sich auf Oberkante FFB

Projekt: Stadion Gesundbrunnen Heilbad Heiligenstadt
4. BA: Sanierung Funktionsgebäude

Auftraggeber | Bauherr:

Stadt Heilbad Heiligenstadt
Aegidienstr. 20
37308 Heilbad Heiligenstadt

Generalplaner:

Fachplaner:

Planbezeichnung:	Maßstab:
Ausführungsplanung	1:100
Kalkulation Ansichten - Abbruch/Neubau	

Projektnummer:	PlanKategorie:	LPH:	BauTeil:	Plan-Nummer: (Plantyp grob - Ebene - Nummer)	Status:	Index:
23-700-11	AR	5	A	5 - 00 - 11	K	-

	Datum	Name	DIESE ZEICHNUNG IST URHEBERRECHTLICHES EIGENTUM. SIE DARF NUR ZU VEREINBARTET ZWECKEN VERWENDET WERDEN. VERFÄLFTUNG, WEITERGABE ODER ÜBERLASSUNG AN DREITE SIND NUR MIT SCHRIFTLICHER GENEHMIGUNG VON DER ARCHITEKT- UND PLANUNGSGESELLSCHAFT GEGÜTTET. ALLE MABE SIND VOR ORT EIGENVERANTWORTLICH ZU ÜBERPRÜFEN! UNSTIMMIGKEITEN SIND DER BAULEITUNG MITZUTEILEN.
gezeichnet:	21.01.2025	KE	
geprüft:			
freigegeben:			