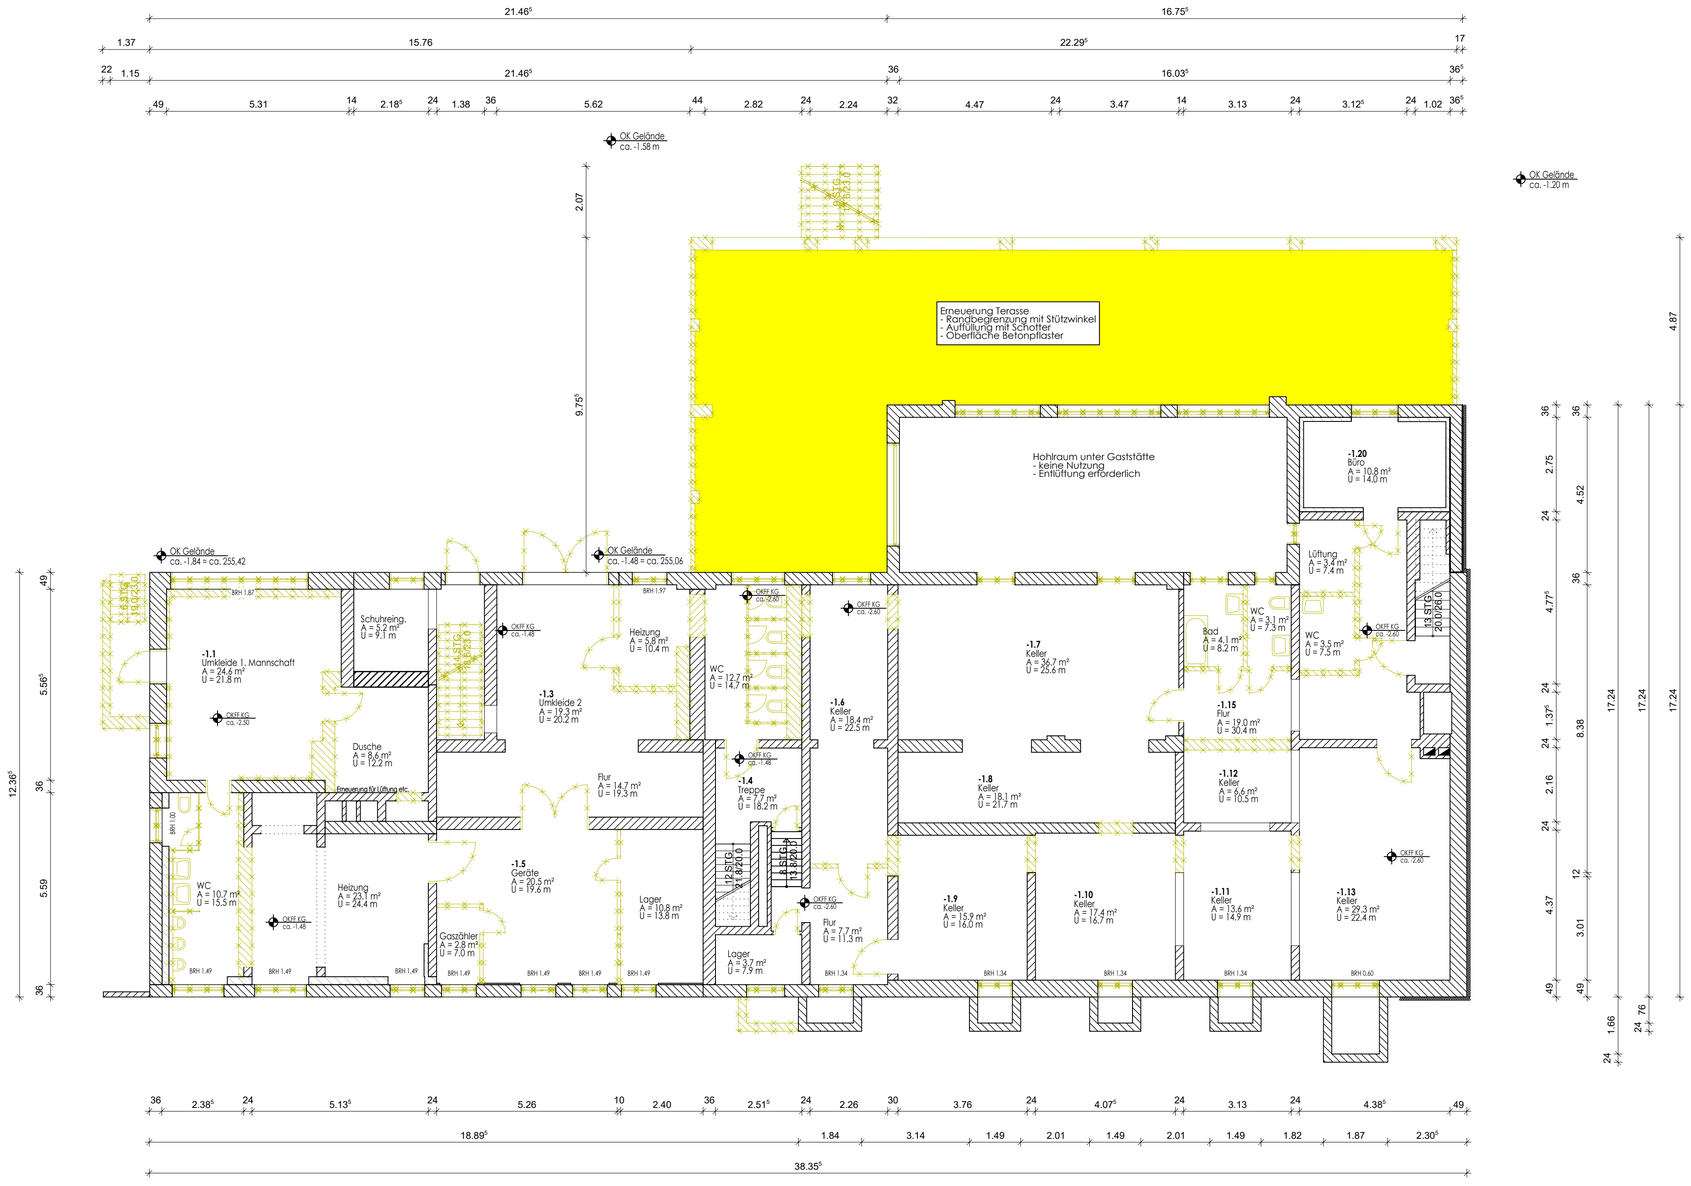

LEGENDE ABBRUCH

Bestand

Abbruch

Wandstärken wurden anhand der Bestandsunterlagen und dem örtlichen Aufmaß gezeichnet. Während der baulichen Umsetzung ist es daher möglich, dass sich Änderungen ergeben.

INDEX	ÄNDERUNG	ERSTELLER	DATUM

Projektnummer:	PlanKategorie:	LPH:	Bauteil:	Plan-Nummer: (Plantyp grob - Ebene - Nummer)	Status:	Index:
23-700-11	AR	5	A	2 - 99 - 12	K	-

Höhenbezug: OK FFB EG 000.00m ü.NHN

Bezug: OKFFB EG Bestand = ±0,00 ≙ OKFFB Neubau

Öffnungsmaße sind Rohbaumaße und beziehen sich auf Oberkante FFB

Projekt:

Stadion Gesundbrunnen Heilbad Heiligenstadt

4. BA: Sanierung Funktionsgebäude

Auftraggeber | Bauherr:

Stadt Heilbad Heiligenstadt
Aegidienstr. 20
37308 Heilbad Heiligenstadt

Generalplaner:

Fachplaner:

Planbezeichnung:

Abbruch zur Kalkulation

Grundriss Kellergeschoss

Maßstab: 1:100

Projektnummer:	PlanKategorie:	LPH:	Bauteil:	Plan-Nummer: (Plantyp grob - Ebene - Nummer)	Status:	Index:
23-700-11	AR	5	A	2 - 99 - 12	K	-

	Datum	Name
gezeichnet:	08.10.2024	KE
geprüft:		
freigegeben:		

DIESE ZEICHNUNG IST URHEBERRECHTLICHES EIGENTUM. SIE DARF NUR ZU VEREINBARTEN ZWECKEN VERWENDET WERDEN. VERVIELFÄLTIGUNG, WEITERGABE ODER ÜBERLASSUNG AN DRITTE SIND NUR MIT SCHRIFTLICHER GENEHMIGUNG VON DER ARCHITEKTUR- UND PLANUNGSGESELLSCHAFT GESTATTET.
ALLE MAßE SIND VOR ORT EIGENVERANTWORTLICH ZU ÜBERPRÜFEN! UNSTIMMIGKEITEN SIND DER BAULEITUNG MITZUTEILEN.

nur zur Kalkulation