


Stand: 19.02.2025

| Lfd. Nr. | Datum | Beantwortung der Bieterfragen |
|----------|------------|---|
| 2 | 19.02.2025 | <p>Frage:</p> <p>„Sehr geehrte Damen und Herren, ... Wir benötigen für die Pos. 02.1 die Aufbaustärken der zu abräumenden und zu entsorgenden Materialien (Dachaufbauten). Außerdem brauchen wir für die Pos.02.2 die Breite und Stärke des Dachüberstandes. Die Länge ist schon angegeben (110m). Mit freundlichen Grüßen“</p> <p>Antwort:</p> <p>Das Dach hat laut Bestandsplänen folgenden Aufbau: 3 cm Bekiesung, 2 Lagen Glasflispappe mit Heißenstrichen (Bitumen) Fasserdämmplatte 3 cm auf Gefällebeton. Ein Plan zum Dachdetail (Bestand) ist diesem Dokument angehängt. Der Dachüberstand hat eine Breite von ca. 90 cm und eine Dicke von ca. 12 cm.</p> |

Bereits beantwortete Bieterfragen:

| Lfd. Nr. | Datum | Beantwortung der Bieterfragen |
|----------|------------|--|
| 1 | 13.02.2025 | <p>Frage:</p> <p>„Sehr geehrte Damen und Herren, bei der Pos. 02.1 haben wir folgende Frage: Wird das Gebäude durch den Auftraggeber eingerüstet? Mit freundlichen Grüßen“</p> <p>Antwort:</p> <p>Eine Einrüstung des Gebäudes ist mit den Abbruchleistungen nicht geplant. Alle notwendigen Sicherheitsleistungen für die Erbringung der ausgeschriebenen Leistungen entsprechend der gewählten Techniken des AN müssen seitens des AN mitgeliefert werden.</p> |

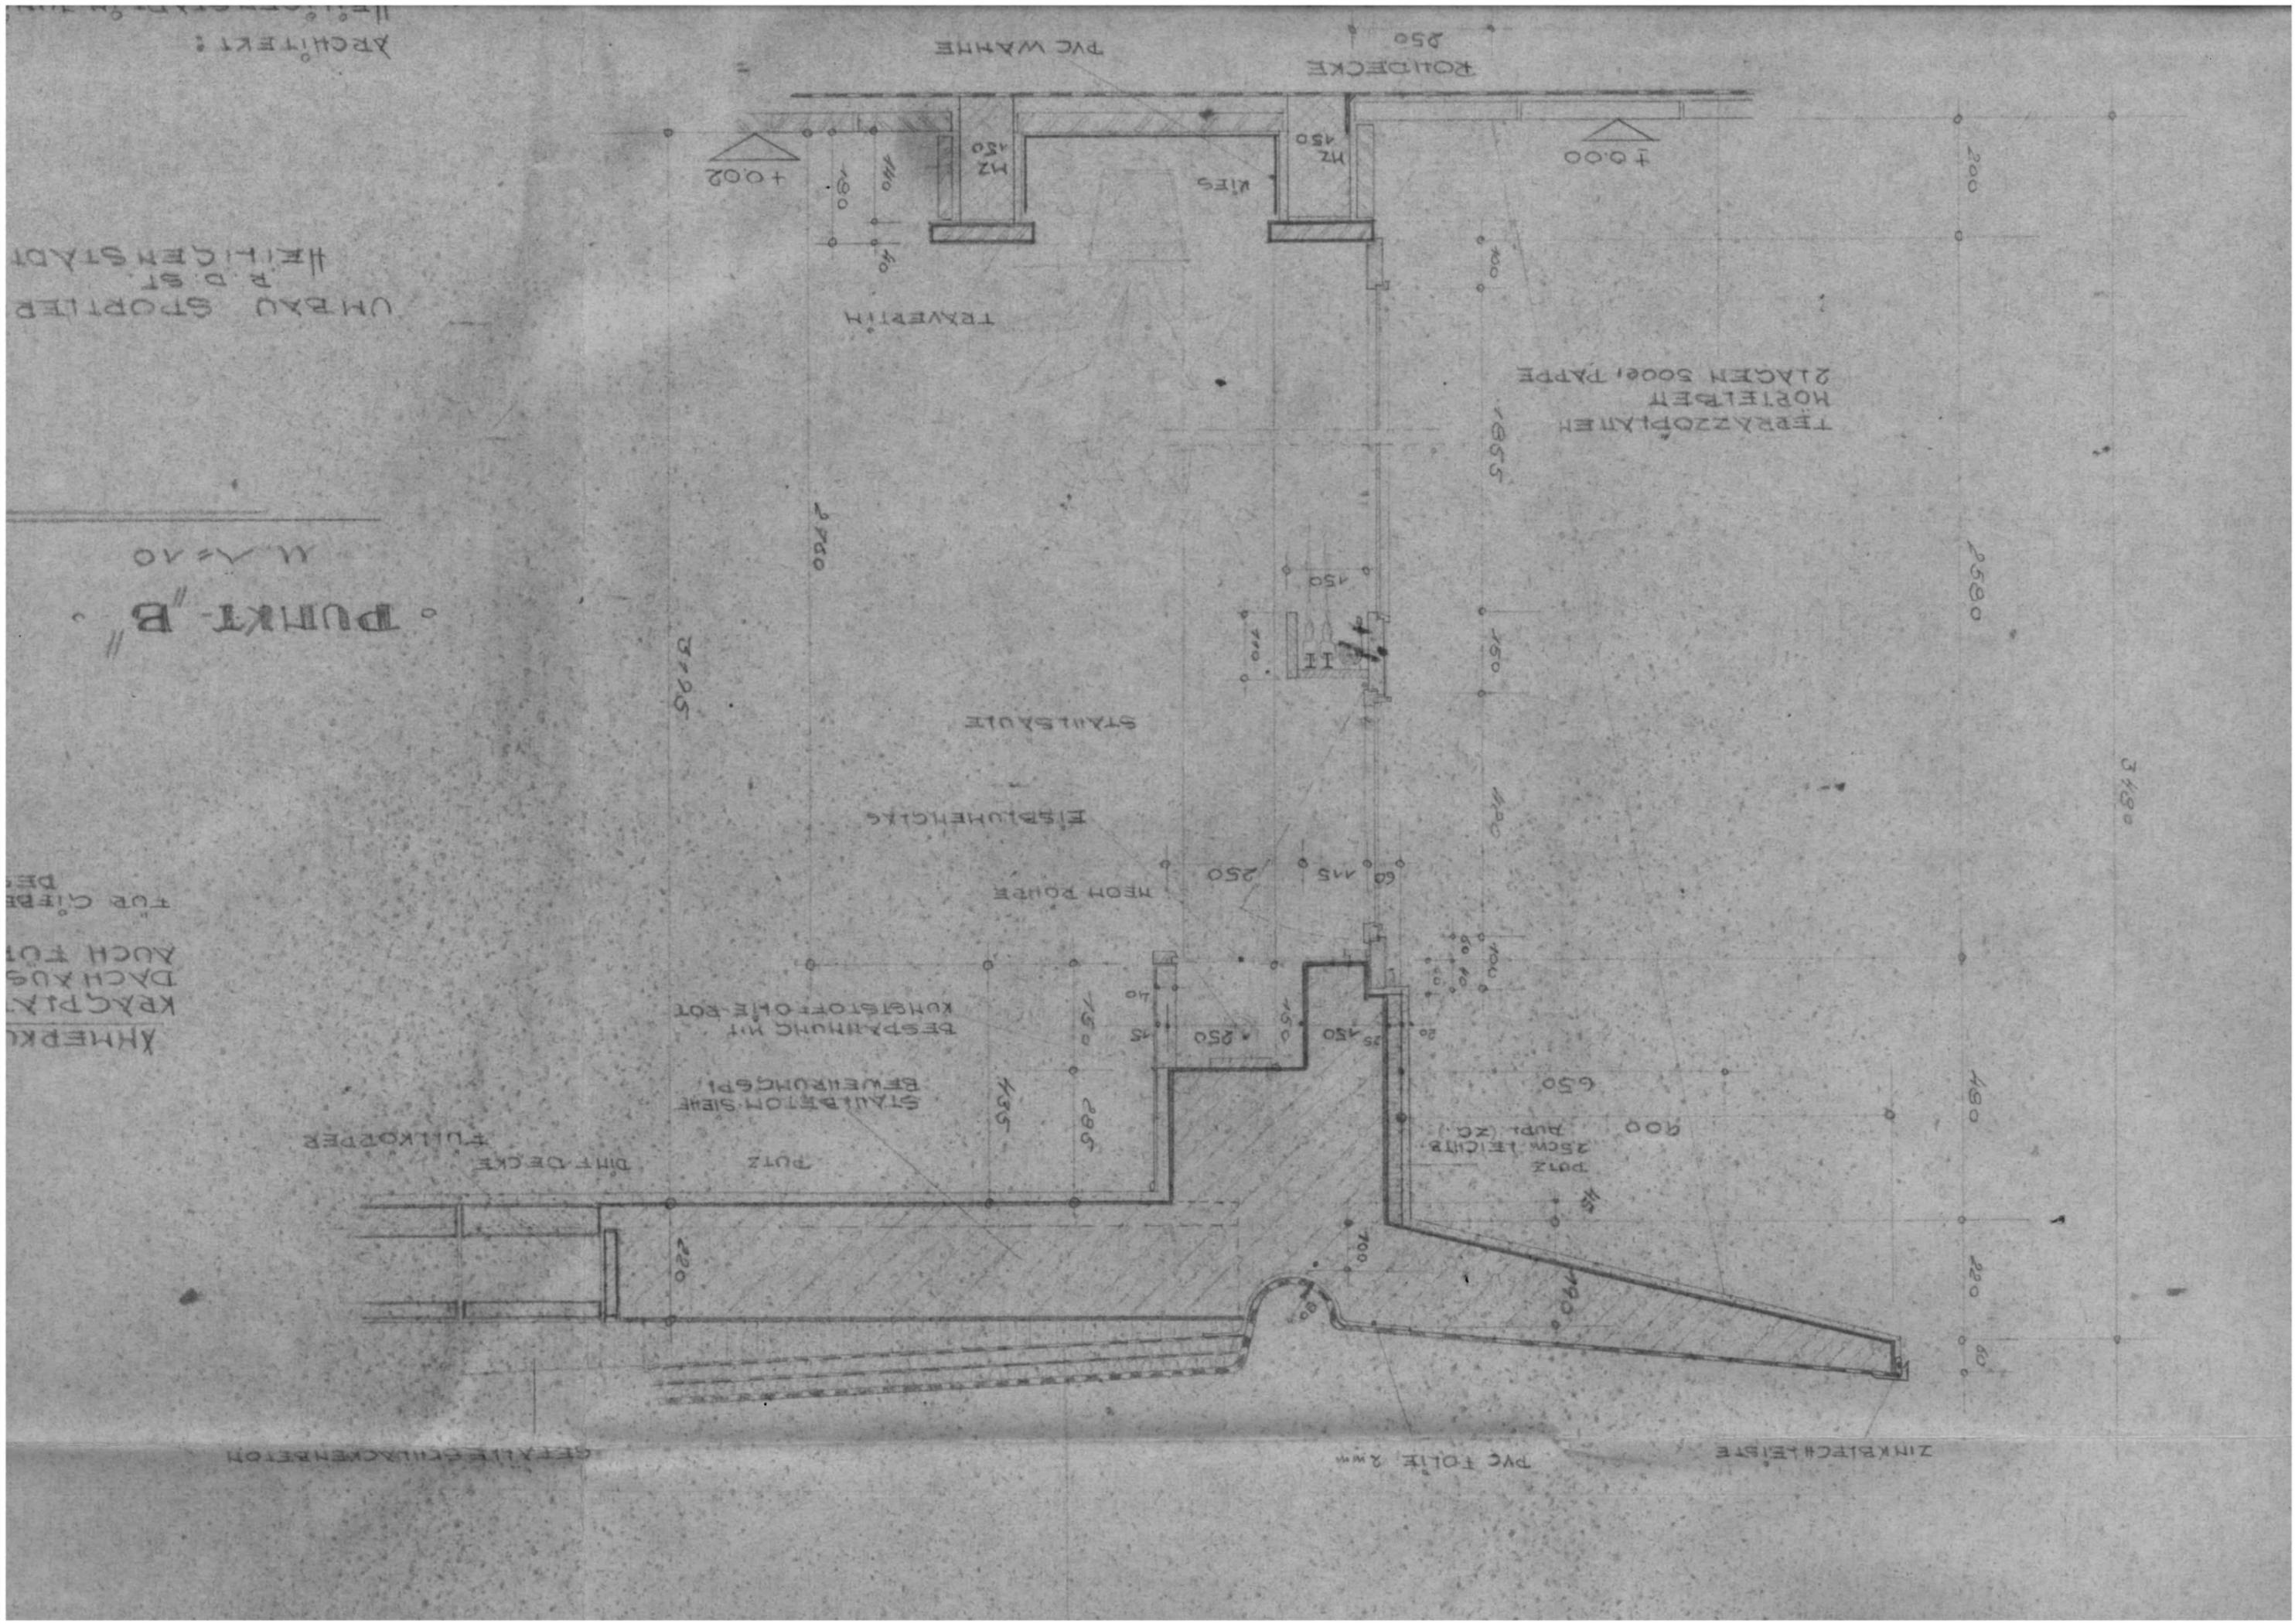

ZINKBLECH 2mm PVC FOLIE 2mm

DETAIL: STÄHLSÄULENREIFEN

DIMF. DECKE FULIKORPER

STÄHLSÄULE-SIEBEL BEWEHRUNGSP.

BESTÄNDIGKEIT MIT KUNSTSTOFF-OFEN

NEON RÖHRE

EISBÜHLENSTÜBE

STÄHLSÄULE

TRAVEESTIELE

TERRAZZOPTIMIEREN HOFBELLETT 21LAGEN 50cm, PAPPE

ROLLDECKE

PVC WÄHNE




UHBAD SPORTLER HEILIGENSTADT P.D. ST

PUNKT B


ARCHITECT:

T - OBERG.

Pos. 1 KRAGPLATTE

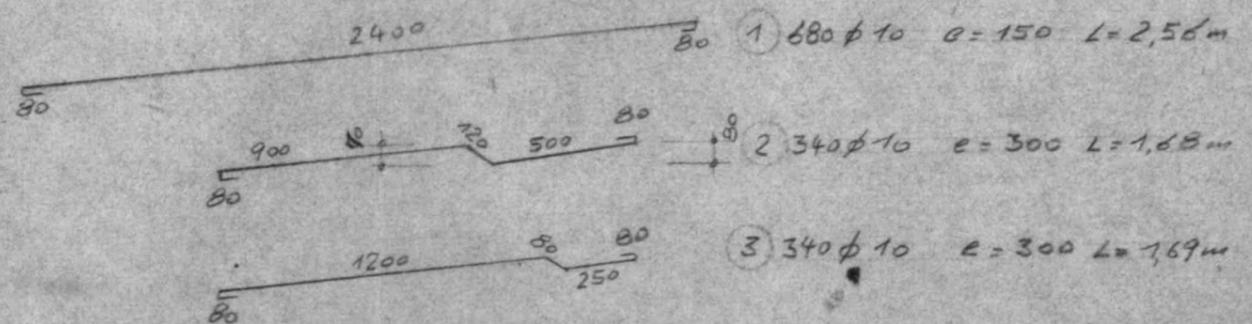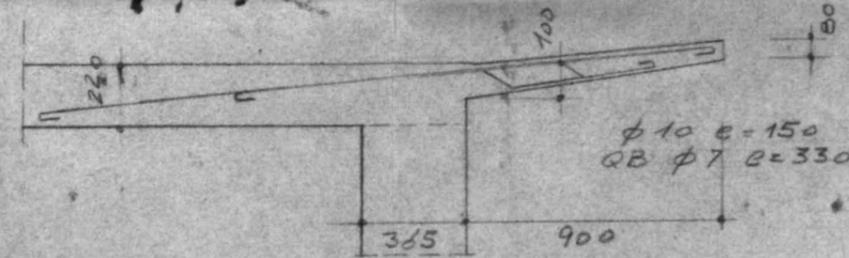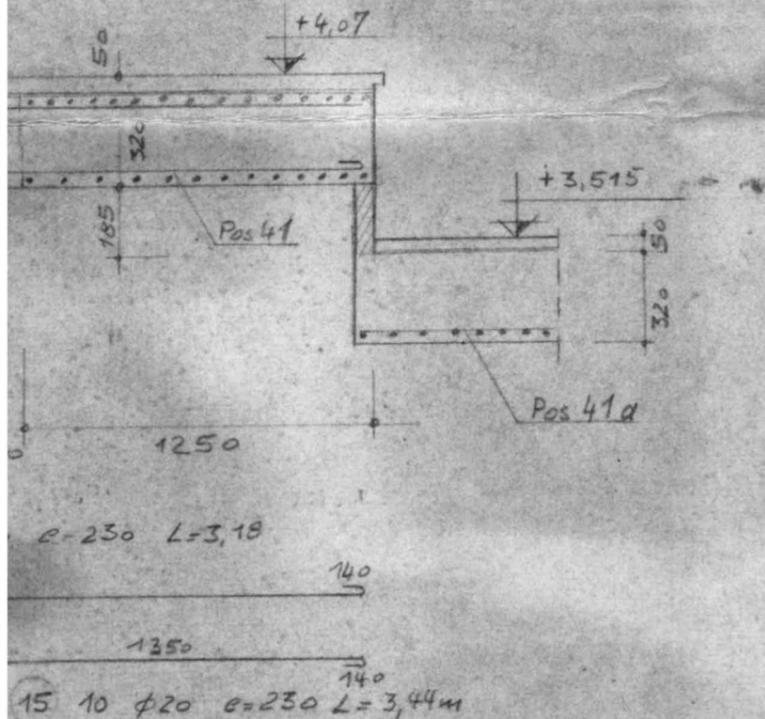

a TREPPENPODEST - ERDG.

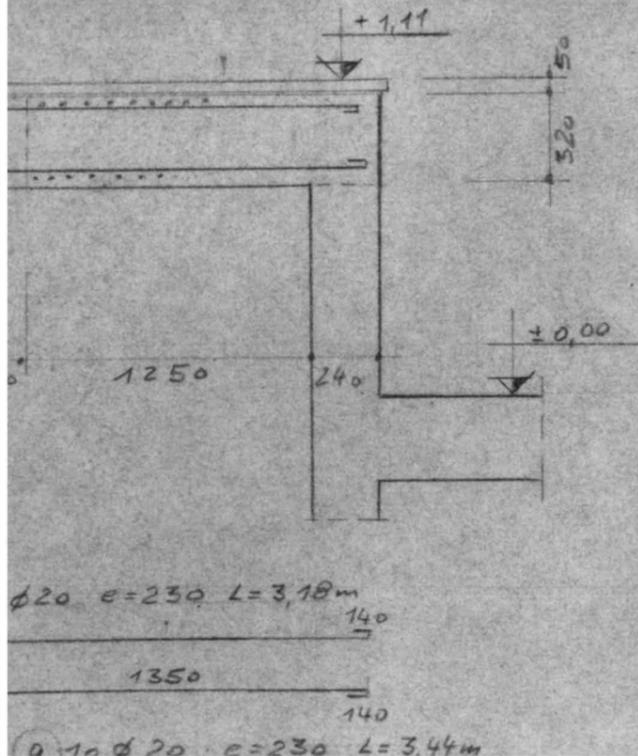


BETONDECKUNG INNEN: 1,0 cm
" AUSSEN: 2,0 "

ALLE MASSE SIND AUSSENMASSE

BETONGÜTE : B 225
STAHLORTE : St A-I (St I)
ZUSCHLAGSTOFFE GETRENNT: 0/7 $\leq 60\%$
7/30 $\geq 40\%$
ZEMENT : 402 225
ZEMENTGEHALT MINDEST: 240 kg/m³
STAHLBETON NACH TGL: 0-1045
BETONAUFBEREITUNG NACH TGL:

UMBAU SPORTLERHEIM

IN HEILBAD HEILIGENSTADT

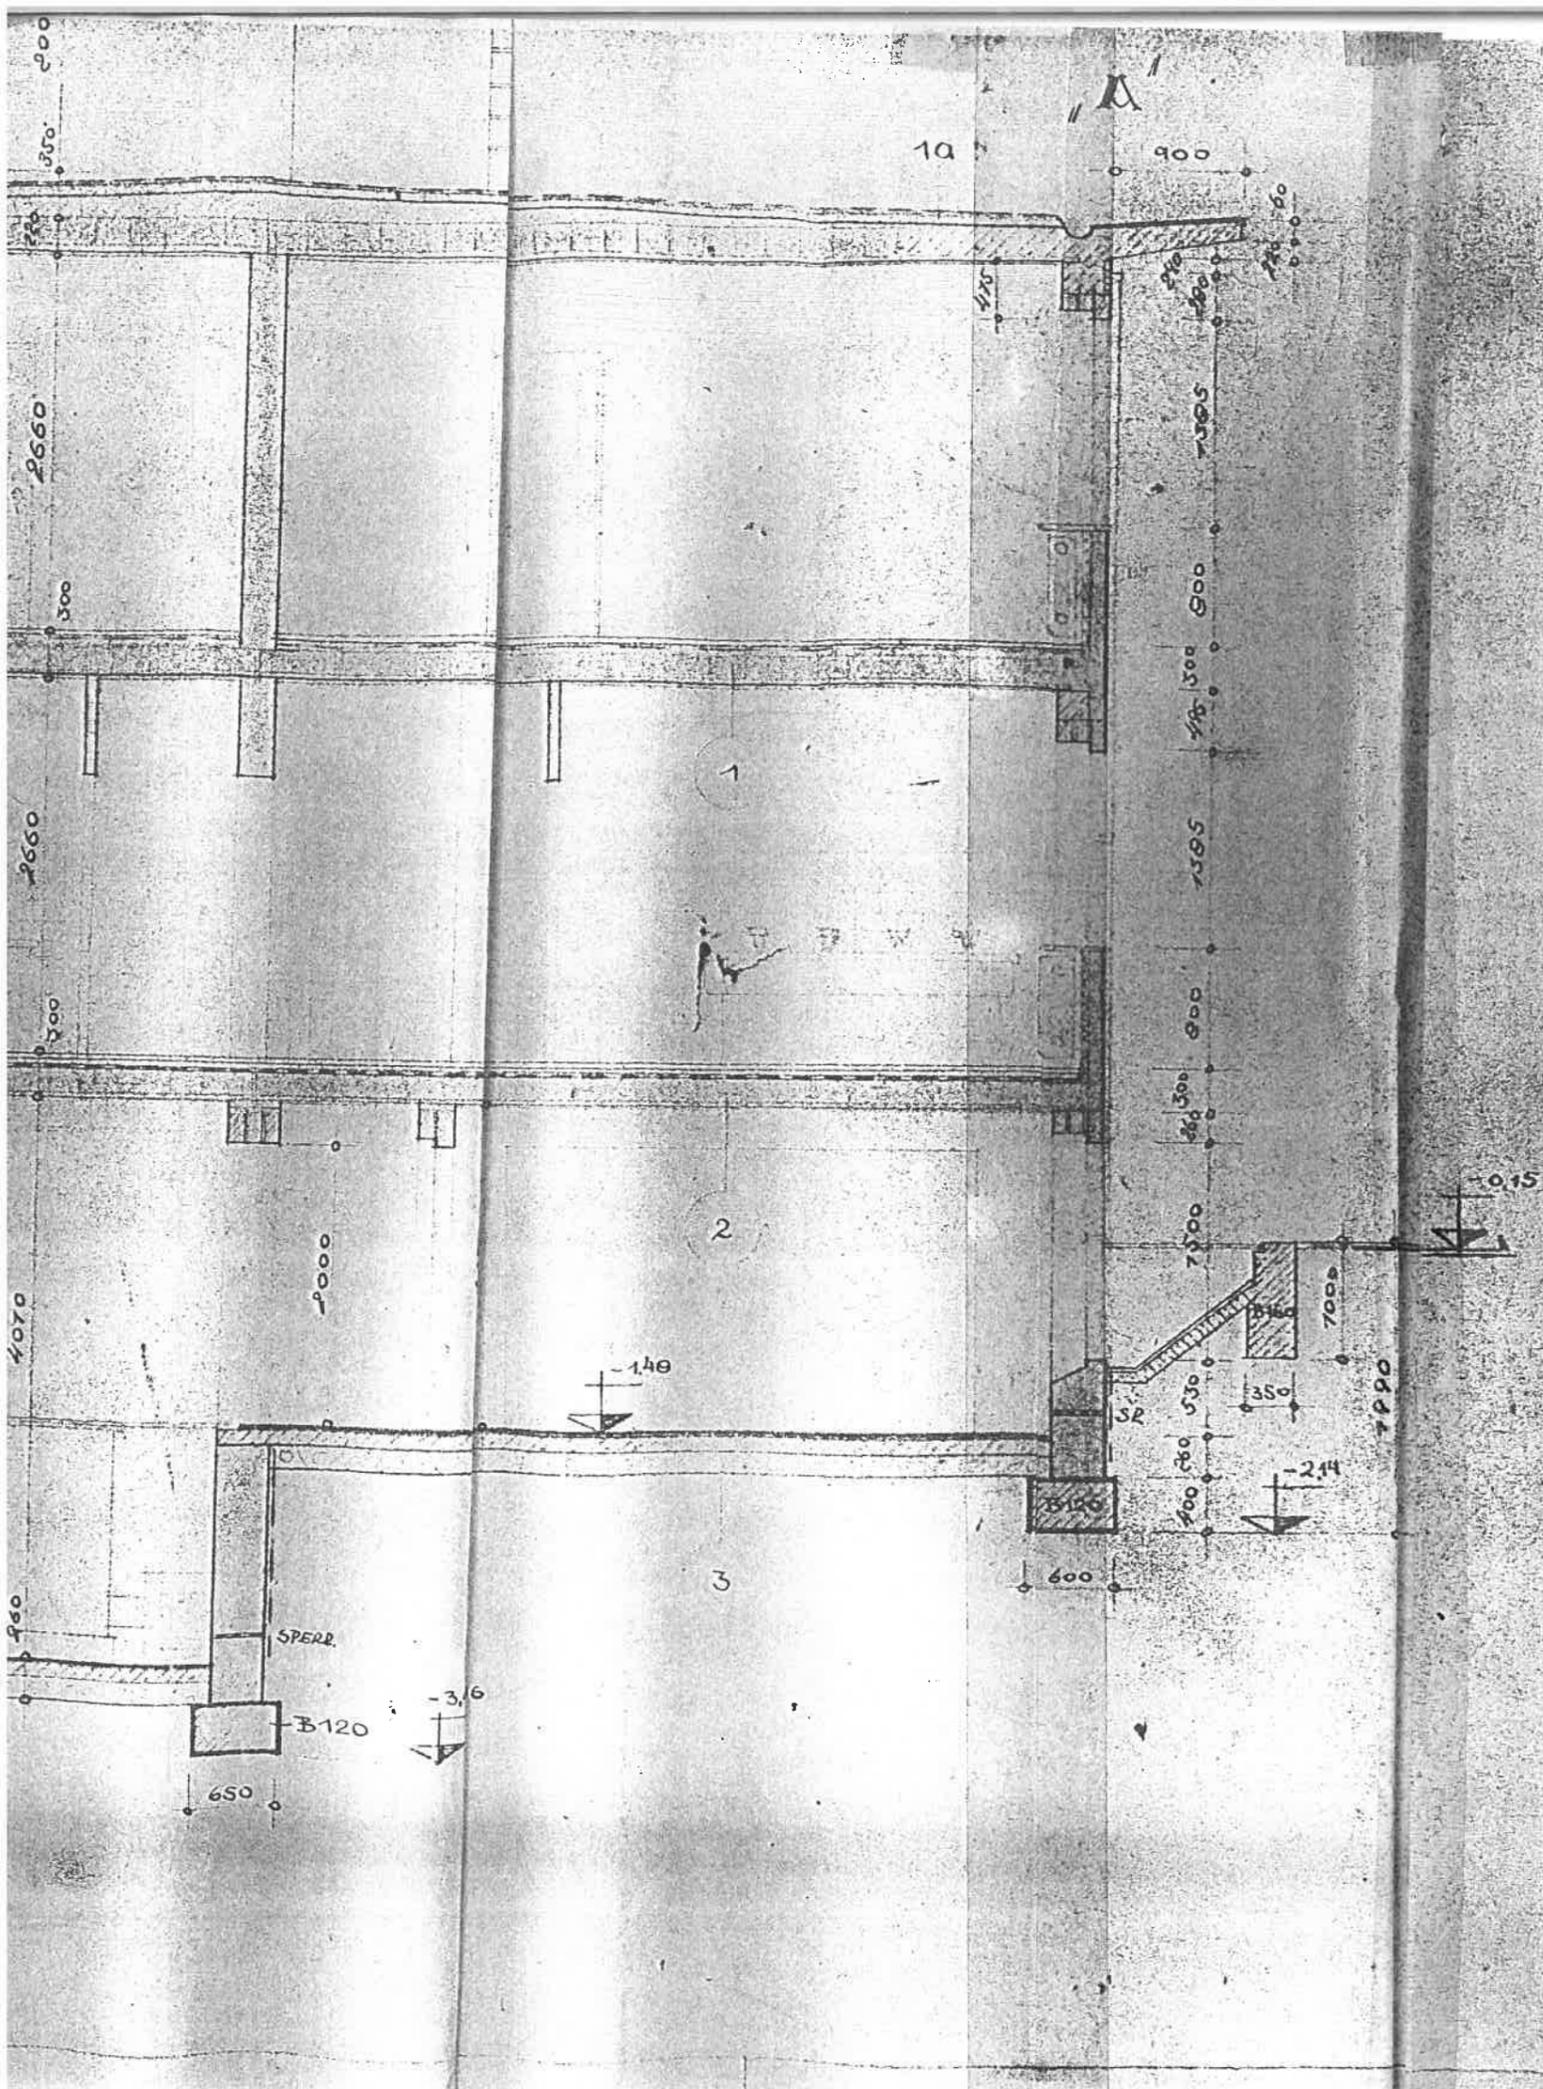

DACH-FUSSBODEN + DECKENAUSFÜHRUNG

- 10 BEKIESUNG
- BEKIESUNGSANSTRICH
- 2 HEISSANSTR.
- 1 LAGE GLASFLIESPAPPE
- 2 HEISSANSTR.
- 2 LAGEN GLASFLIESPAPPE
- HEISSE KLEBMASSE
- 3cm FASSERDÄMMPLÄTTE
- KLEBMASSE
- 3cm FASSERDÄMMPL.
- KLEBMASSE
- GEFÄLLEBETON
- DIN F DECKE
- 1,5cm PUTZ
- 1 24cm PARKETT
- KLEBMASSE
- 3cm ESTRICH
- 3,5cm LEICHTBAUPL. ZC.
- 1 LAGE PAPPE 500er
- DIN F DECKE 1,5cm PUTZ
- 2 FUSSBODENPLATTEN IM NORDFELD
- 2 LAGEN 500er PAPPE
- DIN F DECKE 1,5cm PUTZ
- 3 3cm ESTRICH
- 8cm UNTERBETON
- 15cm STEINSCHLAG

UMBAU SPORTLERHEIM
 RAT DER STADT
 HEILIGENSTÄDT LEICHT

ARCHITEKT S
 HEILIGENSTÄDT, IM MAI 1967

Herblin