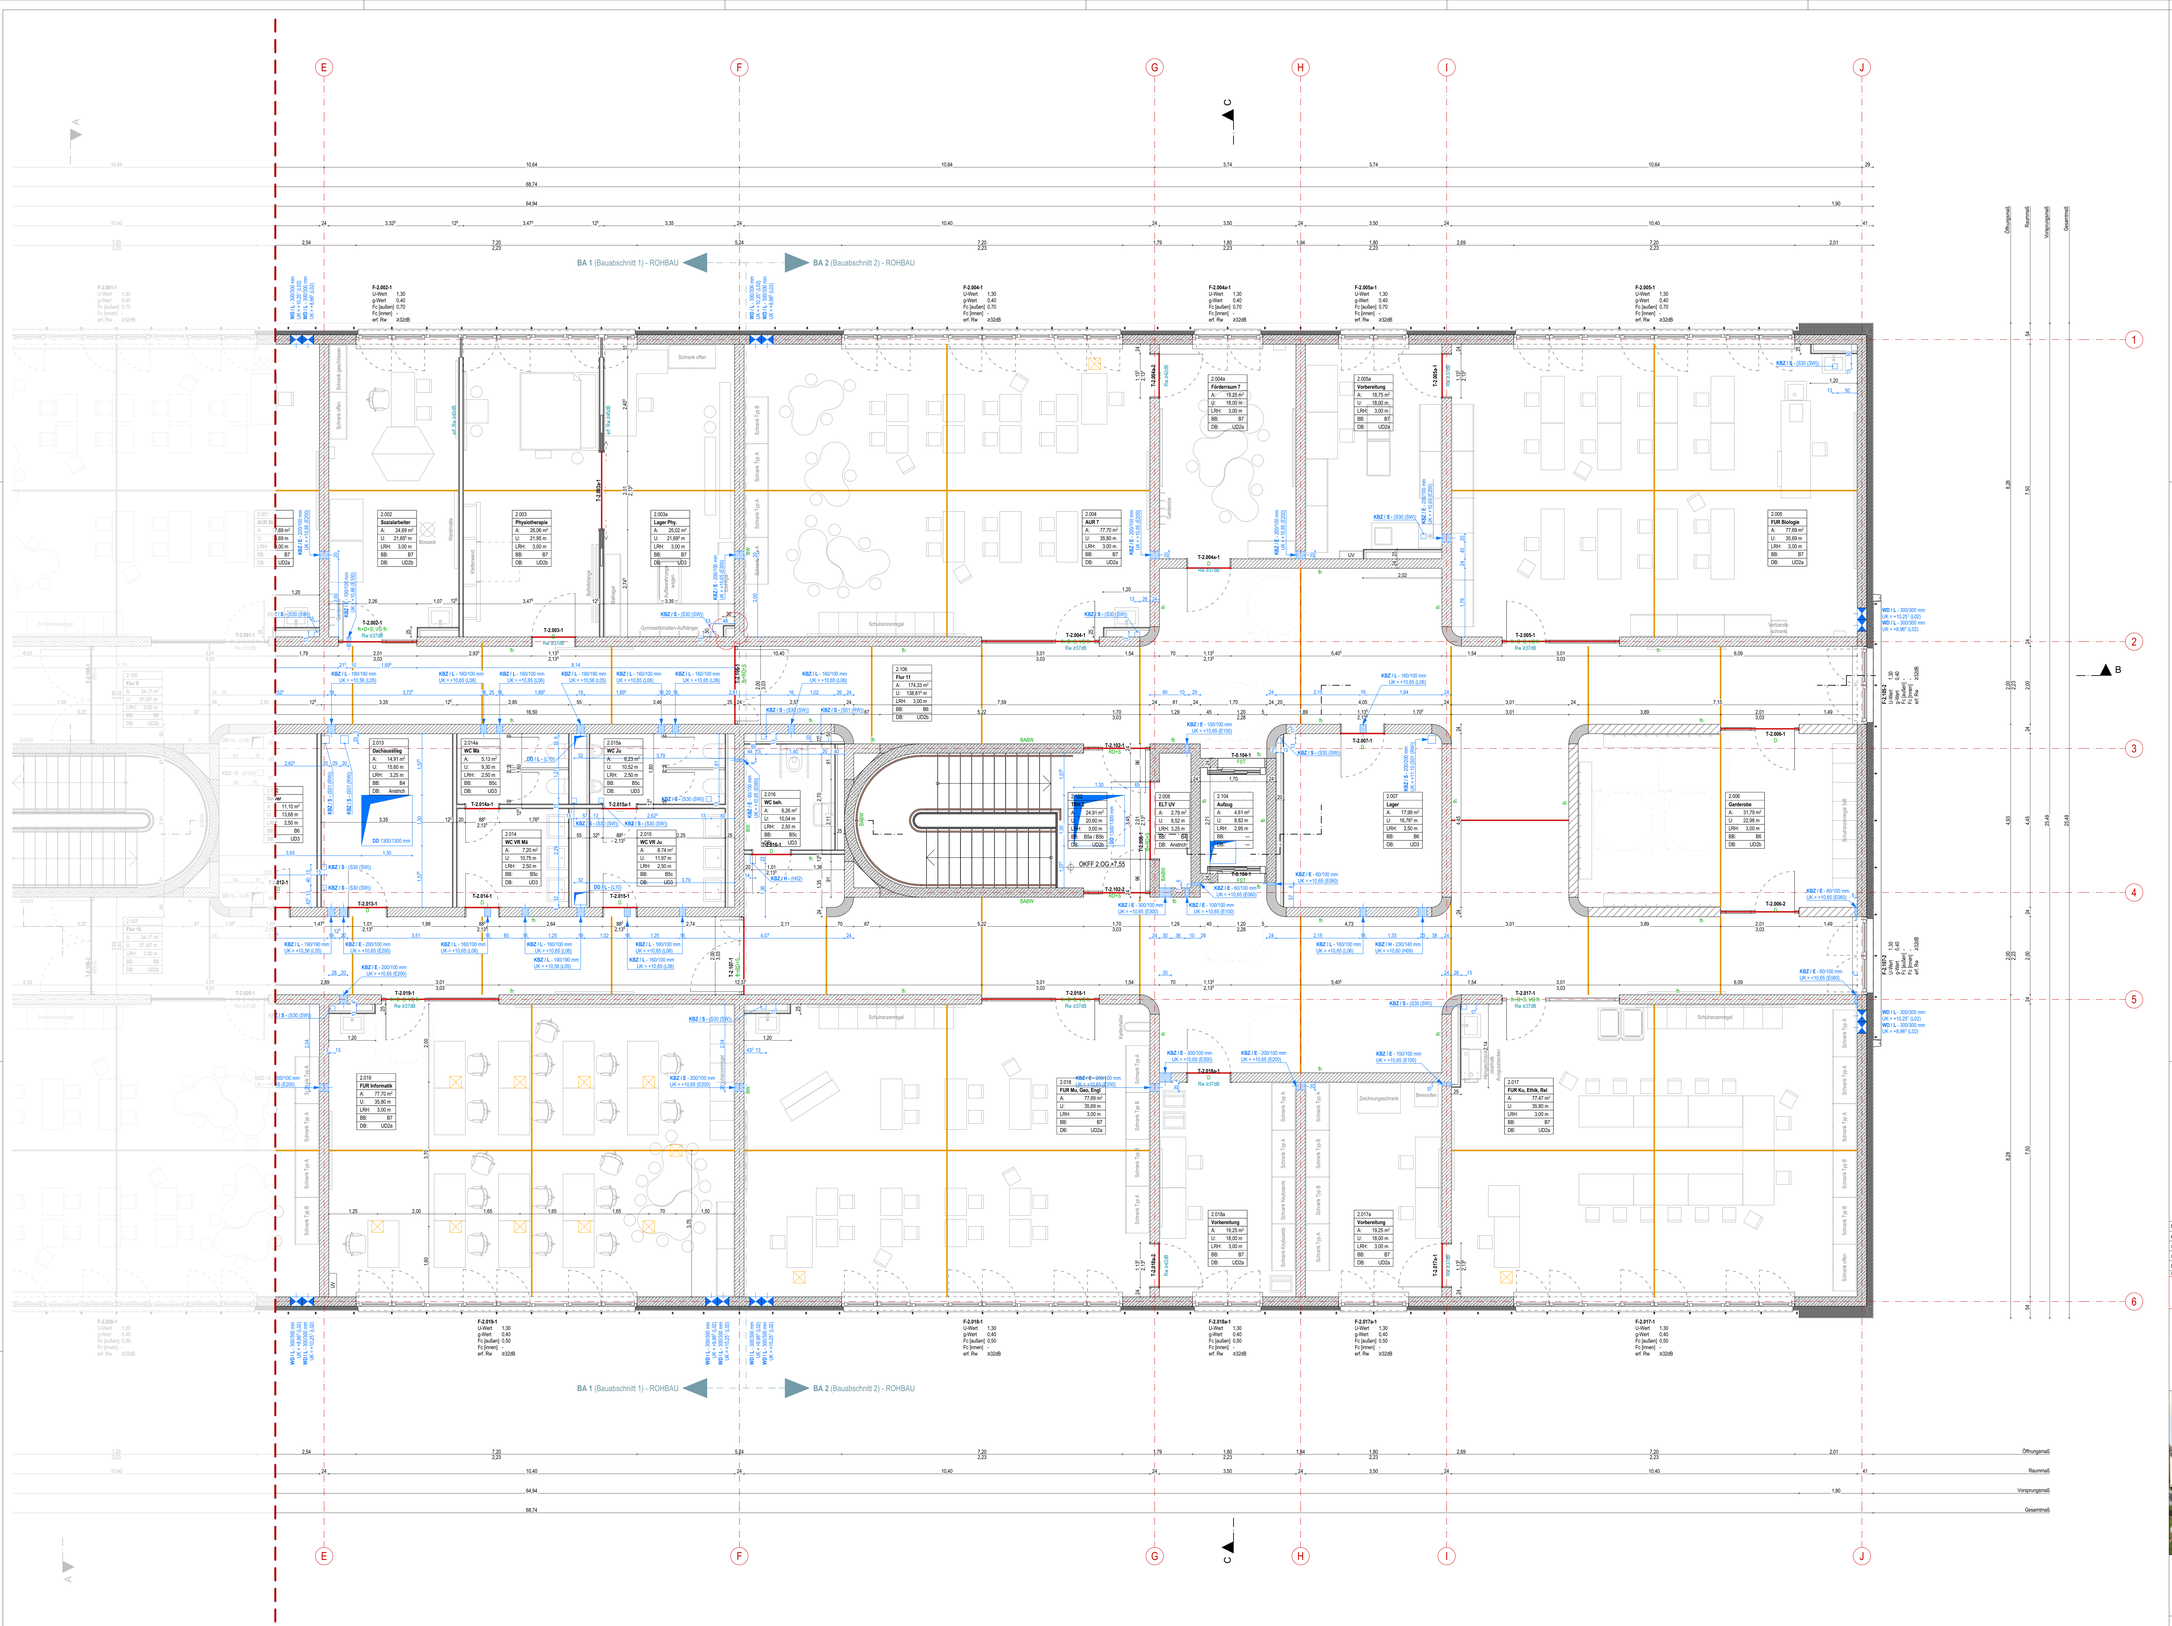

Legende

- Grundstücksgrenze
- Höhenangaben OKFF
- Höhenangaben OKRF
- Achsen
- Stahlbeton
- Mauerwerk (tragend)
- Mauerwerk (nicht tragend)
- Trockenbau
- Dämmung
- Brandschutz
- LRH Lichte Raumhöhe von OKFF bis UK UHD

Legende Einrichtungen

- Bewegungsfugen mit Dämmstreifen
- Schwellgen mit Reaktionsharz verschlossen
- Randfugen (Bewegungsfugen) siehe Detail

Legende Abkürzungen

OK	Oberkante
UK	Unterkante
FF	Fertigfußboden
RB	Rohboden (Bodenplatte - KG 322)
RD	Rohdecke (Deckenkonstruktion - KG 351)
UD	Unterhangdecke
UZ	Unterzug
LRH	lichte Raumhöhe
BRH	Brüstungshöhe (Rohbauhöhe; gemessen ab OKFF)
BB	Bodenbelag / Deckenbelag
DB	Deckenbekleidung / Dachbekleidung

Legende Bodenbeläge EG

- B1 | **Epoxidharz** | 250 mm
- B2a | **Fliesen R9** | 250 mm
- B2b | **Fliesen R10** | 250 mm
- B3a | **Linoleum 3kN** | 250 mm
- B3b | **Linoleum 5 kN** | 250 mm | **Aula**

Legende Bodenbeläge OG

- B4 | **Epoxidharz** | 150 mm
- B5a | **Fliesen R9** | 150 mm | Treppenhaus
- B5b | **Fliesen R9** | 150 mm | Treppenhaus - Zwischenpodeste
- B5c | **Fliesen R10** | 150 mm
- B6 | **Linoleum 5 kN** | 150 mm
- B7 | **Linoleum 3 kN** | 150 mm

Legende Decken- und Dachbekleidungen

- UD2a | **Akustiklochdecke mit Dämmauflage** | Abhanghöhe 250 mm
- UD2b | **Akustiklochdecke ohne Dämmauflage** | Abhanghöhe 250 mm
- UD3 | **Kastendecke Akustik** | Abhanghöhe 250 / 750 / 900 mm
- UD4 | **Gipsfaserplatten Außen** | 15 mm Schattenfuge an Stib-Stützen
- **Anstrich**

Legende Durchbrüche

- WD - Wanddurchbruch
- KBZ - Kernbohrzone (Wand)
- KBZ - Kernbohrzone (Decke)
- DD - Deckendurchbruch
- BD - Bodendurchbruch
- DS - Deckenschlitz
- WS - Wandschlitz
- KB - Kernbohrung (Wand)
- KB - Kernbohrung (Decke)

H	Heizung
L	Lüftung
K	Kälte
S	Sanitär
E	Elektro

Bauteilaufbauten siehe Blatt **A-05-00**

Index	Datum	Art der Änderung	Ges.
f	17.01.2025	Anpassungen Möblierung und Festeinbauten im gesamten Gebäude, Ergänzung Trockenbau-Verkofferungen	DP
e	28.08.2024	Ergänzung Bodentanks, Unterverteiler	TB
d	16.07.2024	Vorsatzschale ergänzt	AK
c	18.04.2024	Entfall Lüftungsgeräte, Ergänzung Maßketten	AK
b	18.11.2022	Anpassung Möblierung FUR Chemie und Physik gem. Vorgaben Fachplanung	MM

OKFF EG = +/- 0,00 = 64,05 m ü. NHN

Bauvorhaben

AM 19-245 SKD

Ersatzneubau der Schule für Körperbehinderte „Schule An der Muldaue“

Bauherren

Stadt Dessau-Roßlau
vertreten durch das Dezernat für Stadtentwicklung und Umwelt und das Amt für zentrales Gebäudemanagement

Gustav-Bergt-Straße 1
06862 Dessau-Roßlau
Tel: 0340 204-2065
Fax: 0340 204-2065
zgm@dessau-rosslau.de
http://www.dessau-rosslau.de

Architekten

arc architekturconzept GmbH
arc architekturconzept GmbH Lauterbach Ohlem Schaper Frese Architekten BDA
Zum Domkleben 1
39104 Magdeburg
Tel: 0391 56 51 25
Fax: 0391 56 51 29
info@arc-architektur.de
www.arc-architektur.de

Planungszeichnung

Ausbaugrundriss 2. Obergeschoss - Teilplan 2

Planungsdaten		Status	BAUFREI
Phase	LP5	Format	1.320 x 841
Aufgestellt/ Bearbeiter	DP	Datum	20.01.2025
Geprüft	TG	Projekt-Nr.:	AM 19-245
Maßstab	1:50	Plan-Nr.:	A-02-03-02_F1

Dieses Projekt nebst Anlagen darf ohne unsere Genehmigung weder vervielfältigt noch ganz oder teilweise anderweitig verwendet oder einem Zugänglich gemacht werden, es gilt ausnahmslos das UHD in der derzeitigen Fassung, das Urheberrechte bleiben vorbehalten.