Verlegeschema Reihenverband

Systemverband / Verlegeeinheit
Das Steinsystem besteht aus 4 verschiedenen Steinformaten. Diese werden zu 19 Stück in einer Lage gemischt geliefert.
Um durchgehende Längsfugen zu vermeiden, müssen jeweils die Steine 165 x 247 und 165 x 165 getauscht werden.

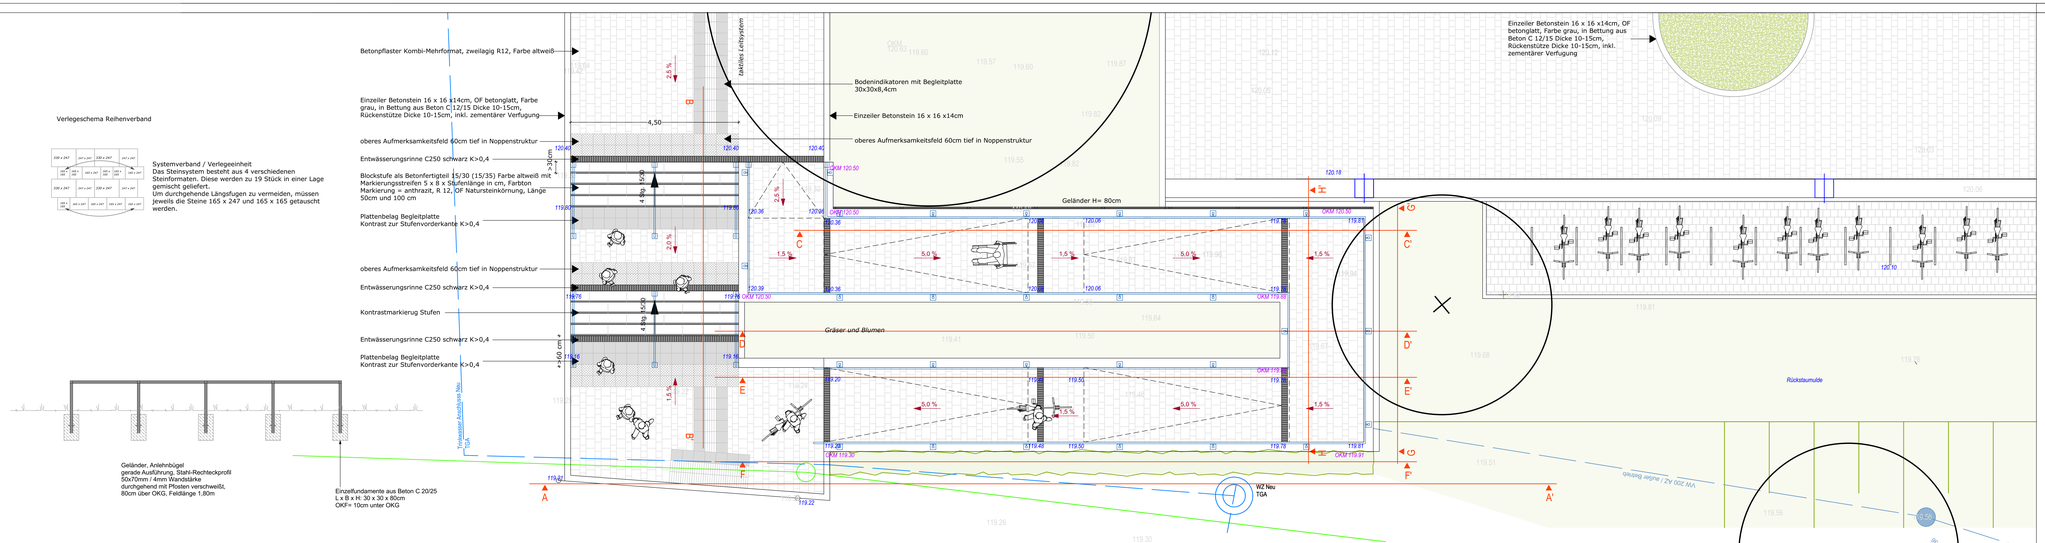

Schnitt BB'

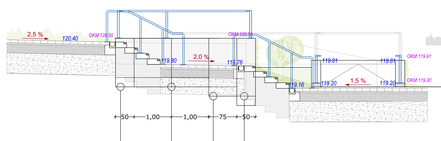

2 x Stützwinkel
d=25cm
H= 1,30m
Fuß= 0,90m
B= 1,00m

1 x Außenecke 90°
zweiteilig (mit je 45° Gehrung)
d=25cm
gerade
H= 1,80m
Fuß= 0,50m
B= 0,50m x 0,50m

1 x Stützwinkel
d=25cm
H= 1,30m
Fuß= 0,90m
B= 0,50m

1 x Stützwinkel
d=25cm
H= 1,55m
Fuß= 0,50m
B= 0,75m

Ansicht AA'

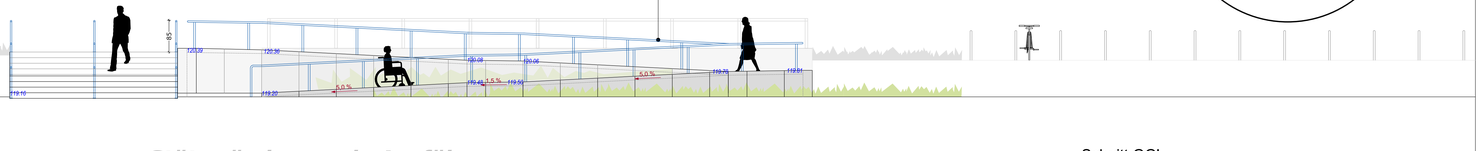

Schnitt CC'

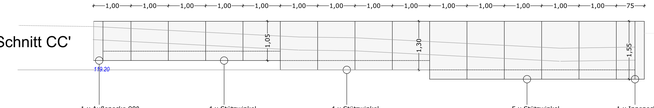

1 x Außenecke 90°
zweiteilig (mit je 45° Gehrung)
d=25cm
gerade
H= 1,05m
Fuß= 0,50m
B= 1,00m x 1,00m

4 x Stützwinkel
d=25cm
H= 1,05m
Fuß= 0,60m
B= 1,00m

4 x Stützwinkel
d=25cm
H= 1,30m
Fuß= 0,80m
B= 1,00m

5 x Stützwinkel
d=25cm
H= 1,55m
Fuß= 0,90m
B= 1,00m

1 x Innenecke 90°
zweiteilig (mit je 45° Gehrung)
d=25cm
gerade
H= 1,55m
Fuß= 0,90m
B= 0,75m x 0,75m

Schnitt GG'

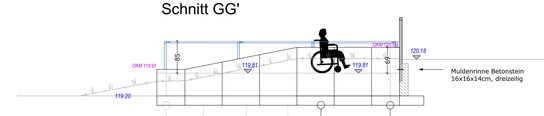

1 x Außenecke 90°
zweiteilig (mit je 45° Gehrung)
d=25cm
gerade
H= 1024m
Fuß= 0,50m
B= 0,75m x 0,75m

1 x Stützwinkel
d=25cm
abgesetzt
H= 1024mm - 1200mm
Fuß= 0,80m
B= 1,00m

1 x Stützwinkel
d=25cm
abgesetzt
H= 1200mm - 1376mm
Fuß= 0,80m
B= 1,00m

1 x Stützwinkel
d=25cm
abgesetzt
H= 1376mm - 1550mm
Fuß= 0,80m
B= 1,00m

2 x Stützwinkel
d=25cm
H= 1550mm
Fuß= 0,90m
B= 1,00m

1 x Innenecke 90°
zweiteilig (mit je 45° Gehrung)
d=25cm
gerade
H= 1550mm
Fuß= 0,90m
B= 0,75m x 0,75m

Draufsicht

Achtung! Die Breiten der Stützwinkel werden als Versetzlängen angegeben.
Fugenbreiten beachten.

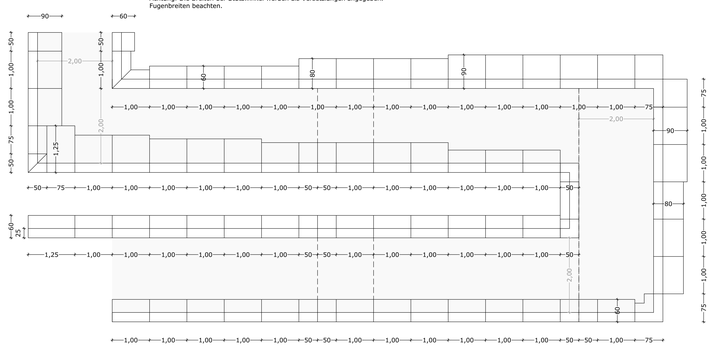

Stützwände gerade Ausführung und Oberkante schräg abgesetzt

Schnitt DD'

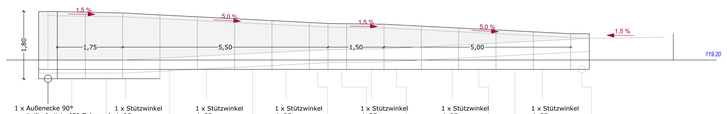

1 x Außenecke 90°
zweiteilig (mit je 45° Gehrung)
d=25cm
gerade
H= 1,80m
Fuß= 0,50m
B= 0,50m x 0,50m

1 x Stützwinkel
d=25cm
abgesetzt
H= 1774mm - 1724mm
Fuß= 1,00m
B= 1,00m

1 x Stützwinkel
d=25cm
abgesetzt
H= 1424mm - 1374mm
Fuß= 0,90m
B= 1,00m

1 x Stützwinkel
d=25cm
abgesetzt
H= 1324mm - 1274mm
Fuß= 0,80m
B= 1,00m

1 x Stützwinkel
d=25cm
abgesetzt
H=1242mm - 1227mm
Fuß= 0,80m
B= 1,00m

1 x Stützwinkel
d=25cm
abgesetzt
H=1177mm - 1127mm
Fuß= 0,80m
B= 1,00m

1 x Stützwinkel
d=25cm
abgesetzt
H=1027mm - 977mm
Fuß= 0,60m
B= 1,00m

1 x Stützwinkel
d=25cm
abgesetzt
H= 1800mm - 1789mm
Fuß= 1,25m (zur Ausstellung der Ecke mit Aufbeton)
B= 0,75m

1 x Stützwinkel
d=25cm
abgesetzt
H= 1474mm - 1424mm
Fuß= 0,90m
B= 1,00m

1 x Stützwinkel
d=25cm
abgesetzt
H= 1374mm - 1324mm
Fuß= 0,90m
B= 1,00m

1 x Stützwinkel
d=25cm
abgesetzt
H= 1274mm - 1249mm
Fuß= 0,80m
B= 0,50m

1 x Stützwinkel
d=25cm
abgesetzt
H= 1227mm - 1177mm
Fuß= 0,80m
B= 1,00m

1 x Stützwinkel
d=25cm
abgesetzt
H= 1127mm - 1077mm
Fuß= 0,60m
B= 1,00m

1 x Außenecke 90°
zweiteilig (mit je 45° Gehrung)
d=25cm
gerade
H= 977m
Fuß= 0,50m
B= 0,50m x 0,50m

1 x Stützwinkel
d=25cm
abgesetzt
H= 1789mm - 1774mm
Fuß= 1,00m
B= 1,00m

1 x Stützwinkel
d=25cm
abgesetzt
H= 1249mm - 1242mm
Fuß= 0,80m
B= 0,50m

1 x Stützwinkel
d=25cm
abgesetzt
H= 1077mm - 1027mm
Fuß= 0,60m
B= 1,00m

Schnitt EE'

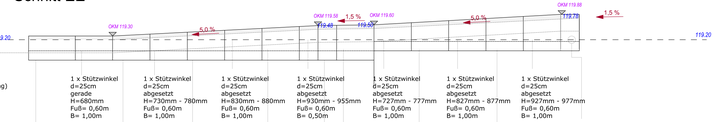

1 x Stützwinkel
d=25cm
gerade
H=680mm
Fuß= 0,60m
B= 1,25m

1 x Stützwinkel
d=25cm
abgesetzt
H=680mm - 730mm
Fuß= 0,60m
B= 1,00m

1 x Stützwinkel
d=25cm
abgesetzt
H=730mm - 780mm
Fuß= 0,60m
B= 1,00m

1 x Stützwinkel
d=25cm
abgesetzt
H=780mm - 830mm
Fuß= 0,60m
B= 1,00m

1 x Stützwinkel
d=25cm
abgesetzt
H=830mm - 880mm
Fuß= 0,60m
B= 1,00m

1 x Stützwinkel
d=25cm
abgesetzt
H=880mm - 930mm
Fuß= 0,60m
B= 1,00m

1 x Stützwinkel
d=25cm
abgesetzt
H=930mm - 955mm
Fuß= 0,60m
B= 0,50m

1 x Stützwinkel
d=25cm
abgesetzt
H=955mm - 962mm
Fuß= 0,60m
B= 0,50m

1 x Stützwinkel
d=25cm
abgesetzt
H=962mm - 977mm
Fuß= 0,60m
B= 1,00m

1 x Stützwinkel
d=25cm
abgesetzt
H=727mm - 777mm
Fuß= 0,60m
B= 1,00m

1 x Stützwinkel
d=25cm
abgesetzt
H=777mm - 827mm
Fuß= 0,60m
B= 1,00m

1 x Stützwinkel
d=25cm
abgesetzt
H=827mm - 877mm
Fuß= 0,60m
B= 1,00m

1 x Stützwinkel
d=25cm
abgesetzt
H=877mm - 927mm
Fuß= 0,60m
B= 1,00m

1 x Stützwinkel
d=25cm
abgesetzt
H=927mm - 977mm
Fuß= 0,60m
B= 1,00m

1 x Außenecke 90°
zweiteilig (mit je 45° Gehrung)
d=25cm
gerade
H= 977m
Fuß= 0,50m
B= 0,50m x 0,50m

Schnitt FF'

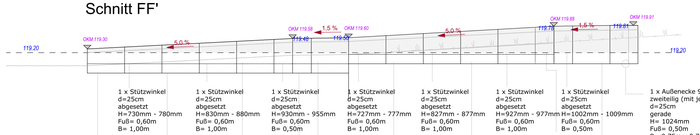

1 x Stützwinkel
d=25cm
abgesetzt
H=680mm - 730mm
Fuß= 0,60m
B= 1,00m

1 x Stützwinkel
d=25cm
abgesetzt
H=730mm - 780mm
Fuß= 0,60m
B= 1,00m

1 x Stützwinkel
d=25cm
abgesetzt
H=780mm - 830mm
Fuß= 0,60m
B= 1,00m

1 x Stützwinkel
d=25cm
abgesetzt
H=830mm - 880mm
Fuß= 0,60m
B= 1,00m

1 x Stützwinkel
d=25cm
abgesetzt
H=880mm - 930mm
Fuß= 0,60m
B= 0,50m

1 x Stützwinkel
d=25cm
abgesetzt
H=930mm - 955mm
Fuß= 0,60m
B= 0,50m

1 x Stützwinkel
d=25cm
abgesetzt
H=955mm - 962mm
Fuß= 0,60m
B= 0,50m

1 x Stützwinkel
d=25cm
abgesetzt
H=962mm - 977mm
Fuß= 0,60m
B= 1,00m

1 x Stützwinkel
d=25cm
abgesetzt
H=727mm - 777mm
Fuß= 0,60m
B= 1,00m

1 x Stützwinkel
d=25cm
abgesetzt
H=777mm - 827mm
Fuß= 0,60m
B= 1,00m

1 x Stützwinkel
d=25cm
abgesetzt
H=827mm - 877mm
Fuß= 0,60m
B= 1,00m

1 x Stützwinkel
d=25cm
abgesetzt
H=877mm - 927mm
Fuß= 0,60m
B= 1,00m

1 x Stützwinkel
d=25cm
abgesetzt
H=927mm - 977mm
Fuß= 0,60m
B= 1,00m

1 x Stützwinkel
d=25cm
abgesetzt
H=977mm - 1002mm
Fuß= 0,60m
B= 0,50m

1 x Stützwinkel
d=25cm
abgesetzt
H=1002mm - 1009mm
Fuß= 0,60m
B= 0,50m

1 x Außenecke 90°
zweiteilig (mit je 45° Gehrung)
d=25cm
gerade
H= 1024mm
Fuß= 0,50m
B= 0,75m x 0,75m

1 x Stützwinkel
d=25cm
abgesetzt
H=1009mm - 1024mm
Fuß= 0,60m
B= 1,00m

Schnitt HH'

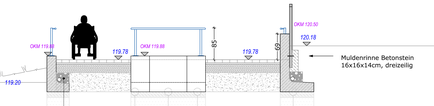

Vollversickerungsrohr
Auflager Kies

5 cm Mörtelschicht MG III
20cm C16/20 Sauberkeitsschicht
40cm Schottergemisch 0/45

1 x Stützwinkel
d=25cm
H= 977m
Fuß= 0,50m
B= 1,00m

1 x Innenecke 90°
zweiteilig (mit je 45° Gehrung)
d=25cm
gerade
H= 1550mm
Fuß= 0,90m
B= 0,75m x 0,75m

1 x Außenecke 90°
zweiteilig (mit je 45° Gehrung)
d=25cm
gerade
H= 977mm
Fuß= 0,50m
B= 0,50m x 0,50m

1 x Außenecke 90°
zweiteilig (mit je 45° Gehrung)
d=25cm
gerade
H= 977mm
Fuß= 0,50m
B= 0,50m x 0,50m

Deckenaufbau Pflasterfläche Rampe

8cm Betonpflaster Kombi-Mehrformat (DIN 18501)
6mm Dränfuge umlaufend
altweiß R12 kugelgestrahlt
4cm Brechsand
23cm Frostschutz 0/32, EV2=80MN/m²

Gesamtaufbau 35 cm

STADT LEIPZIG
- Amt für Gebäudemanagement -
NEUES RATHAUS
04092 LEIPZIG

Objekt

Neubau 4-zügige Grundschule
mit Dreifeldsporthalle
Tauchaer Straße 188, 04349 Leipzig

Auftraggeber

Stadt Leipzig
Amt für Gebäudemanagement
Prager Straße 128 - 128
04317 Leipzig
Tel.: 0341 123 74 84
Fax: 0341 123 74 74

Architekt | Fachplaner

Übersicht

Los 060 Detail Rampe Nordseite

Planbezeichnung

Detail Stützwinkel, Rampen, Geländer

Leistungsphase

Ausführungsplanung

Datei:		Blattnr.:
002808g003_00_5_FFL_AA2		5.4
gezeichnet:	Datum: 15.10.2024	Format: 135 x 90 / Maßstab: 1:50