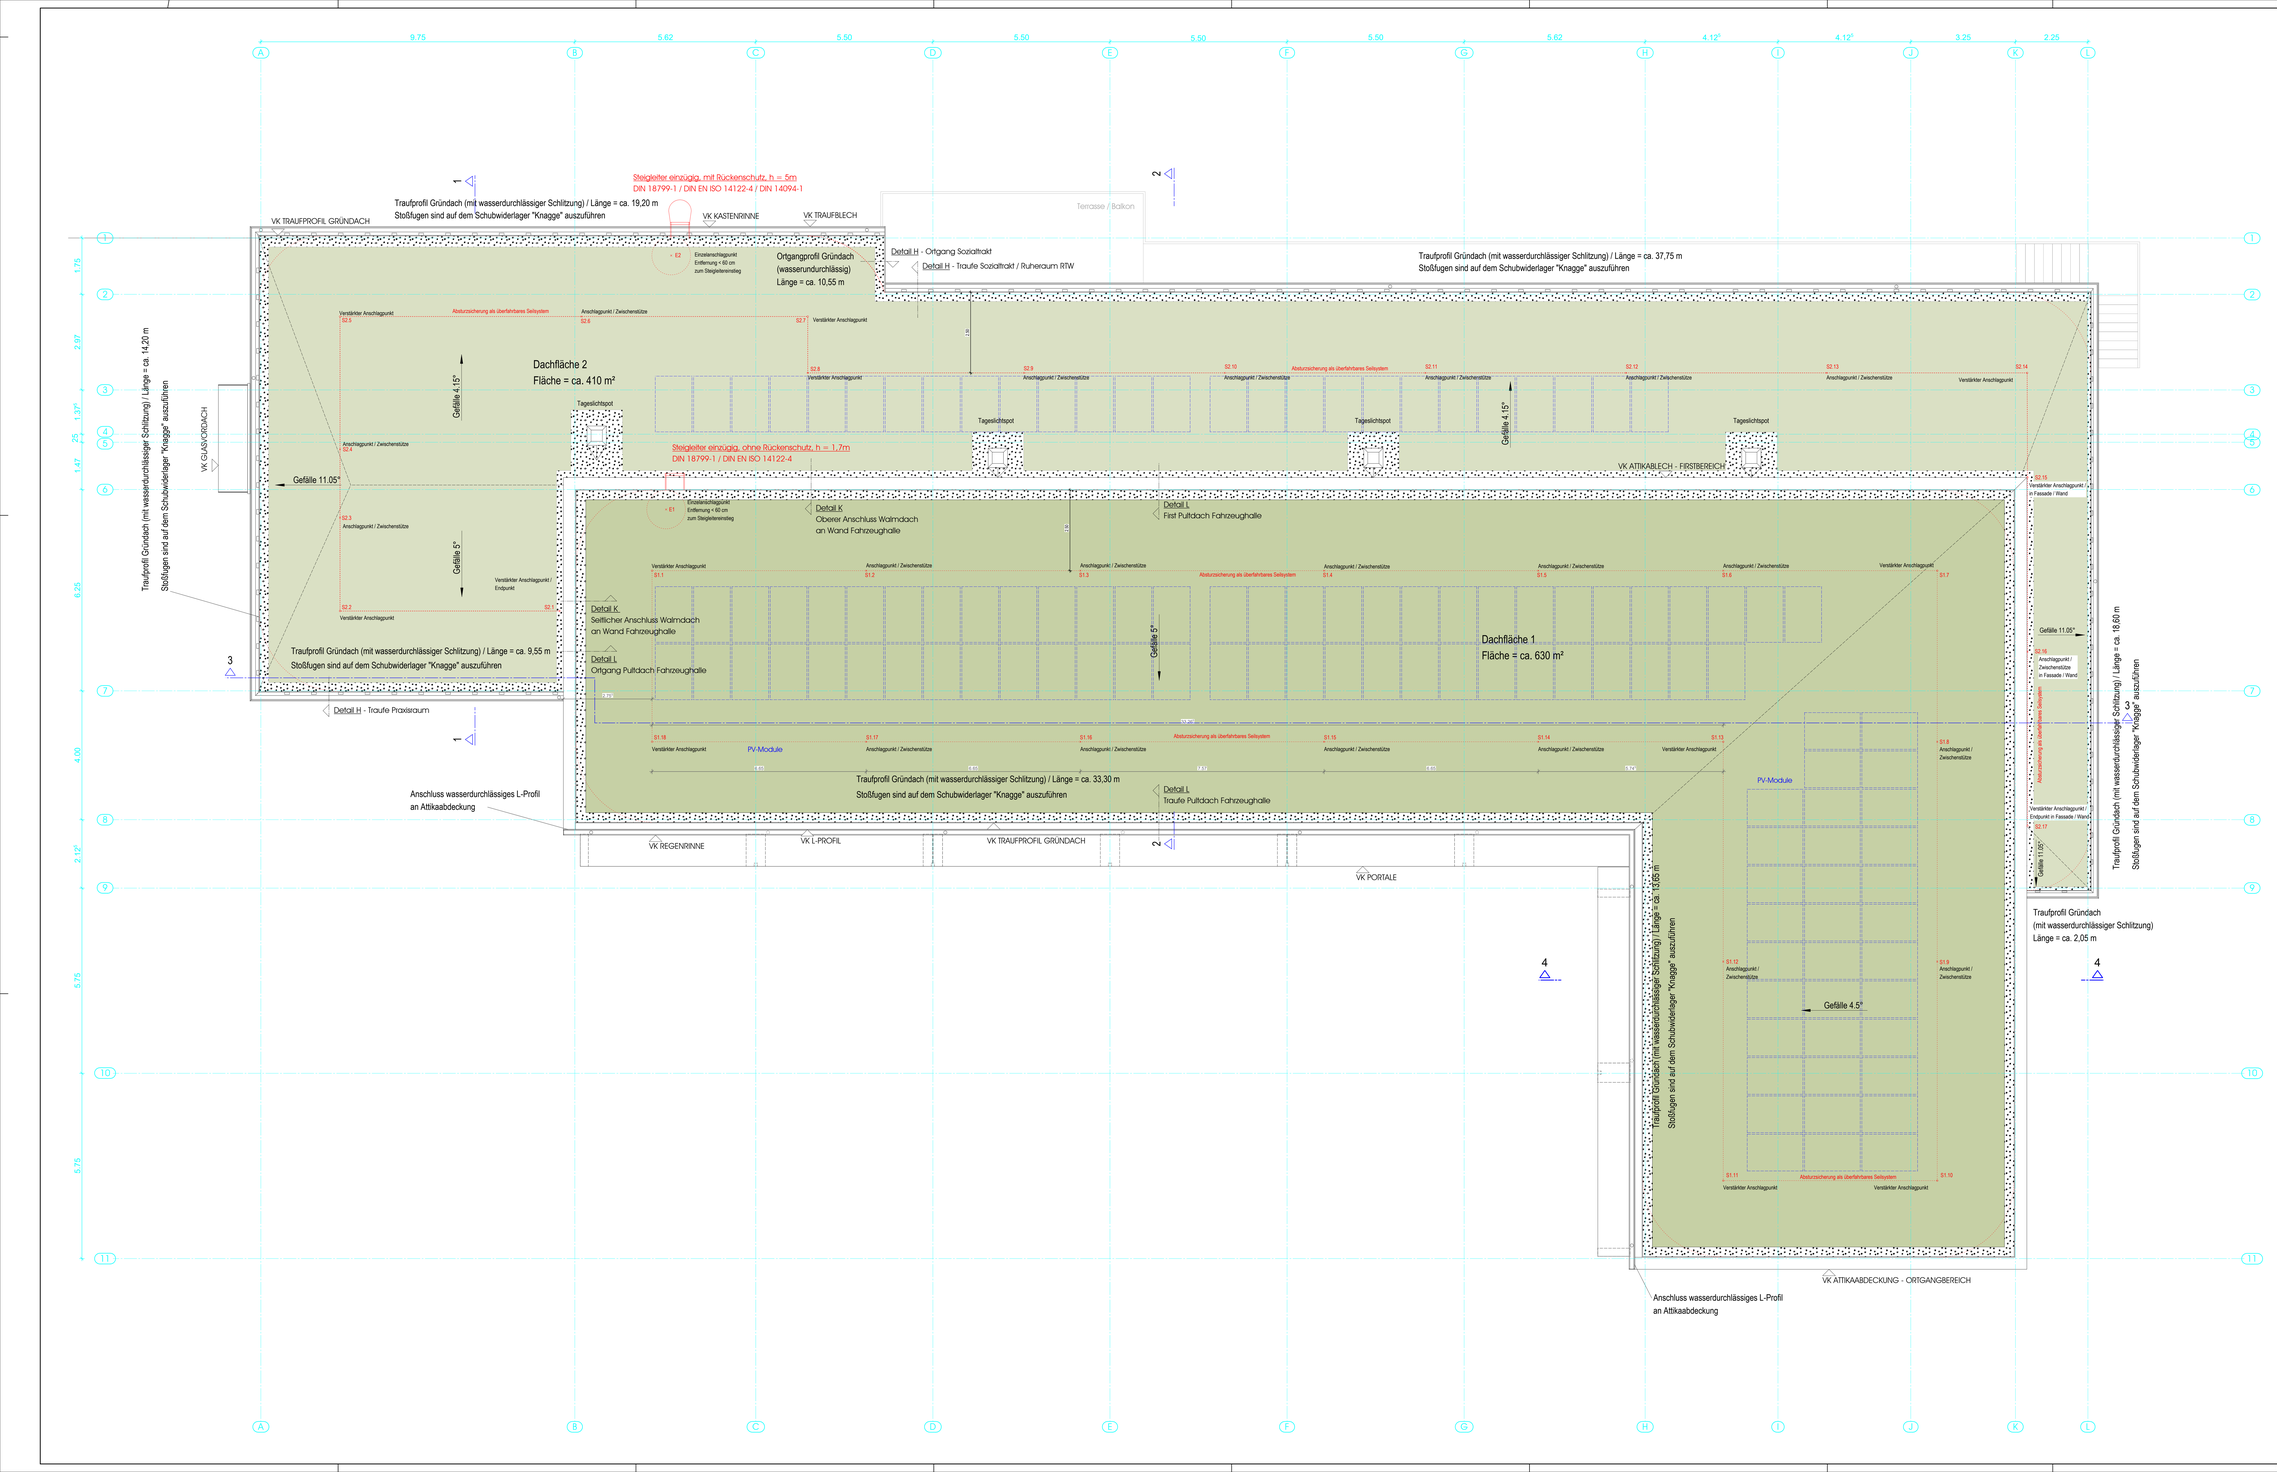

LEGENDE AUSFÜHRUNG

	Stahlbeton C 25/30	UZ	Unterzug
		ÜZ	Überzug
	Beton, unbewehrt	ST	Stütze
	≥ C16/20	STR	Sturz
		FT	Fertigteil
	Mauerwerk, tragend	WA	Wand
	Kalksandstein-Plansteine	DE	Decke
	SFK 20, RDK 2,0, fc ≥ 10,5 MN/m²	FU	Fundament
	Mauerwerk, nicht tragend	BP	Bodenplatte
	Kalksandstein-Plansteine	UD	Unterdecke
	RDK 2,0	VG	Verglasung
	Leichtwände	RR	Regenfallrohr
	max. Wandeigengewicht 500kg/m (inkl. Putz)	EAP	Einzelanschlagpunkt
	trockenbau Ständerwand	HA	Handlauf
		RA	Rammschutz
		HK	Heizkörper
	Installationsvorwand	HO	Holz
		STB	Stahlbeton
	Wärmedämmverbundsystem	MW	Mauerwerk
		PB	Porenbeton
	Perimeterdämmung	STA	Stahl
		KS	Kalksandstein
	Notwendiger Flur	NRG	Nassraumgeeignet
		BRH	Brüstungshöhe
	feuerhemmend (fh)	GF	Gebäudefuge
		RH	Raumhöhe
	feuerbeständig (fb)	VK	Vorderkante
	Gebäudeeingänge	SO	Fensterposition Sonnenschutz (Handbetrieben)
	Fluchtwege	SO/S	Sonnenschutz (Handbetrieben mit Securit)
Pos.1	Positionsbezeichnung Statik		Wanddurchbruch
	OKF = EOF - Oberkante Fertigfußboden UKF = EOF - Unterkante Fertigdecken		Deckendurchbruch
			Bodendurchbruch
	Planänderung / Index		Wandschlitz

HINWEIS:

Tür-, Fenster- und Brüstungshöhen beziehen sich auf OKFF!
BRH = OK Mauerwerk

Höhenangaben der Unter-, bzw. Überzüge incl. Deckenstärke!

Sämtliche Maße und Höhenangaben sind am Bau zu prüfen.
Abweichungen sind der Bauleitung sofort mitzuteilen!

Dieser Plan gilt nur in Verbindung mit den aktuellen
Schal- und Bewehrungsplänen des Ingenieurbüros EFG
sowie den aktuellen Schlitz- und Durchbruchsplänen!

Übersichtslageplan M 1:500

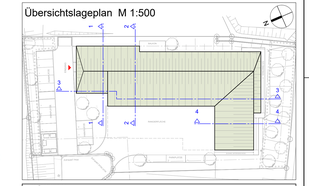

PLANÄNDERUNG			
INDEX	ÄNDERUNGEN/ERGÄNZUNG	DATUM	NAME
03	Änderung Positionierung PV	05.11.2024	DF
02	Anpassung Attika auf Pultdach + PV Positionierung	05.11.2024	ZH
01	Kleestheften Pultdach Fahrzeughalle ergänzt	01.11.2024	ZH
00	Plan erstellt	11.06.2024	YD

BAUVORHABEN
NEUBAU EINER RETTUNGSWACHE
GEMARKUNG HEILBAD HEILIGENSTADT - GEMARKUNG HEILIGENSTADT / FLUR 5 - FLURSTÜCK 40/97
IM AREAL GEWERBEGEBIET AN DER A38 IN 37308 HEILBAD HEILIGENSTADT

BAUHERR
LANDKREIS EICHSFELD
FRIEDENSPLATZ 8
37308 HEILBAD HEILIGENSTADT

HÖHENBEZUG
±0,00 = OK FFB EG = 315,49 m ü.NHN

BASISPLAN/BAUTEIL	AUSFÜHRUNGSPLANUNG	DATEI
		1311-AA-21-DRF-03

Dachflächen Draufsicht

PROJEKT-NR.	CODE	LFD.-NR.	GESCHOSS	INDEX	DATUM	MAßSTAB
1311	AA	21	DRF	03	05.11.2024	1:50
					DEZ. FCV ZH DF	GEPR.