


Große Kreisstadt Döbeln

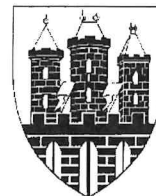

Stadtverwaltung • Bereich des Oberbürgermeisters

Haupt- und Personalamt • Sachgebiet Wohnen-Soziales / Vergabestelle

Stadtverwaltung Döbeln • Obermarkt 1 • 04720 Döbeln
Haupt- und Personalamt •
Sachgebiet Wohnen-Soziales / Vergabestelle

Postanschrift: Stadtverwaltung Döbeln • PSF 2363 •
04713 Döbeln

Döbeln, 20.02.2025
Aktenzeichen:
Ansprechpartner: Frau Becker
Telefon: [0 34 31] 579 182
Telefax:
E-Mail: Vergabestelle@doebeln.de
Internet: www.doebeln.de
Ihre Zeichen:
Ihre Nachricht vom:

Ausschreibung 2025_19 – Schulstandort Döbeln Ost, Neubau einer zweizügigen Grundschule mit Schulhort, Los 13 Vorhang-Fassade_WDVS

Sehr geehrte Damen und Herren,

zu oben genannter Ausschreibung erhielten wir am 20.02.2025 eine 1. Bieterfrage:

„Sehr geehrte Damen und Herren,
bei der Angebotskalkulation haben sich Fragen ergeben und bitten um Ihre sachdienliche Aufklärung.

1) Pos. 03.11 Beschichtung von Perimeterdämmung schwarz
Soll die Perimeterdämmung gebäudeumlaufend mit einem schwarzen Farbanstrich versehen werden?

Ist unter der Angabe zur Breite mit 20 cm, die Höhe zu verstehen, mit 20 cm?

Wie ist der Hinweis „im Bereich der Fugen“ zu verstehen?

Gehen wir richtig in der Annahme, dass die vorhandene Perimeterdämmung von einem Fremdgewerk, z. B. durch eine Verblechung, geschützt wird?

Bitte senden Sie uns zur Sockelausbildung eine Detailzeichnung zu.

2) VHF HPL Außenwand D 8 mm, allgemein

Die Schnittkanten der HPL-Platten werden standardmäßig mit einem Schleifpapier entgratet. Sie beschreiben eine umlaufende Kantenausbildung mit einer Standardfase 1 x 1 mm, welche jedoch mit der Standardkantenbearbeitung nicht zu erzielen ist. Sollen alle Fassadenplatten nach dem eigentlichen Zuschnitt auf Maß, umlaufend zusätzlich mit einer maschinell hergestellten Fase mit 1 x 1 mm versehen werden?

3) Pos. 04.2 VHF HPL Außenwand D 8 mm, Sonderfarbton: NCS S4020-Y20R

Der HPL-Plattenhersteller hat den Farbton NCS S4020-Y20R nicht im Lieferprogramm und wir erhalten dazu keine Angebote von unseren Baustoffhändlern. Kann ein ähnlicher Standard-Unifarbton angeboten werden, der dem Farbton NCS S4020-Y20R nahe kommt?



Bankverbindungen:

Kreissparkasse Döbeln	IBAN DE33 8605 5462 0035 9600 05	BIC SOLADES1DLN
VR-Bank Mittelsachsen eG	IBAN DE06 8606 5468 0331 0968 06	BIC GENODEF1DL1
Commerzbank ehem. Dresdner Bank	IBAN DE32 8508 0000 0240 1204 00	BIC DRESDEFF850
Deutsche Kreditbank	IBAN DE96 1203 0000 0001 3081 96	BIC BYLADEM1001

Antwort:

Beantwortung zu Frage 1):

Anbei senden wir Ihnen die Anlage 1 zur 1. Bieteranfrage, in diesem Schnitt sehen Sie, dass die Perimeterdämmung (meist rosafarben) nicht über die volle Höhe mit einem Sockelschutz versehen ist, so dass durch die vertikalen Fugen der Plattenbekleidung im Sockelbereich die Perimeterdämmung sichtbar bleiben wird. Deshalb soll gem. Pos. 03.11 Beschichtung von Perimeterdämmung schwarz ein 20 cm breiter Streifen über die Höhe der Perimeterdämmung im Bereich der vertikalen Fugen der Plattenbekleidung ausgeführt werden.


Beantwortung zu Frage 2):

Das Ziel ist eine entgratete Kante auszubilden und gehen von keiner maschinellen Bearbeitung aus.

— Beantwortung zu Frage 3):

Bitte bieten Sie den Standard- Farbton an und geben Sie uns den Farbton in Verbindung mit dem Datenblatt bekannt.

Mit freundlichen Grüßen

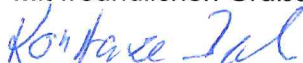

Konstanze Becker

Vergabestelle – Stadt Döbeln

Anlage:

- Anlage 1_zu Bieteranfrage 1 vom 20.02.2025.

Außenwand

8mm HPL-Platte, Anordnung nach Dekor:
 Dekor **Holzoptik** - Flächen Außenfassaden
 Dekor **Einfarbig** - Flächen Innenhof
 gem. Farb- und Materialkonzept
 Fugen hinterlegt bei vertikalen
 Plattenstoß als Durchgreifschutz,
 Plattenkanten an Fassadenecken
 Kanten gerundet R2mm bis H=2,0m EG


40mm Luftschicht / UK Fassade
 200mm Mineralwolle WLG 035, vlieskaschiert
 250mm Stahlbeton

Seitliche Abdichtung Bodenplatte

10mm Bautenschutz, Noppenbahn mit Filtervlies
 180mm Perimeterdämmung XPS WLS 035
 1 Lage Flexible polymermodifizierte Dickbeschichtung nach FDP Richtlinie 2020
 - Oberseitig min. 30cm ü Gelände an aufsteigende Wand hochführen
 - unterseitig bis UK Fundament
 400mm Bodenplatte WU
 80mm Sauberkeitsschicht unter BPL
 Unter Sauberkeitsschicht Bodenaustausch bis OK Lößlehm


Bodenplatte

250 mm Belag, Zementestrich, Trennlage, Trittschalldämmung, Wärmedämmung, Dampfsperre Polymerbitumen mit Einlage
 400mm Bodenplatte WU
 1 Lage Trennlage, 0,2mm PE-Folie
 80 mm Sauberkeitsschicht C20/25
 Bodenersatzschicht, verdichtungsfähiges Material, in den obersten 400 mm gut durchlässig, bspw. Kies-Sand 0/32
 Lößlehm, gewachsener Boden

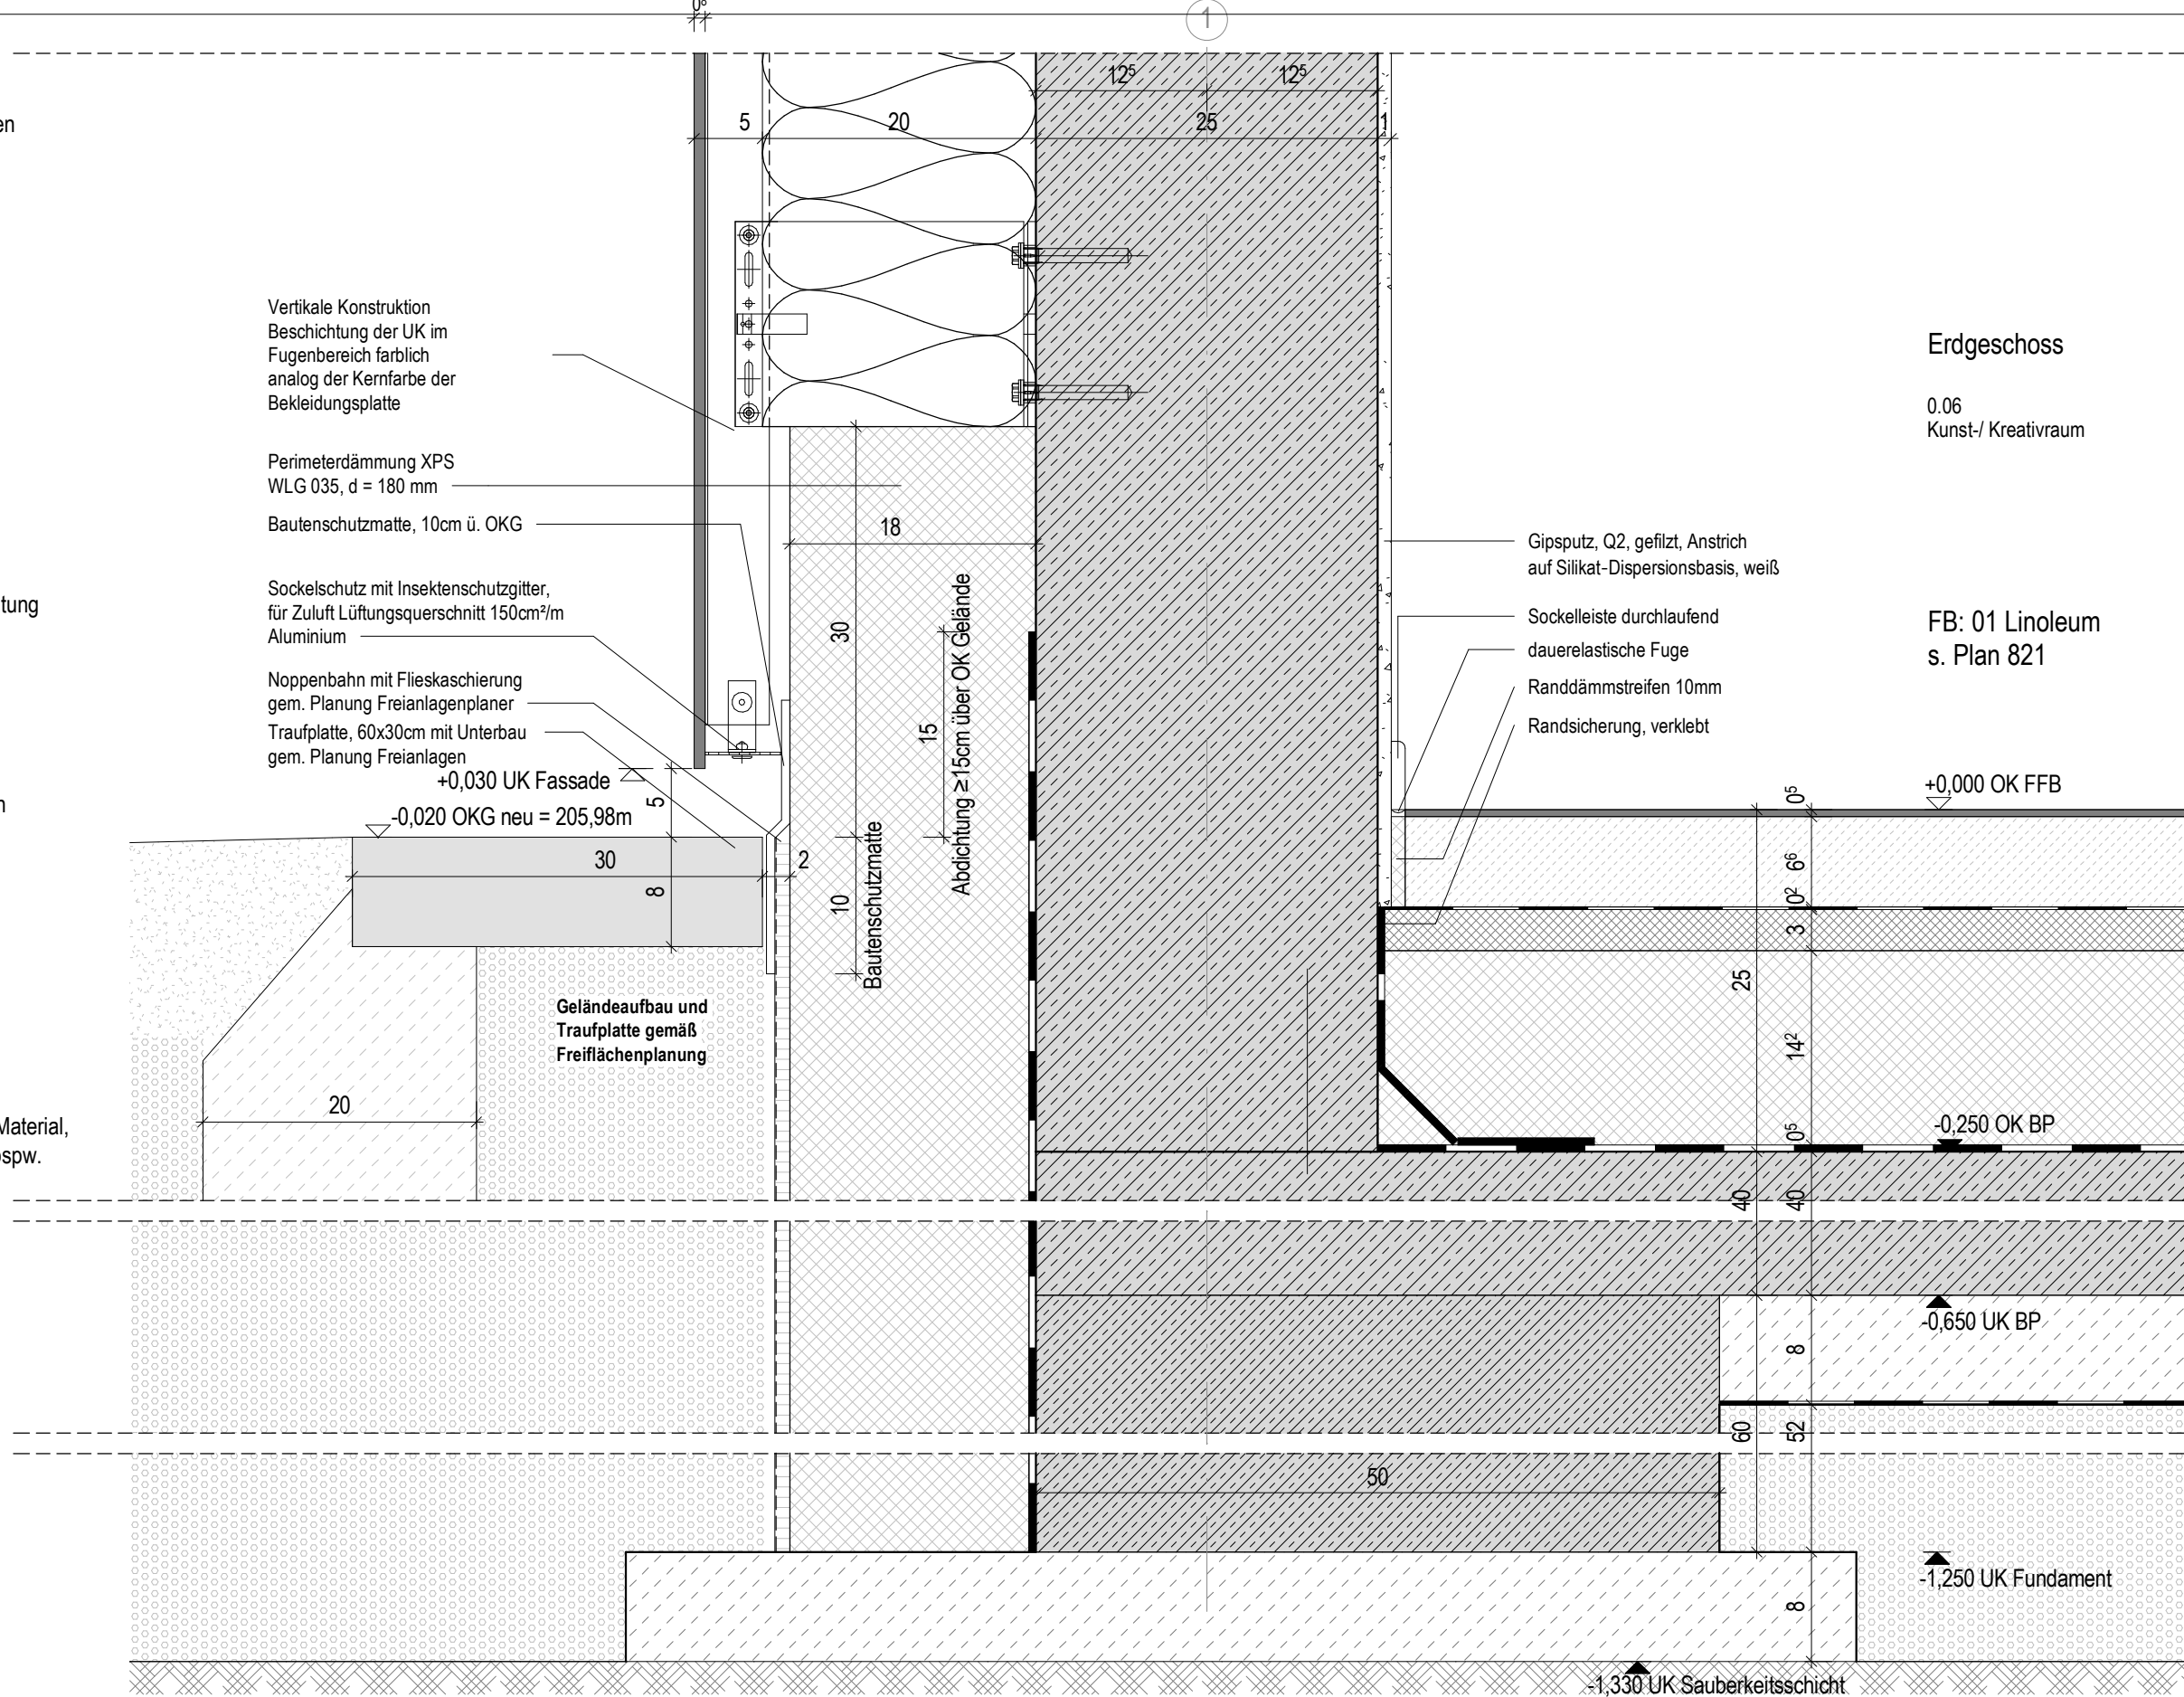

Allgemeine Hinweise: Die Planung ist gültig ausschließlich im Zusammenhang mit den Planungsbestandteilen sämtlicher Fachplaner. Bauteildimensionen sind entsprechend der Tragwerksplanung, dem Nachweis zur Energieeinsparverordnung und dem Schallschutznachweis zu entnehmen. Bei Widersprüchen zwischen den zueinander gehörigen Fachplanungsteilen ist der/die Entwurfsverfasser/in zu kontaktieren und Klärung herbeizuführen. Alle Angaben sind durch den AN eigenverantwortlich am Bau zu prüfen. Gegebenenfalls notwendige Anpassungen von Planung und Ausführung sind nach vorheriger Abstimmung mit dem Architekten und dem Bauherrn eigenverantwortlich durch den Auftragnehmer auszuführen. Alle Bauteile sind nach Angabe Statik und korrosionsschutz entsprechend der örtlichen Erfordernisse auszuführen. Der AN ist verpflichtet, vor Ausführung seiner Leistung eine Werkstattplanung anzufertigen und diese dem AG zur Freigabe vorzulegen. Eine angemessene Prüffrist von 10 AT für den AG ist zu berücksichtigen. Weitergabe sowie Vervielfältigung dieses Dokuments, Verwertung und Mitteilung seines Inhalts sind verboten, soweit nicht ausdrücklich gestattet. Zuwiderhandlungen verpflichten zu Schadenersatz. Alle Rechte für den Fall der Patent-, Gebrauchsmuster- oder Geschmacksmustereintragung vorbehalten.

B	02.10.24	621,661 opt. UK Fassadenplatte	OH	SME
A	06.08.24	Vorabzug 1. Planstand Architektur LP5	LMM	SME
Index	Datum	Änderung	gez.:	gep.:
Höhenbezug:		±0.00 = 206,00m DHHN2016		

Bauherr:	 Große Kreisstadt Döbeln Der Oberbürgermeister Obermarkt 1, 04720 Döbeln	Unterschrift
Projektsteuerung:		
Architekt:		Unterschrift

Projekt:	Schulstandort Döbeln Ost Neubau einer zweizügigen Grundschule mit Schulhort						Planungsphase:	Ausführungsplanung			
Planinhalt:	Bodenplatte / aufgehende Wand						bearbeitet:	JS			
Maßstab:	1:5	Plandatum:	06.08.2024	Planstatus:	Freigabeplan	geprüft:	SMe				
Projektnummer	2003_DÖB_SCH	Plannersteller	5	Phase	AR	Blattnummer	DE	Index	XX	Status	621
P l a n n u m m e r											