


- Alle Maße sind am Bau zu prüfen!
 - Instimmigkeiten sind vor Ausführung
 mit dem Architekten zu klären!
 - Geländehöhen beziehen sich
 auf oder OKFF Erdgeschoss
 - Öffnungs- und Brüstungsrohbaumaße
 beziehen sich auf OKFF
 - Türhöhen beziehen sich auf
 OKFF bis Rohbausturz

Genehmigungsplanung ist keine Werkplanung.
Für die Realisierung des Projektes gilt die
Werkplanung im Maßstab 1:50 in Verbindung mit
dem gültigen BSK.

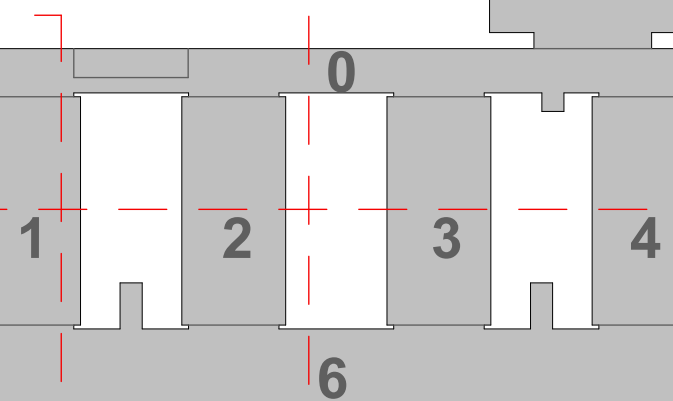

-1.]

Bauher
Stadtwerk
pzig GmbH

uvorhabe

fsverfasse

Findings

Plantlife

Gezeichne

Meßete

Plan Nr

Gepüht