


Projektsprung  
Achse A1

Bestand  
Abbruch  
Neubau

- Alle Maße sind am Bau zu prüfen!
- Unstimmigkeiten sind vor Ausführung mit dem Architekten zu klären!
- Geländehöhen beziehen sich auf oder OKFF Erdgeschoss
- Öffnungs- und Brüstungsmaßstäbe beziehen sich auf OKFF
- Türhöhen beziehen sich auf OKFF bis Rohbausturz

Genehmigungsplanung ist keine Werkplanung.  
Für die Realisierung des Projektes gilt die  
Werkplanung im Maßstab 1:50 in Verbindung mit  
dem gültigen BSK.

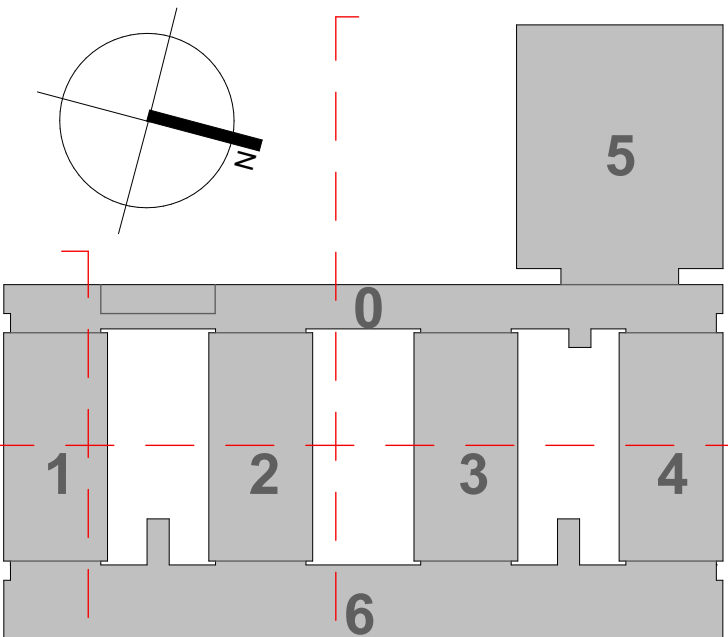

Q-1 Q-2

Bauherr  
Stadtwerke  
Leipzig GmbH

Bauvorhaben

Leipziger Stadtwerke –  
Campus Südost  
Umbau / Modernisierung  
Stadtwerke  
Haus 200  
Amo-Nitzsche-Straße 35  
04277 Leipzig

Entwurfsverfasser

bauraum - design  
Müller, G. Wolf, Peter  
Karl-Liebknecht-Straße 88  
04275 Leipzig  
Büro 0341 3552 3470  
info@bauraumdesign.de  
www.bauraumdesign.de

Planungsstufe

Entwurfsplanung

Planstapel

Endzustand\_1 OG Entwurf

Gezeichnet

Datum

Maßstab

Plan Nr.:

Geprüft

Dieter Ludwig

01.08.2024

A0 - Maßstab 1:100

002