




Bestand
Abbruch
Neubau

- Alle Maße sind am Bau zu prüfen!
- Unstimmigkeiten sind vor Ausführung mit dem Architekten zu klären!
- Geländehöhen beziehen sich auf oder OKFF Erdgeschoss
- Öffnungs- und Brüstungsrohbaumaße beziehen sich auf OKFF
- Türhöhen beziehen sich auf OKFF bis Rohbausturz

Genehmigungsplanung ist keine Werkplanung.
Für die Realisierung des Projektes gilt die
Werkplanung im Maßstab 1:50 in Verbindung mit
dem gültigen BSK.

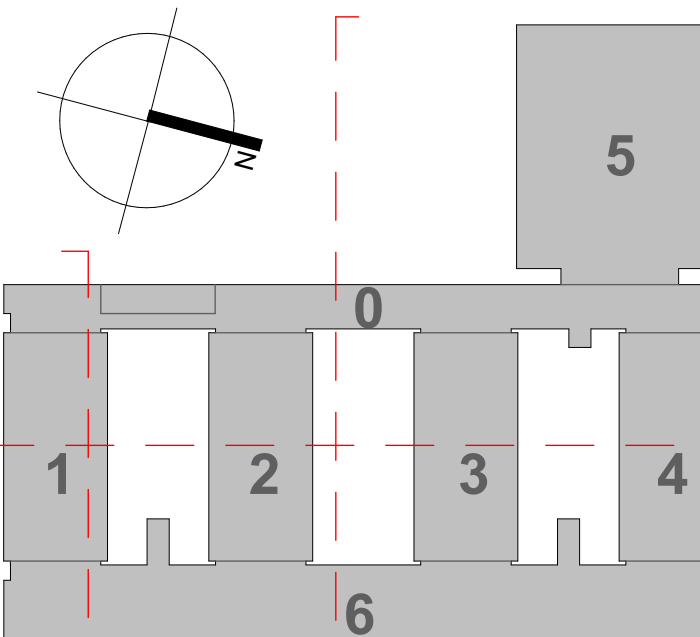

Bauherr
Stadtwerke
Leipzig GmbH

Bauvorhaben
Leipziger Stadtwerke –
Campus Südost
Umbau / Modernisierung
Stadtwerke
Haus 200
Amo-Nitzsche-Straße 35
04277 Leipzig

Entwurfsverfasser
bau/raum - design
Müller, G. Wolf, Peter
Karl-Liebknecht-Straße 88
04275 Leipzig
Büro 0341 3552 3470
info@bau.raumdesign.de
www.bau.raumdesign.de

Planungsstufe
Entwurfsplanung
Planstadium
Endzustand_2 OG Entwurf

Gezeichnet
Datum
Maßstab
Plan Nr.:
Geprüft

Dieter Ludwig
01.08.2024
A0 - Maßstab 1:100
003