


Ansicht M1:25

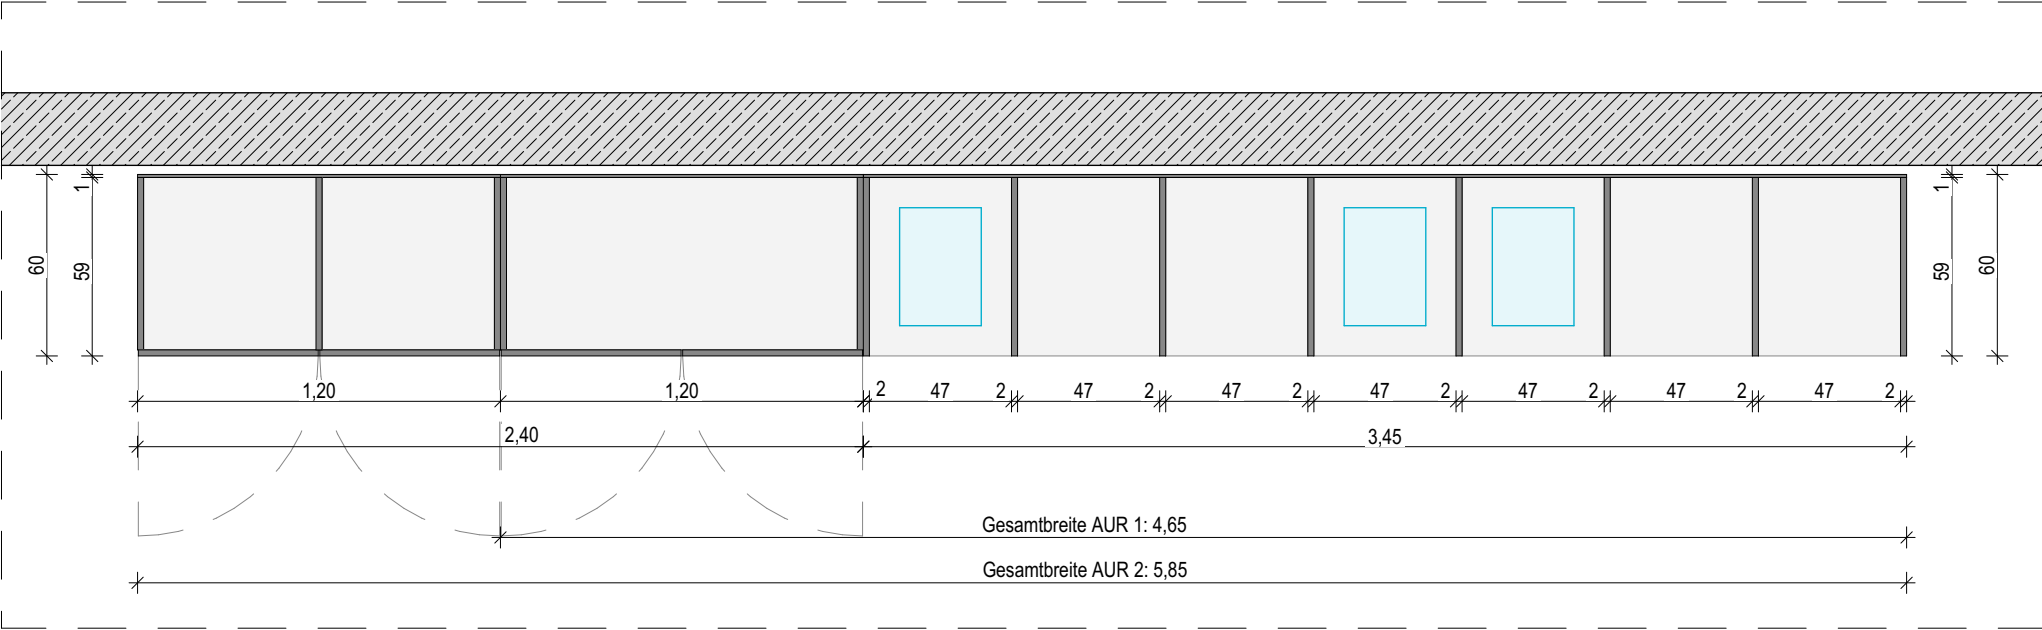

Grundriss M1:25

SCHULRANZENREGAL AUR

- freistehendes, offenes Regal
- Aufbewahrung von Schulranzen in den AUR
- 28 Fächer
- (14 Fächer Schulranzen 60x47x59, 14 Fächer Eigentum 15x47x59)

Maße:

- Höhe: 1,68 m
- Breite: 3,45 m
- Tiefe: 60 cm

Material:

- **Korpus und Einlegeböden**, 20 mm melaminbeschichtete Holzwerkstoffplatte (Möbelspanplatte), Farbe nach Wahl
- **Rückwand**, 10 mm melaminbeschichtete Holzwerkstoffplatte (Möbelspanplatte), Farbe nach Wahl
- **Sockel**, 20 mm melaminbeschichtete Holzwerkstoffplatte (Möbelspanplatte), Farbe nach Wahl, Blendenhöhe: 100 mm

SCHRANK "TYP A"

- zweiflüglig mit Mittelwand, verschließbar
- jeweils 8 Einlegeböden

Maße:

- Höhe: 2,10 m
- Breite: 1,20 m
- Tiefe: 60 cm

Material:

- **Korpus und Einlegeböden**, 20 mm melaminbeschichtete Holzwerkstoffplatte (Möbelspanplatte), Farbe nach Wahl
- **Rückwand**, 10 mm melaminbeschichtete Holzwerkstoffplatte (Möbelspanplatte), Farbe nach Wahl
- **Sockel**, 20 mm melaminbeschichtete Holzwerkstoffplatte (Möbelspanplatte), Farbe nach Wahl, Blendenhöhe: 100 mm

SCHRANK "TYP B"

- zweiflüglig, verschließbar
- unten 8 Schubladen bis auf 1,20 m Höhe
- oben 2 Einlegeböden ohne Mittelwand

Maße:

- Höhe: 2,10 m
- Breite: 1,20 m
- Tiefe: 60 cm

Material:

- **Korpus und Einlegeböden**, 20 mm melaminbeschichtete Holzwerkstoffplatte (Möbelspanplatte), Farbe nach Wahl
- **Rückwand**, 10 mm melaminbeschichtete Holzwerkstoffplatte (Möbelspanplatte), Farbe nach Wahl
- **Sockel**, 20 mm melaminbeschichtete Holzwerkstoffplatte (Möbelspanplatte), Farbe nach Wahl, Blendenhöhe: 100 mm

Index	Datum	Art der Änderung	Gez.

OKFF EG = +/- 0,00 = 64,05 m ü. NHN

Bauvorhaben

AM 19-245 SKD

Ersatzneubau der Schule für Körperbehinderte „Schule An der Muldaue“

Planungszeichnung	Bauherrn			
	vertreten durch das Dezernat für Stadtentwicklung und Umwelt und das Amt für zentrales Gebäudemanagement			
	Gustav-Bergt-Straße 1 Tel: 0340/ 204-2065 zgm@dessau-rosslau.de 06862 Dessau-Roßlau Fax: 0340/ 204-2965 http://verwaltung.dessau-rosslau.de			
	Architekten			
Schulranzenregal und Schränke AUR	Planungsdaten		Status	baufrei
	Phase	LP5	Format	550x297
	Aufgestellt/ Bearbeiter		Datum	17.01.2025
	Geprüft		Projekt-Nr.:	
	Maßstab	1:25	Plan-Nr.:	A-05-10-11_F

Dieses Projekt nebst Anlagen darf ohne unsere Genehmigung weder vervielfältigt noch ganz oder teilweise anderweitig verwendet oder Dritten zugänglich gemacht werden; es gilt ausnahmslos das UrHGB in der derzeitigen Fassung, alle Urheberrechte bleiben vorbehalten.