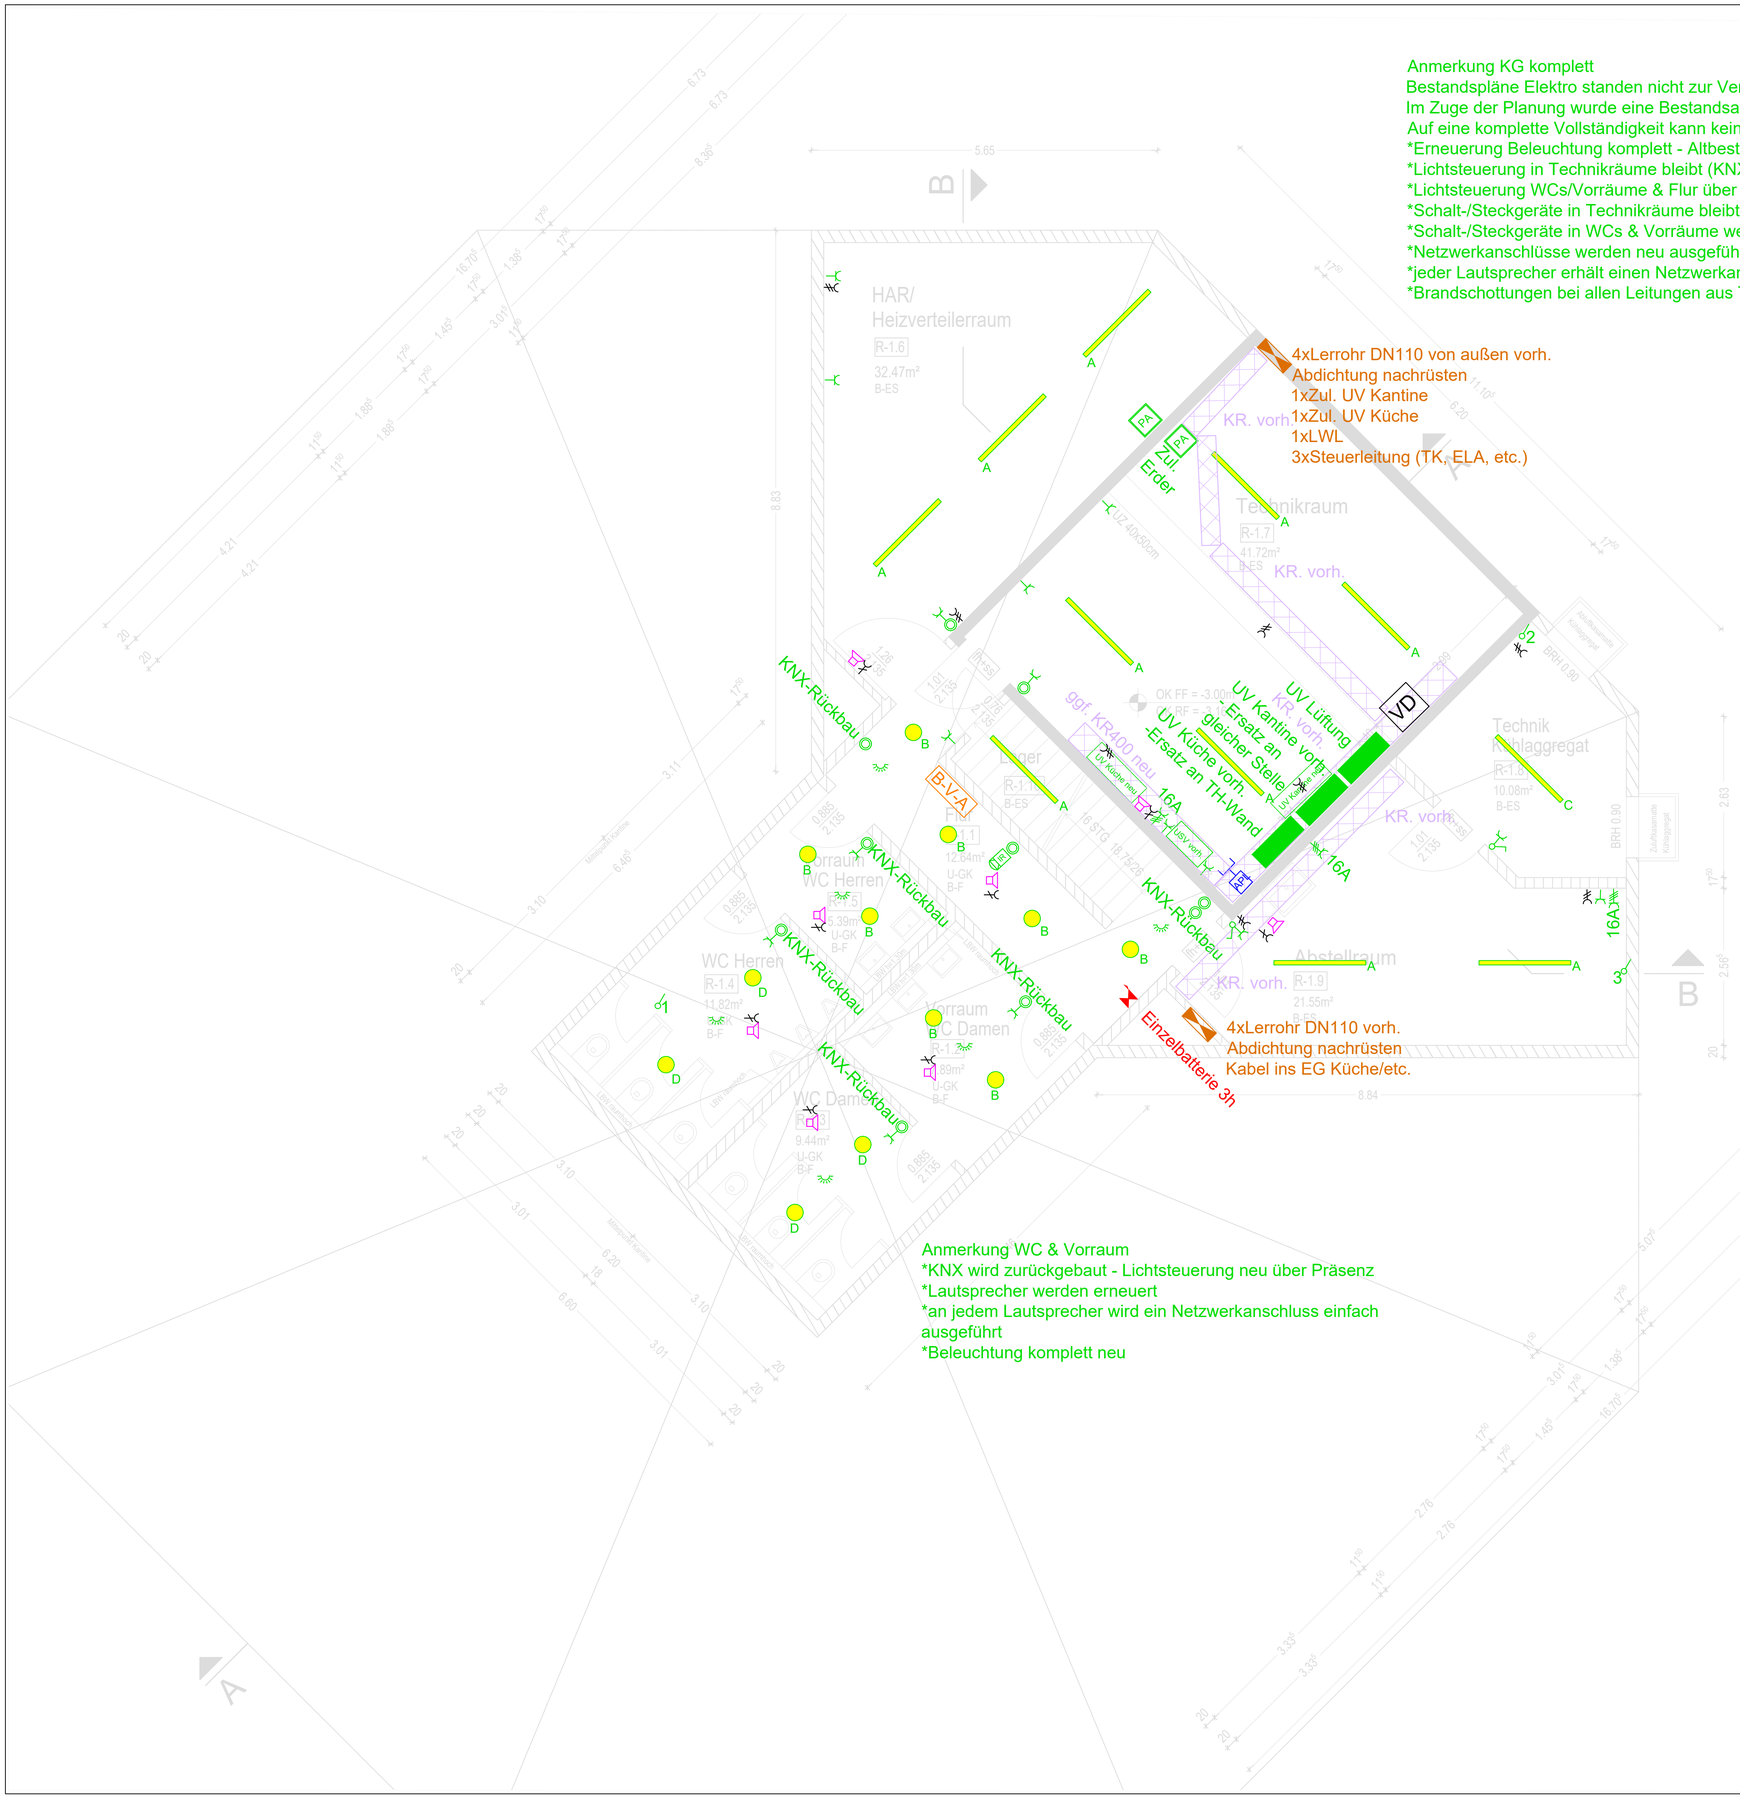

Anmerkung KG komplett
Bestandspläne Elektro standen nicht zur Verfügung
Im Zuge der Planung wurde eine Bestandsaufnahme durchgeführt.
Auf eine komplette Vollständigkeit kann keine Gewähr gegeben werden.
*Erneuerung Beleuchtung komplett - Altbestand nicht zur Wiederverwendung
*Lichtsteuerung in Technikräume bleibt (KNX)
*Lichtsteuerung WCs/Vorräume & Flur über Präsenz - nicht KNX
*Schalt-/Steckgeräte in Technikräume bleibt
*Schalt-/Steckgeräte in WCs & Vorräume werden erneuert
*Netzwerkanschlüsse werden neu ausgeführt
*jeder Lautsprecher erhält einen Netzwerkanschluss einfach
*Brandschottungen bei allen Leitungen aus Technikraum R1.7

Anmerkung WC & Vorraum
*KNX wird zurückgebaut - Lichtsteuerung neu über Präsenz
*Lautsprecher werden erneuert
*an jedem Lautsprecher wird ein Netzwerkanschluss einfach ausgeführt
*Beleuchtung komplett neu

Legende Installation Elektro

- Rettungszeichenleuchte in DS
- UV/HV
- Bewegungsmelder
- Präsenzmelder
- Steckdose einfach
- CEE 16/32/63A Drehstrom-Std.
- Taster
- Ausschalter
- Ausschalter 3-polig
- NOT-Taster
- E-Herd
- PA Potentialausgleich
- Elt-Anschluss allgemein
- 1 Anschluss Lüfter - Lage nach Vorgabe HSL - über Präsenzm.
- 2 Anschluss Kühlaggregat
- 3 Anschluss Pumpenschrank
- Küchenblock Küchenblock Fa. Püschel bestehend aus
  1.1 - Combi-Dämpfer Duo 10/1+6/1 15,9 & 10,4kW
  2.1 - Kessel 100l - 21kW
  3.1 - Griddleplatte - 7,2kW
  4.1 - Doppelbecken Elektrofritteuse - 12kW
  5.1 - Elektro-Herd Induktion - 20kW
  6.1 - Multifunktions-Gar-/Kochgerät - 34,84kW
- Jalousieschalter/-taster
- Motor Außenjalousie/Sonnenschutz
- B-V-A Baustellen-Verteiler als Anschlussschrank
- B-V-UV Baustellen-Verteiler als Unterverteiler mit Steckdosen (CEE/Schuko)
- Anschlusspunkt Lautsprecher
- Wand-/Deckenlautsprecher
- Datenverteiler
- Netzwerkanschluss einfach
- Netzwerkanschluss zweifach
- Telefon- Zentrale
- Telefon-Std. einfach
- Fußbodentank (FBT)
- KR-Kabelrinne/WSP-Weitspannkabelrinne 400
- KR-Kabelrinne/WSP-Weitspannkabelrinne 300
- Leerrohrbereich - von außen
- Kennzeichnung Neuinstallation
- Kennzeichnung Umverlegung

Legende Beleuchtung

- A Universal LED-Lichtleiste, 35W, RZB
- B flexibles, rundes Einbau-Downlight, 15W, RZB Toledo Flat+round E
- C Universal LED-Lichtleiste, 40W, RZB
- D flexibles, rundes Einbau-Downlight, 19W, RZB Toledo Flat+round E
- E rechteckige LED-Anbau-Flächenleuchte, 35W, RZB Kaleea
- F Decken- u. Wandleuchte, 34W, RZB, Planox Eco Farm
- G Decken- u. Wandleuchte, 42W, RZB, Planox Planado
- H flexibles, rundes Einbau-Downlight, 22W, RZB Toledo Flat+round E
- I Decken- u. Wandleuchte, 57W, RZB, Planox Planado
- J rechteckige LED-Anbau-Flächenleuchte, 39W, RZB Kaleea
- K Decken-u. Wandleuchte, 35W, RZB LL1215
- L Einbau-Downlight, 23W, RZB Arelo
- M runde Pendelleuchte, 92W, RZB Triona

Normale Installationshöhen:

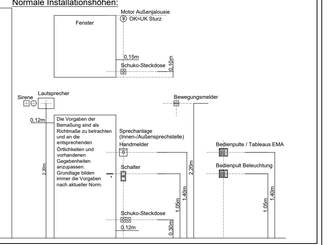

ENTWURFSZEICHNUNG
Keine Ausführungs- und Montagezeichnung gemäß VOB Teil C.
Alle Maße und Angaben sind an Ort und Stelle zu überprüfen.
Bei Abweichungen ist, vor Ausführung der Arbeiten, Rücksprache mit der Bauleitung zu nehmen.

Abstimmungen Fremdgewerke wie z.B. HSL wurden entsprechend Zuarbeit in die EP-Planung Elektro übernommen. Standorte etc. sind in der weiteren Planung genau zu definieren.

Alle Berechnungen und damit entstandenen Auslegungen, Anordnungen, etc. sind Stand Entwurfsplanung und sind zwingend in der weiteren Planung zu prüfen und auf ggf. neue Anforderungen/Auflagen/etc. anzupassen.

Folgendes ist zu beachten:
die Bauleistungsbeschreibung und/oder Leistungsverzeichnis,
die anerkannten Regeln der Technik,
Auflagen gemäß Bauschein, Brandschutzgutachten,
Sicherheitsvorschriften, Technische Beschreibungen, etc.

Abstimmung:
Im Zuge der weiteren Planung sind die Trassenführungen aller beteiligten Technikgewerke abzustimmen und in die Montageplanung
- auf Grundlage der aktuellsten Architekturpläne - zu integrieren.

INDEX	INHALT / ÄNDERUNG	DATUM	NAME/SIGNUM
e			
d			
c			
b			
a			

Dieser Plan darf ohne vorheriger Genehmigung des Erstellers nicht veröffentlicht, vervielfältigt oder geändert werden, noch für andere Bauvorhaben genutzt werden, als für das, das auf dem Plankopf ausgewiesen ist.

HERTRAMPF
Bauplanungs- & Ingenieurbüro GmbH
Dr.-Friedrichs-Ring 9, 08056 Zwickau - Tel.: 0375 / 27 06 40 - E-Mail: info@HERTRAMPF-AIB.de

PROJEKT	Handwerkskammer Dresden Erneuerung Küchen-/Kantinenbereich
BAUHERR	Handwerkskammer Dresden Am Lagerplatz 8 in 01099 Dresden
PLANINHALT	Elektro Grundriss Kellergeschoss

Vorabzug

PLANUNGSPHASE	EP		DATUM	NAME
		PROJEKTLEITER	12.11.2024	T. Hertrampf
		BEARBEITER	12.11.2024	Pe
		ZEICHNER	07.02.2025	Pe

FORMAT	MASZSTAB	BAUTEIL	PROJEKT-NR.	PLAN-Nr.	INDEX
A1	1:50	KG	029022	EP-01I	0