


LEGENDE BE-Plan

- Grundstücksgrenze
- Zufahrtsweg Baustelle
- Bauzaun Neubau L = ca. 360 m
- ▨ Baustraße
- ▨ Baugerüst | b = 1,50 m
- ▭ BE-Fläche
- ▭ Kranstandort
- ▭ Container
- Schacht
- ▭ Rigole
- Wegeführung
- BV
- BW
- ▭ Bauwasser
- ▭ Dachvorderkante
- ▭ Wurzelbrücke
- ▭ Standort Bautafel

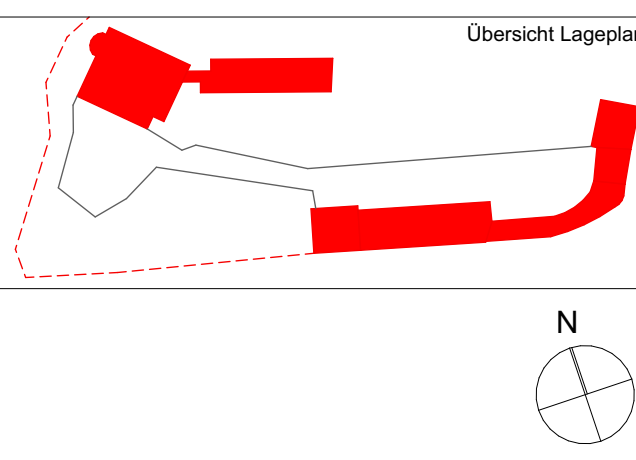

Fensterhöhen = Stichhöhen/ höchste Höhe
 BH = Brüstung von OKFF bis OK Fensterbank

| Index | Plandatum | Art der Änderung | Gez. |
|----------|-----------|------------------|------|
| 06.02.25 | baufrei | | |

OKFF EG = +/- 0,00 = 139,10 DHHN92

Bauvorhaben
 Sanierung und Umnutzung 1.BAUABSCHNITT
 Neue Saalecker Werkstätten Haus I+II
 Wohngebäude für die DAS-Design Akademie mit Seminarbereich

Bauherren
Marzona Stiftung Neue Saalecker Werkstätten
 Am Burgberg 18 | office@marzona-stiftung.de
 06628 Naumburg OT Saaleck | Tel: 034463 638562

Architekten

Planungszeichnung
Haus I-IX_Baustelleneinrichtung (BE)

| Planungsdaten | | | |
|-------------------------|-------|--------------------|------------|
| Phase | LP 5 | Format | 841 x 450 |
| Aufgestellt/ Bearbeiter | | Datum | 19.04.2024 |
| Geprüft | | Projekt-Nr.: | |
| Maßstab | 1:200 | I-IX_arc_A-01-03_R | |

Dieses Projekt nebst Anlagen darf ohne unsere Genehmigung weder vervielfältigt noch ganz oder teilweise anderweitig verwendet oder Dritten zugänglich gemacht werden, es gilt ausschließlich das UMG in der derzeitigen Fassung, alle Urheberrechte bleiben vorbehalten.