


- Hydrant
- Stadtbeleuchtung
- Chemie-Toilette
- Bauwasser
- Baustrom
- eingemessener Baumeter
- eingemessene Gebäudeachsen gemäß Absteckriss
- Schuttcontainer 7.5 m³
- Putzsilo
- AN-Container Container
- Fassadengerüst mit Konsol

INDEX	ÄNDERUNG	DATUM	BEARBEITET
3	Fläche Kran aktualisiert	10.05.24	kst
2	Untersuchung mgl. Fläche für Kran	19.10.23	kst
1	Ergänzung Container Standorte	20.09.23	kst
0	Ausführungsplanung	19.08.22	kst / iqu



BAUHERR
Leibniz Institut für Altersforschung
 Fritz - Lipmann - Institut e.V. (FLI)
 Beutenbergstr. 11, 07745 Jena Tel. 03641 / 6563150

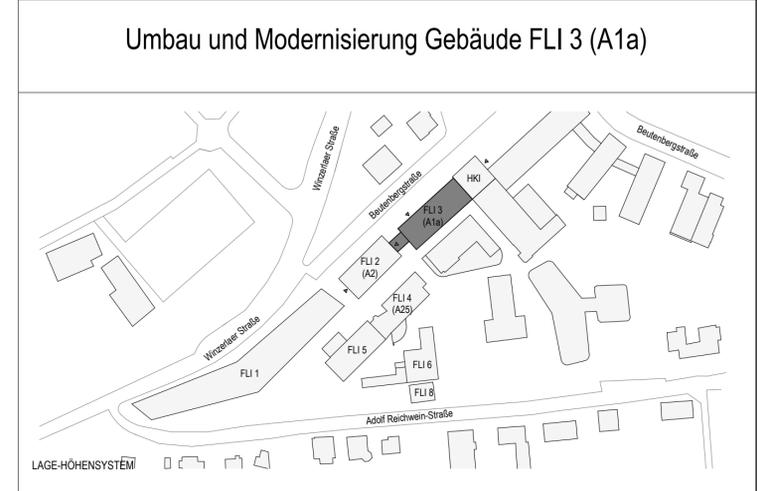

ÜBERSICHTSPLAN ALS ANLAGE ZUM LV - KEIN AUSFÜHRUNGSPLAN !

ARCHITEKT
AWB ARCHITEKTEN
 Blasewitzer Straße 78, 01307 Dresden
 Telefon (0351) 49709-0 / Fax (0351) 49709-20



PLANUNGSPHASE	BAUTEIL / ABSCHNITT	PLANINHALT	INDEX				
Ausführungsplanung		Übersicht BE	3				
PROJEKT-NR.	LPH	DATUM	GEZEICHNET	MASZSTAB	FORMAT	CAD-BEZEICHNUNG	PLANNR.
4660	05	240510	kst	1:250	841 x 440 (0,37 m²)		7002

Alle Höhenangaben beziehen sich auf +/- 0.00 bzw. auf OKFFB.
 Alle neuen Türen sind als Rohbauöffnungen vermasselt - keine leichten Öffnungsmaße.
 Alle Brüstungs- und Türhöhen beziehen sich auf OKFFB.
 Die Maßketten beziehen sich auf die Rohbaumaße inklusive Putzschicht.
 Alle KB Wand <10cm nicht dargestellt. Zuordnung nach Vorgabe Statik.


Alle Massangaben sind vor der Ausführung vom Unternehmer eigenverantwortlich am Bau zu prüfen, Mängel und Bedenken sind unverzüglich mitzuteilen und Vorschläge zur Behebung zu machen!
 Etwas Unstimmigkeiten und Abweichungen sind im Einvernehmen mit der Bauleitung zu klären.
 Die Architekturzeichnungen sind nur in Verbindung mit den Zeichnungen der einzelnen Fachplaner gültig.
 Unstimmigkeiten zwischen den Architekturzeichnungen und der Fachplanung sind vor der Ausführung mit der Projektleitung abzustimmen.

LEGENDE ÜBERSICHTSPLAN BESCHILDERUNG

- Flucht- und Rettungswegplan, ca. A3 Größe, in Wechselmodul
- Folienschrift auf Türblatt
- - - Folienschrift auf Glas / Glaskennzeichnung
- TS Türschild Edelstahl Grundplatte, ca. x x x cm, Wechselmodul

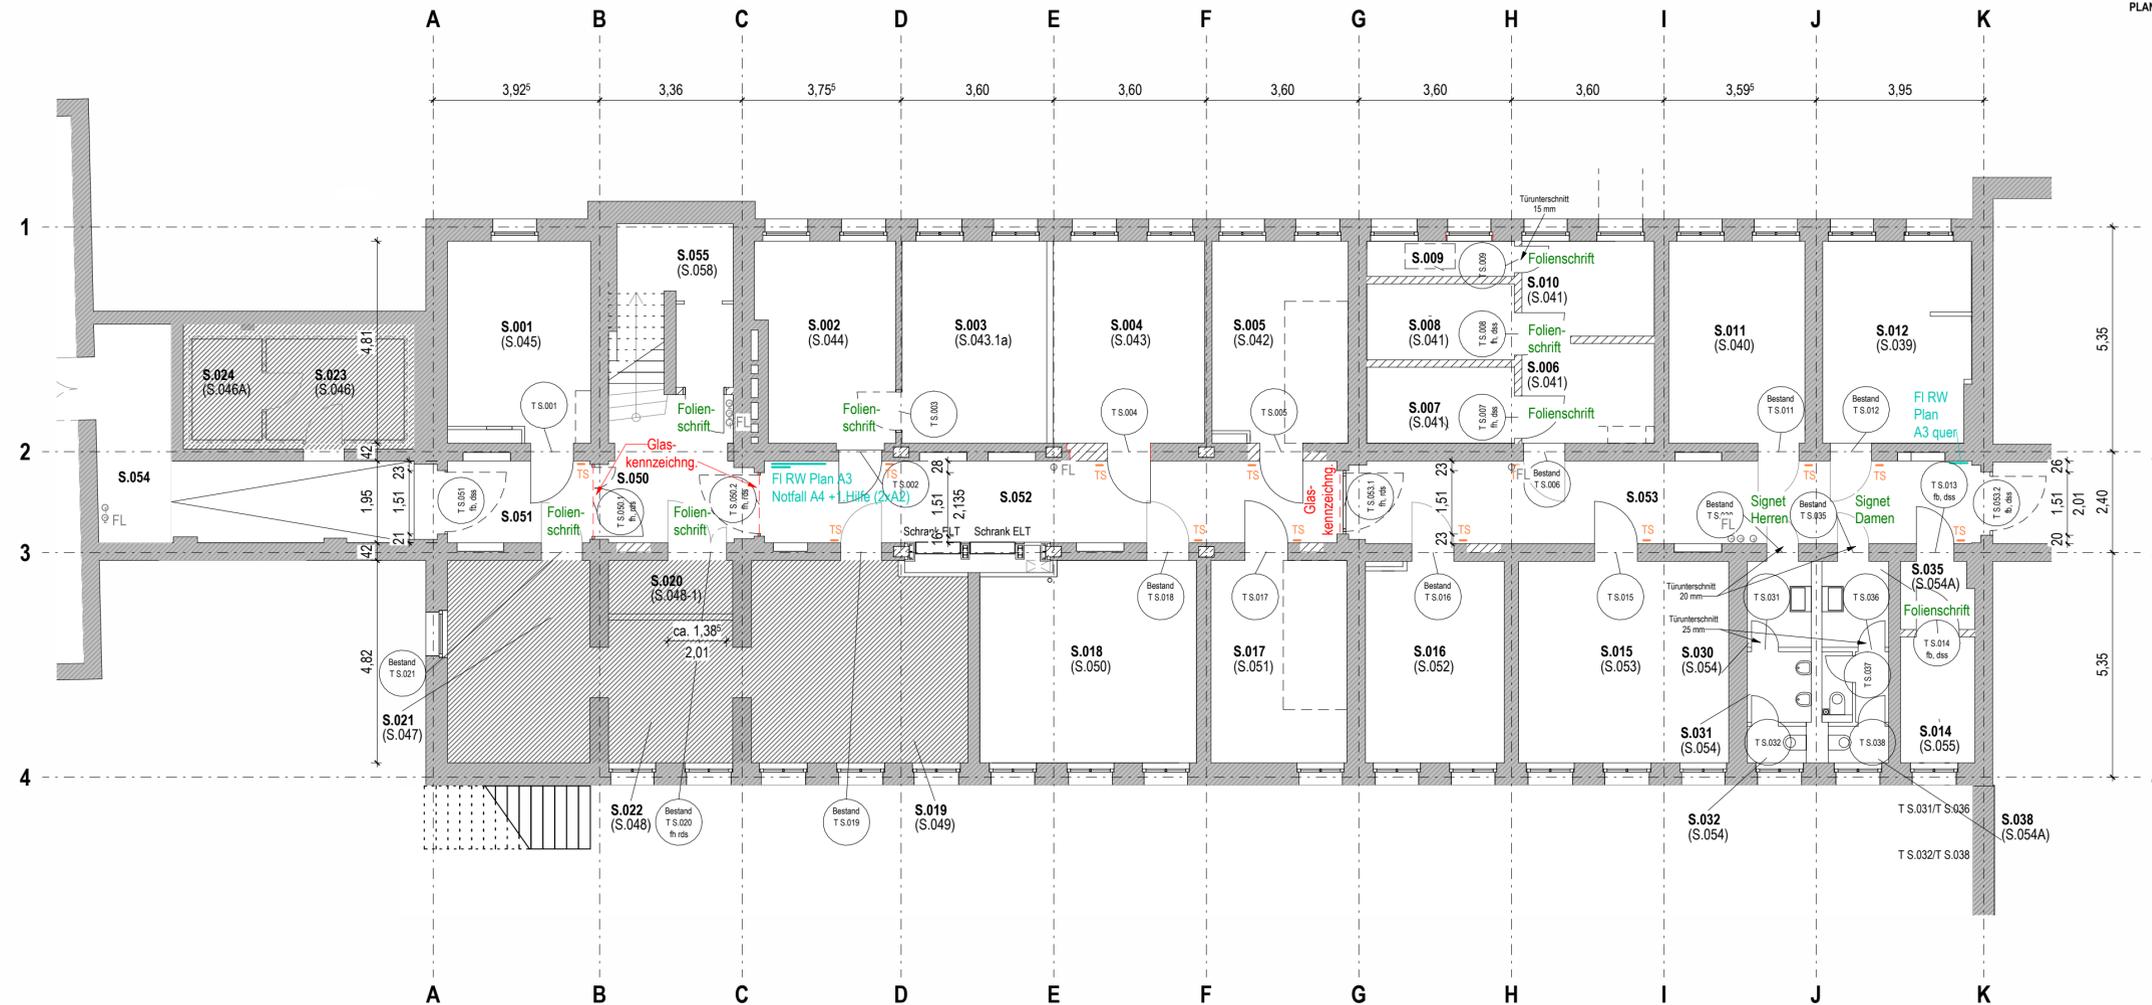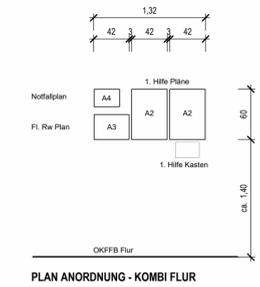

Umbau und Modernisierung Gebäude FLI 3 (A1a)

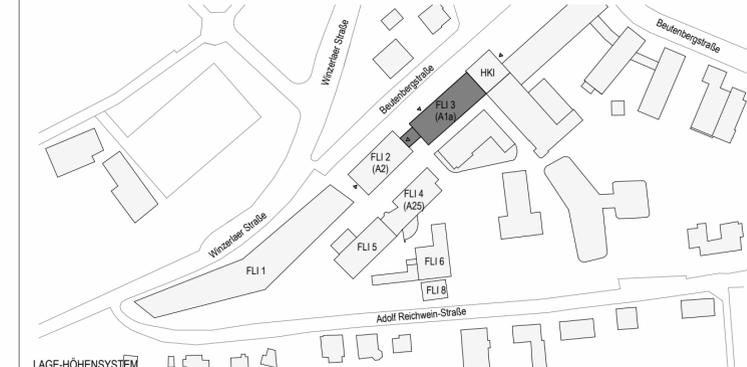

BAUHERR
Leibniz Institut für Alternforschung
 Fritz - Lipmann - Institut e.V. (FLI)
 Beutenbergstr. 11, 07745 Jena Tel. 03641 / 6563150




ÜBERSICHTSPLAN ALS ANLAGE ZUM LV - KEIN AUSFÜHRUNGSPLAN !

ARCHITEKT
AWB ARCHITEKTEN

Blasewitzer Straße 78, 01307 Dresden
 Telefon (0351) 49709-0 / Fax (0351) 49709-20

FACHPLANUNG

PLANUNGSPHASE	BAUTEIL / ABSCHNITT		PLANINHALT				INDEX
Ausführungsplanung			GR SG Übersicht Beschilderung				
PROJEKT-NR.	LPH	DATUM	GEZEICHNET	MASZSTAB	FORMAT	CAD-BEZEICHNUNG	PLANNR.
4660	05	240719	kst	1:100	840 x 420 (0,35 m²)		1371
4660_05_A_1371							

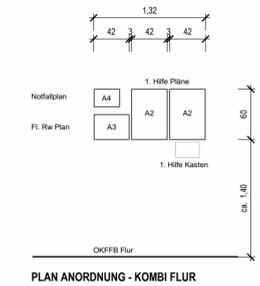


Alle Höhenangaben beziehen sich auf +/- 0.00 bzw. auf OKFFB.
 Alle neuen Türen sind als Rohbauöffnungen vermasselt - keine lichten Öffnungsmaße.
 Alle Brüstungs- und Türhöhen beziehen sich auf OKFFB.
 Die Maßketten beziehen sich auf die Rohbaumaße inklusive Putzschicht.
 Alle KB Wand <10cm nicht dargestellt. Zuordnung nach Vorgabe Statik.


Alle Massangaben sind vor der Ausführung vom Unternehmer eigenverantwortlich am Bau zu prüfen, Mängel und Bedenken sind unverzüglich mitzuteilen und Vorschläge zur Behebung zu machen!
 Etwaige Unstimmigkeiten und Abweichungen sind im Einvernehmen mit der Bauleitung zu klären.
 Die Architekturzeichnungen sind nur in Verbindung mit den Zeichnungen der einzelnen Fachplaner gültig.
 Unstimmigkeiten zwischen den Architekturzeichnungen und der Fachplanung sind vor der Ausführung mit der Projektleitung abzustimmen.

LEGENDE ÜBERSICHTSPLAN BESCHILDERUNG

- Flucht- und Rettungswegplan, ca. A3 Größe, in Wechselmodul
- Folienschrift auf Türblatt
- - - Folienschrift auf Glas / Glaskennzeichnung
- TS Türschild Edelstahl Grundplatte, ca. x x x cm, Wechselmodul

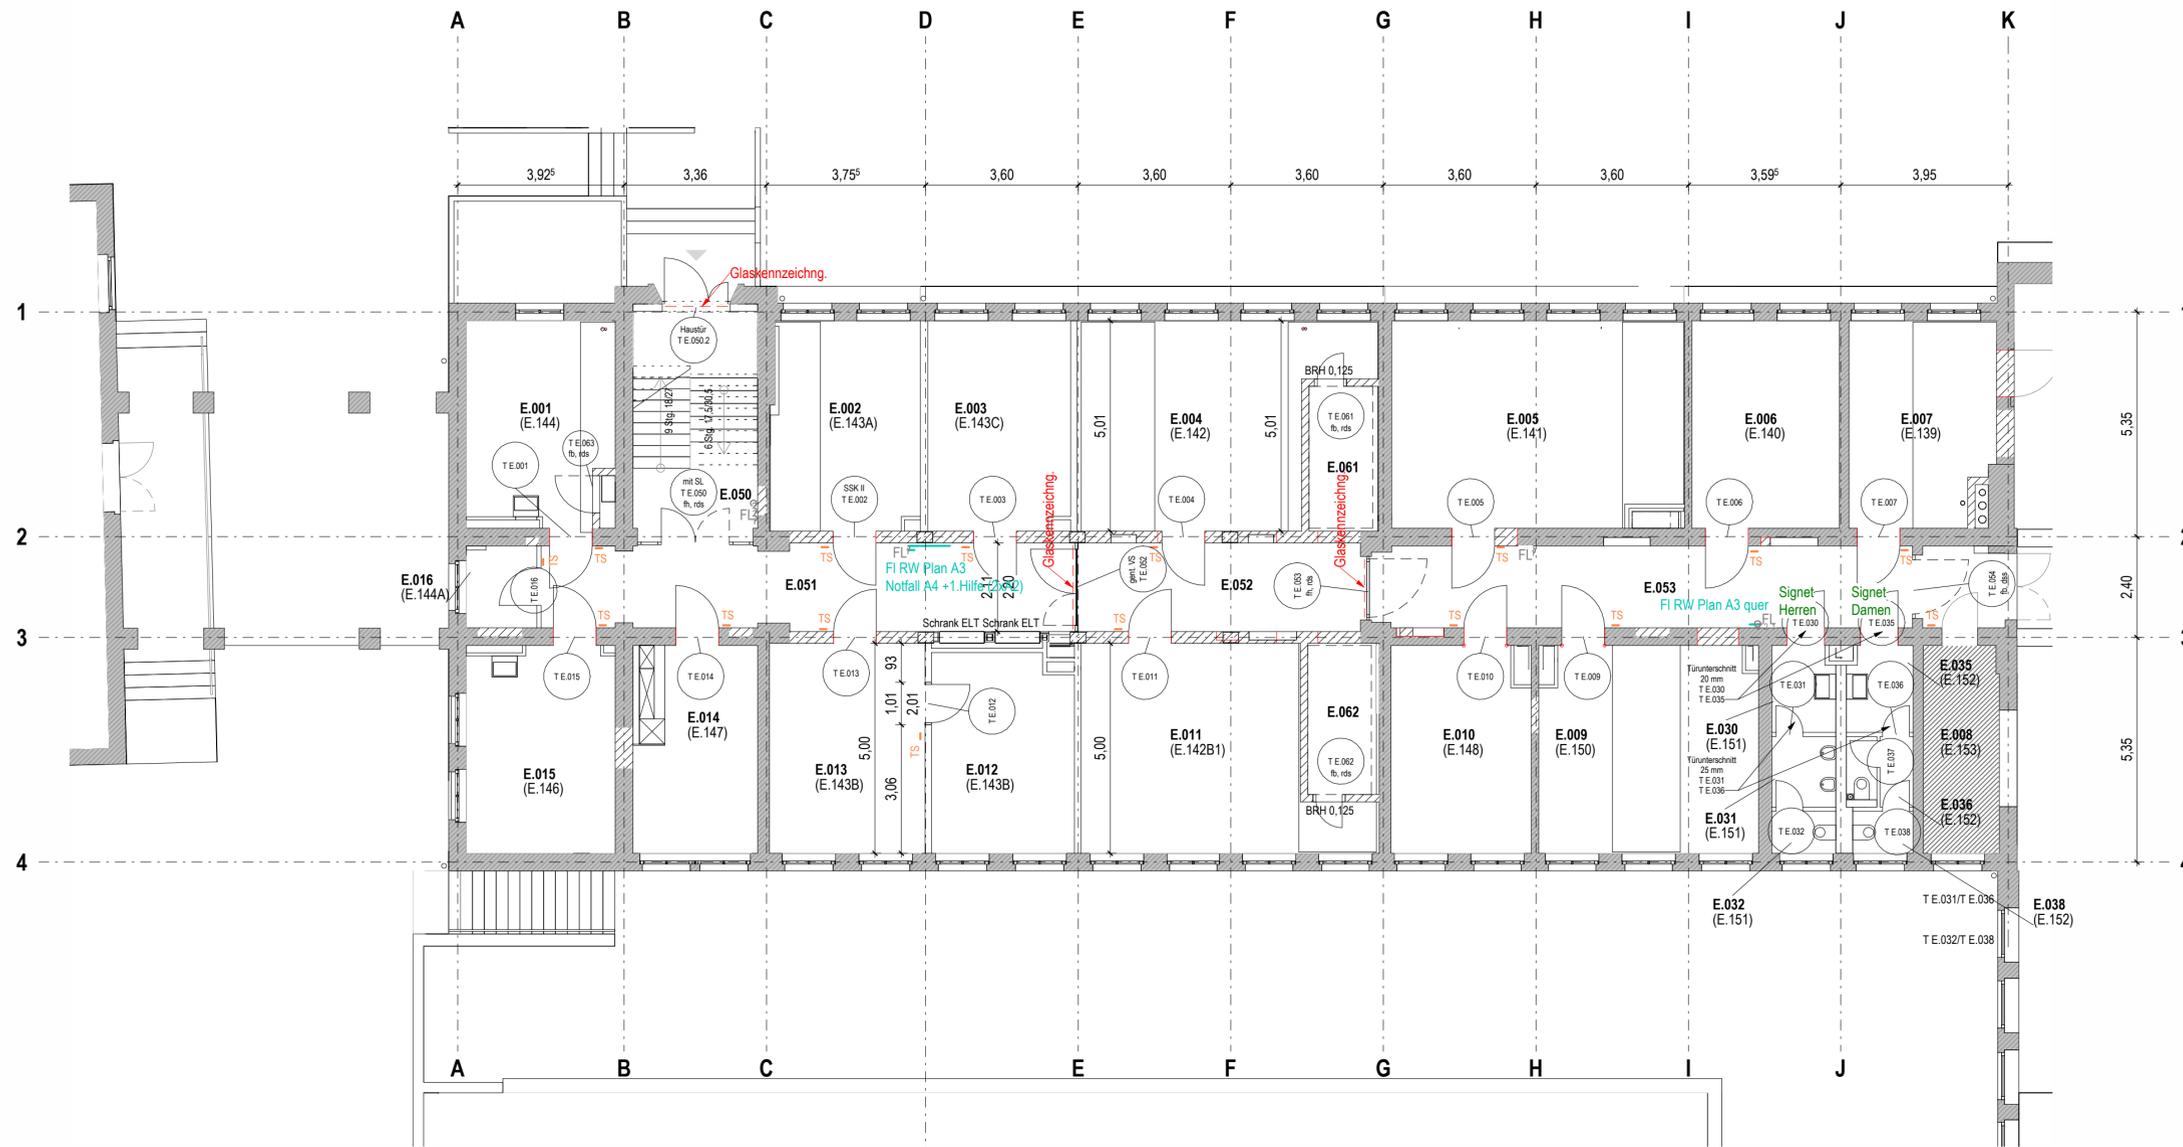

Umbau und Modernisierung Gebäude FLI 3 (A1a)

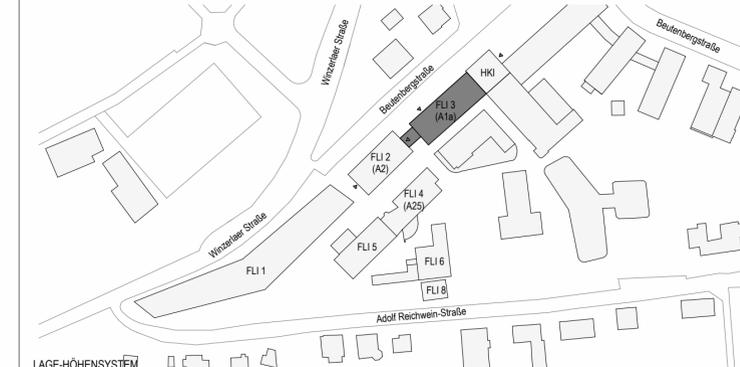

BAUHERR

Leibniz Institut für Alternsforschung

Fritz - Lipmann - Institut e.V. (FLI)
 Beutenbergstr. 11, 07745 Jena

Tel. 03641 / 6563150



ÜBERSICHTSPLAN ALS ANLAGE ZUM LV - KEIN AUSFÜHRUNGSPLAN !

ARCHITEKT

AWB ARCHITEKTEN

Blasewitzer Straße 78, 01307 Dresden
 Telefon (0351) 49709-0 / Fax (0351) 49709-20

FACHPLANUNG



PLANUNGSPHASE	BAUTEIL / ABSCHNITT		PLANINHALT				INDEX
Ausführungsplanung			GR EG Übersicht Beschilderung				
PROJEKT-NR.	LPH	DATUM	GEZEICHNET	MASZSTAB	FORMAT	CAD-BEZEICHNUNG	PLANNR.
4660	05	240620	kst	1:100	840 x 420 (0,35 m²)		1372
4660_05_A_1372							

Alle Höhenangaben beziehen sich auf +/- 0.00 bzw. auf OKFFB.
 Alle neuen Türen sind als Rohbauöffnungen vermassigt - keine lichten Öffnungsmaße.
 Alle Brüstungs- und Türhöhen beziehen sich auf OKFFB.
 Die Maßketten beziehen sich auf die Rohbaumaße inklusive Putzschicht.
 Alle KB Wand <10cm nicht dargestellt. Zuordnung nach Vorgabe Statik.


Alle Massangaben sind vor der Ausführung vom Unternehmer eigenverantwortlich am Bau zu prüfen, Mängel und Bedenken sind unverzüglich mitzuteilen und Vorschläge zur Behebung zu machen!
 Etwas Unstimmigkeiten und Abweichungen sind im Einvernehmen mit der Bauleitung zu klären.
 Die Architekturzeichnungen sind nur in Verbindung mit den Zeichnungen der einzelnen Fachplaner gültig.
 Unstimmigkeiten zwischen den Architekturzeichnungen und der Fachplanung sind vor der Ausführung mit der Projektleitung abzustimmen.

LEGENDE ÜBERSICHTSPLAN BESCHILDERUNG

- Flucht- und Rettungswegplan, ca. A3 Größe, in Wechselmodul
- Folienschrift auf Türblatt
- - - Folienschrift auf Glas / Glaskennzeichnung
- TS Türschild Edelstahl Grundplatte, ca. x x x cm, Wechselmodul

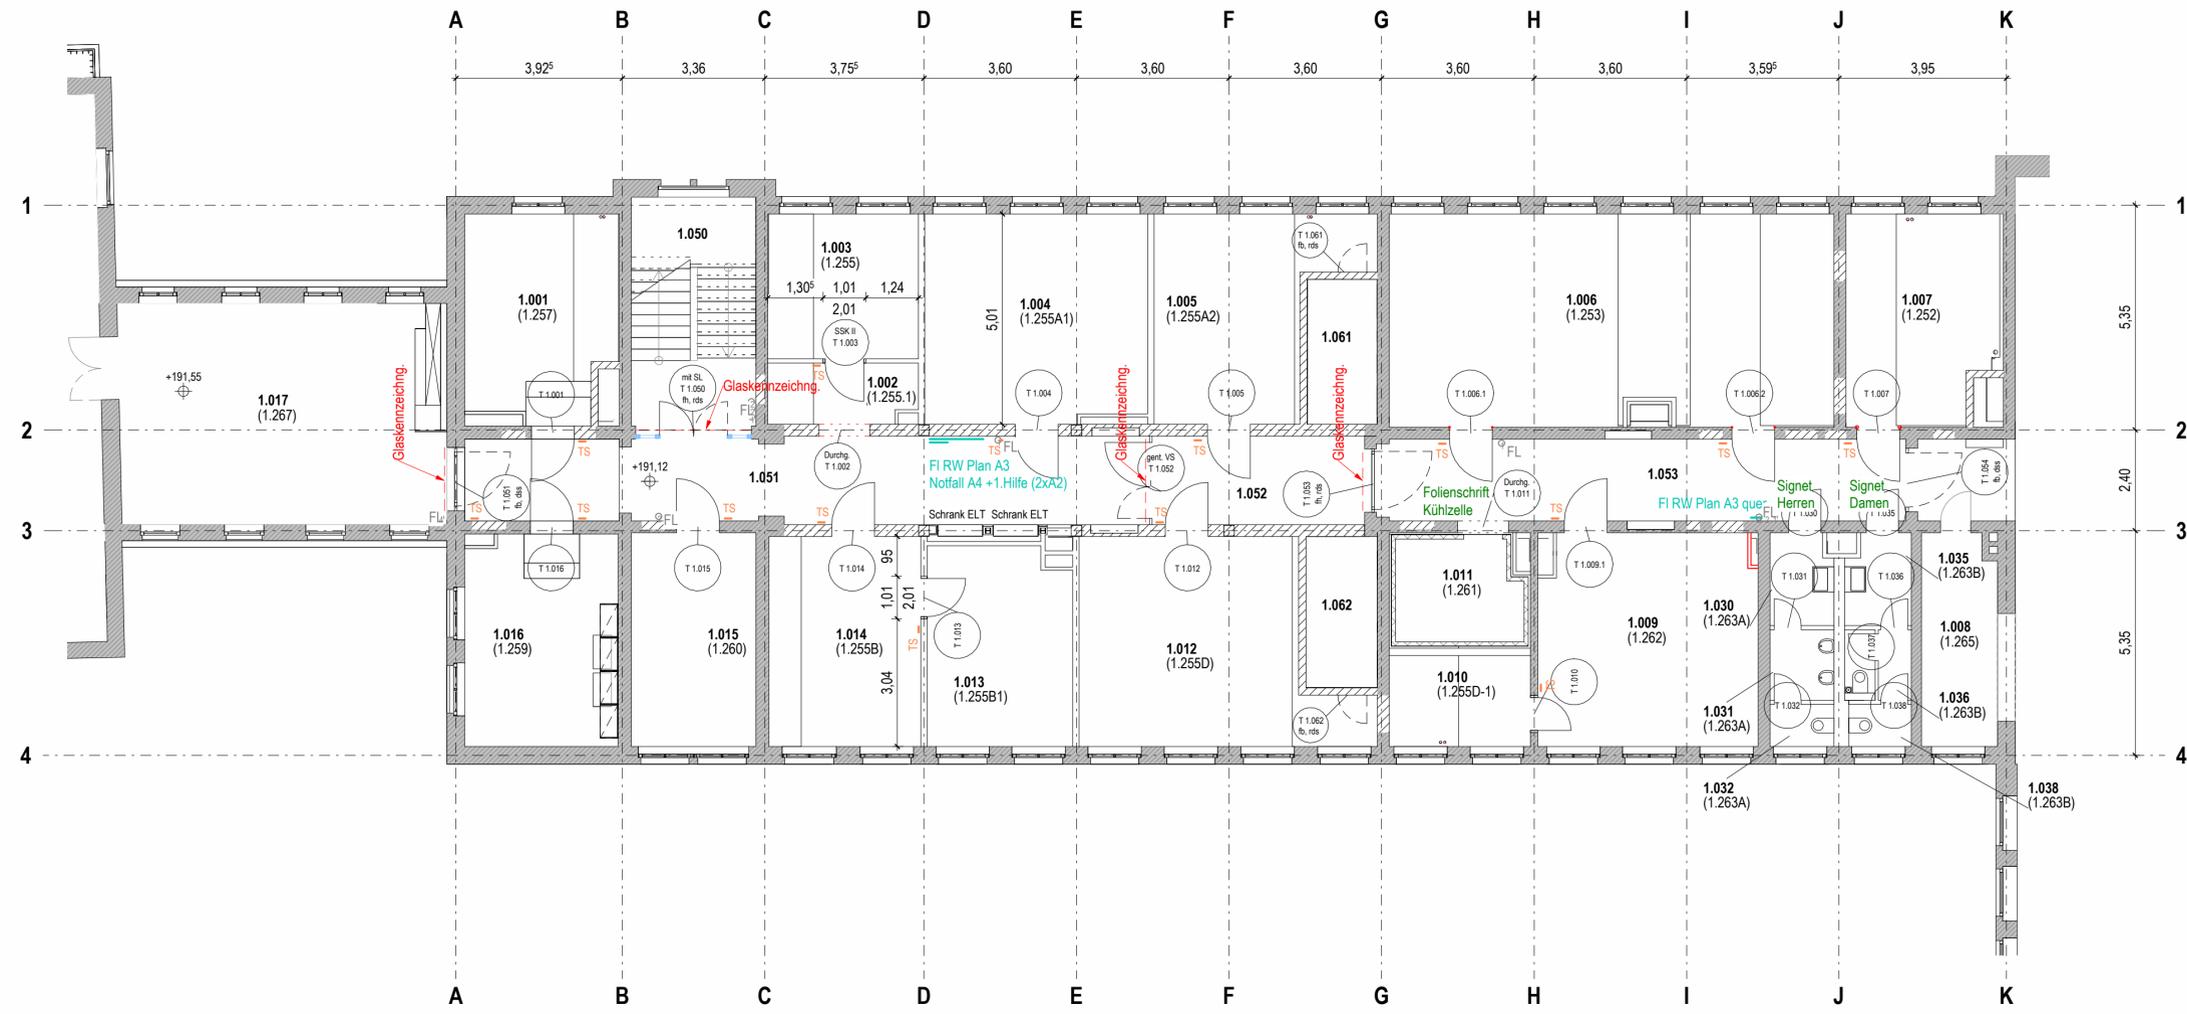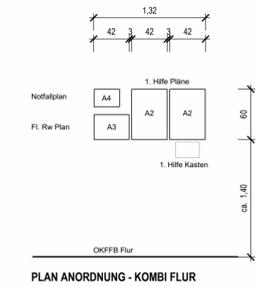

Umbau und Modernisierung Gebäude FLI 3 (A1a)

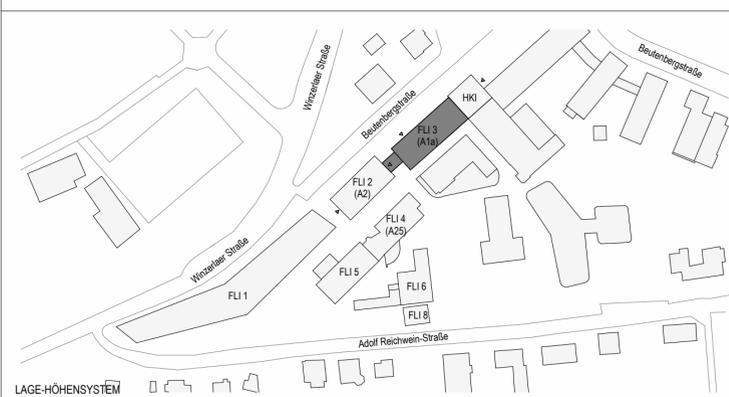

BAUHERR
Leibniz Institut für Alternsforschung
 Fritz - Lipmann - Institut e.V. (FLI)
 Beutenbergstr. 11, 07745 Jena Tel. 03641 / 6563150




ÜBERSICHTSPLAN ALS ANLAGE ZUM LV - KEIN AUSFÜHRUNGSPLAN !

ARCHITEKT
AWB ARCHITEKTEN
 Blasewitzer Straße 78, 01307 Dresden
 Telefon (0351) 49709-0 / Fax (0351) 49709-20

PLANUNGSPHASE	BAUTEIL / ABSCHNITT	PLANINHALT	INDEX
Ausführungsplanung		GR OG1 Übersicht Beschilderung	

PROJEKT-NR.	LPH	DATUM	GEZEICHNET	MASZSTAB	FORMAT	CAD-BEZEICHNUNG	PLANNR.
4660	05	240620	kst	1:100	840 x 420 (0,35 m²)		1373

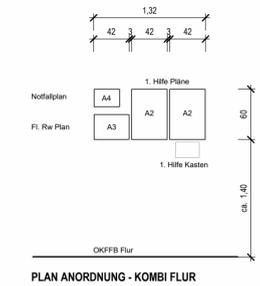


Alle Höhenangaben beziehen sich auf +/- 0.00 bzw. auf OKFFB.
 Alle neuen Türen sind als Rohbauöffnungen vermasselt - keine lichten Öffnungsmaße.
 Alle Brüstungs- und Türhöhen beziehen sich auf OKFFB.
 Die Maßketten beziehen sich auf die Rohbaumaße inklusive Putzschicht.
 Alle KB Wand <10cm nicht dargestellt. Zuordnung nach Vorgabe Statik.


Alle Massangaben sind vor der Ausführung vom Unternehmer eigenverantwortlich am Bau zu prüfen, Mängel und Bedenken sind unverzüglich mitzuteilen und Vorschläge zur Behebung zu machen!
 Etwas Unstimmigkeiten und Abweichungen sind im Einvernehmen mit der Bauleitung zu klären.
 Die Architekturzeichnungen sind nur in Verbindung mit den Zeichnungen der einzelnen Fachplaner gültig.
 Unstimmigkeiten zwischen den Architekturzeichnungen und der Fachplanung sind vor der Ausführung mit der Projektleitung abzustimmen.

LEGENDE ÜBERSICHTSPLAN BESCHILDERUNG

- Flucht- und Rettungswegplan, ca. A3 Größe, in Wechselmodul
- Folienschrift auf Türblatt
- Folienschrift auf Glas / Glaskennzeichnung
- TS Türschild Edelstahl Grundplatte, ca. x x x cm, Wechselmodul

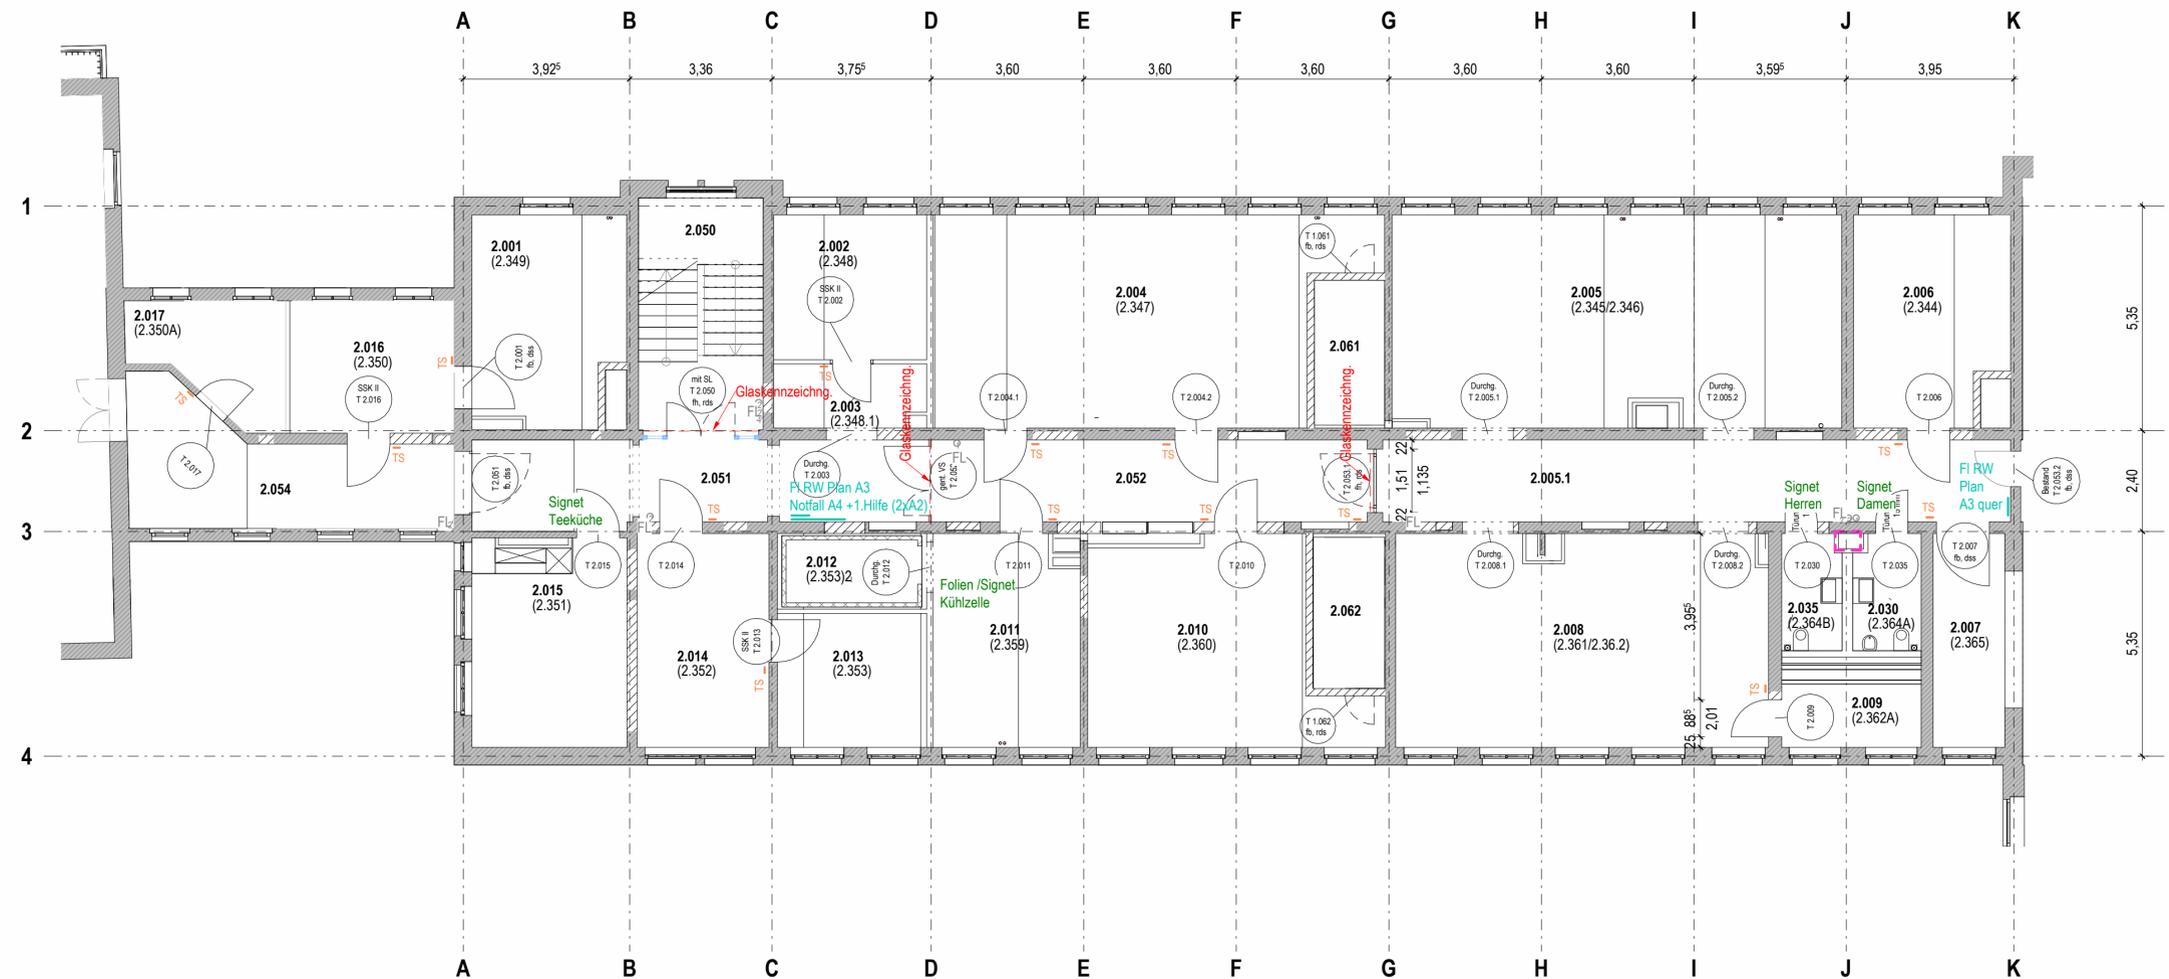

Umbau und Modernisierung Gebäude FLI 3 (A1a)

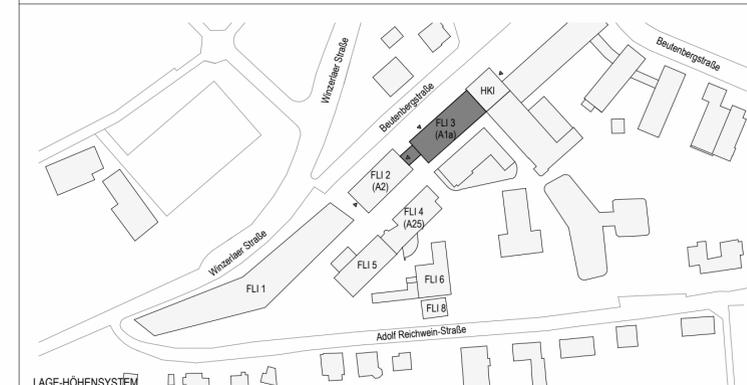

BAUHERR

Leibniz Institut für Altersforschung

Fritz - Lipmann - Institut e.V. (FLI)
 Beutenbergstr. 11, 07745 Jena

Tel. 03641 / 6563150



ÜBERSICHTSPLAN ALS ANLAGE ZUM LV - EINER AUSFÜHRUNGSPLAN !


ARCHITEKT

AWB ARCHITEKTEN

Blasewitzer Straße 78, 01307 Dresden
 Telefon (0351) 49709-0 / Fax (0351) 49709-20

FACHPLANUNG

PLANUNGSPHASE	BAUTEIL / ABSCHNITT		PLANNHALT				INDEX
Ausführungsplanung			GR OG2 Übersicht Beschilderung				
PROJEKT-NR.	LPH	DATUM	GEZEICHNET	MASZSTAB	FORMAT	CAD-BEZEICHNUNG	PLANNR.
4660	05	240719	kst	1:100	840 x 420 (0,35 m²)		1374
4660_05_A_1374							

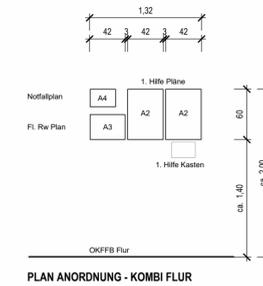


Alle Höhenangaben beziehen sich auf +/- 0.00 bzw. auf OKFFB.
 Alle neuen Türen sind als Rohbaufüßungen vermasselt - keine lichten Öffnungsmaße.
 Alle Brüstungs- und Türhöhen beziehen sich auf OKFFB.
 Die Maßketten beziehen sich auf die Rohbaumaße inklusive Putzschicht.
 Alle KB Wand <10cm nicht dargestellt. Zuordnung nach Vorgabe Statik.


Alle Massangaben sind vor der Ausführung vom Unternehmer eigenverantwortlich am Bau zu prüfen, Mängel und Bedenken sind unverzüglich mitzuteilen und Vorschläge zur Behebung zu machen!
 Etwas Unstimmigkeiten und Abweichungen sind im Einvernehmen mit der Bauleitung zu klären.
 Die Architekturzeichnungen sind nur in Verbindung mit den Zeichnungen der einzelnen Fachpläne gültig.
 Unstimmigkeiten zwischen den Architekturzeichnungen und der Fachplanung sind vor der Ausführung mit der Projektleitung abzustimmen.

LEGENDE ÜBERSICHTSPLAN BESCHILDERUNG

- Flucht- und Rettungswegplan, ca. A3 Größe, in Wechselmodul
- Folienschrift auf Türblatt
- Folienschrift auf Glas / Glaskennzeichnung
- TS Türschild Edelstahl Grundplatte, ca. x x x cm, Wechselmodul

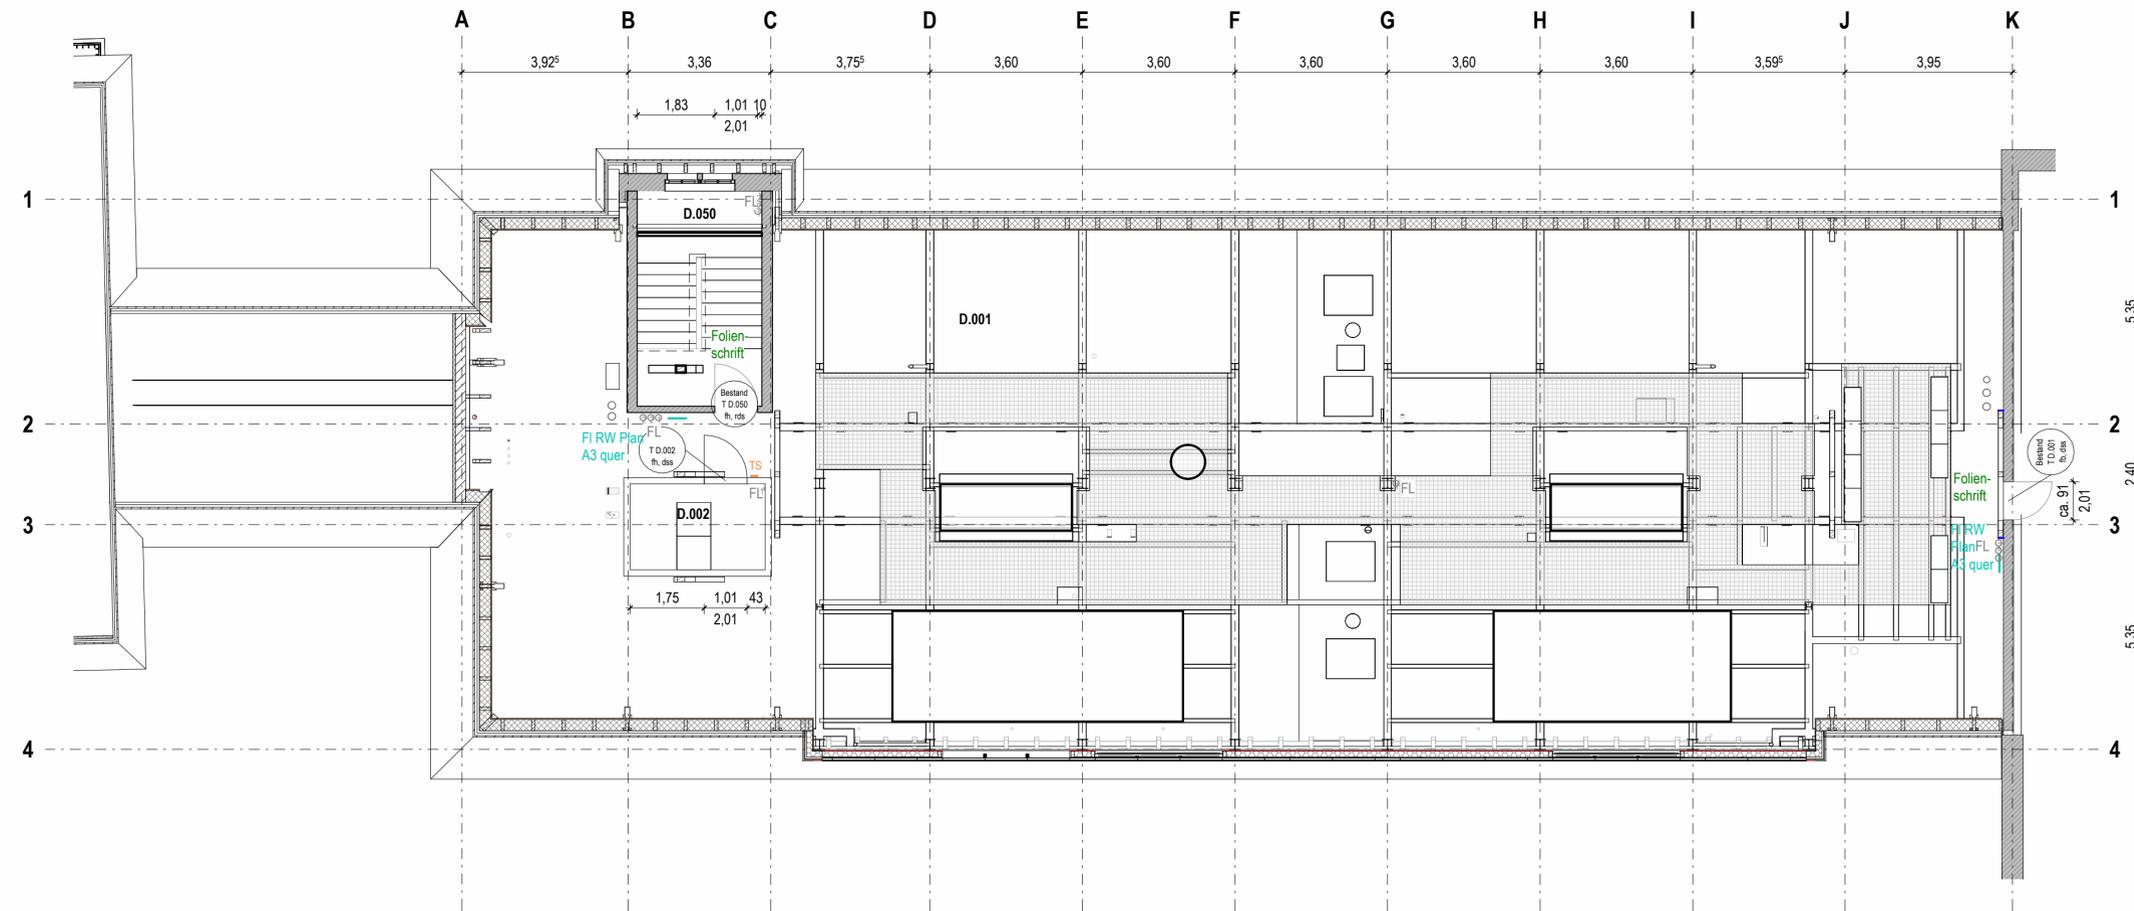

Umbau und Modernisierung Gebäude FLI 3 (A1a)

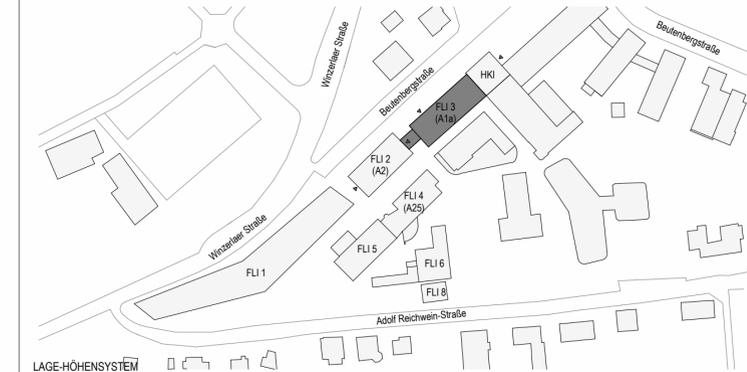

BAUHERR

Leibniz Institut für Alternforschung

Fritz - Lipmann - Institut e.V. (FLI)
 Beutenbergstr. 11, 07745 Jena

Tel. 03641 / 6563150



ÜBERSICHTSPLAN ALS ANLAGE ZUM LV - KEIN AUSFÜHRUNGSPLAN !


ARCHITEKT

AWB ARCHITEKTEN

Blasewitzer Straße 78, 01307 Dresden
 Telefon (0351) 49709-0 / Fax (0351) 49709-20

FACHPLANUNG

PLANUNGSPHASE	BAUTEIL / ABSCHNITT		PLANINHALT				INDEX
Ausführungsplanung			GR DG Übersicht Beschilderung				
PROJEKT-NR.	LPH	DATUM	GEZEICHNET	MASZTAB	FORMAT	CAD-BEZEICHNUNG	PLANNR.
4660	05	240620	kst	1:100	840 x 420 (0,35 m²)		1375
4660_05_A_1375							

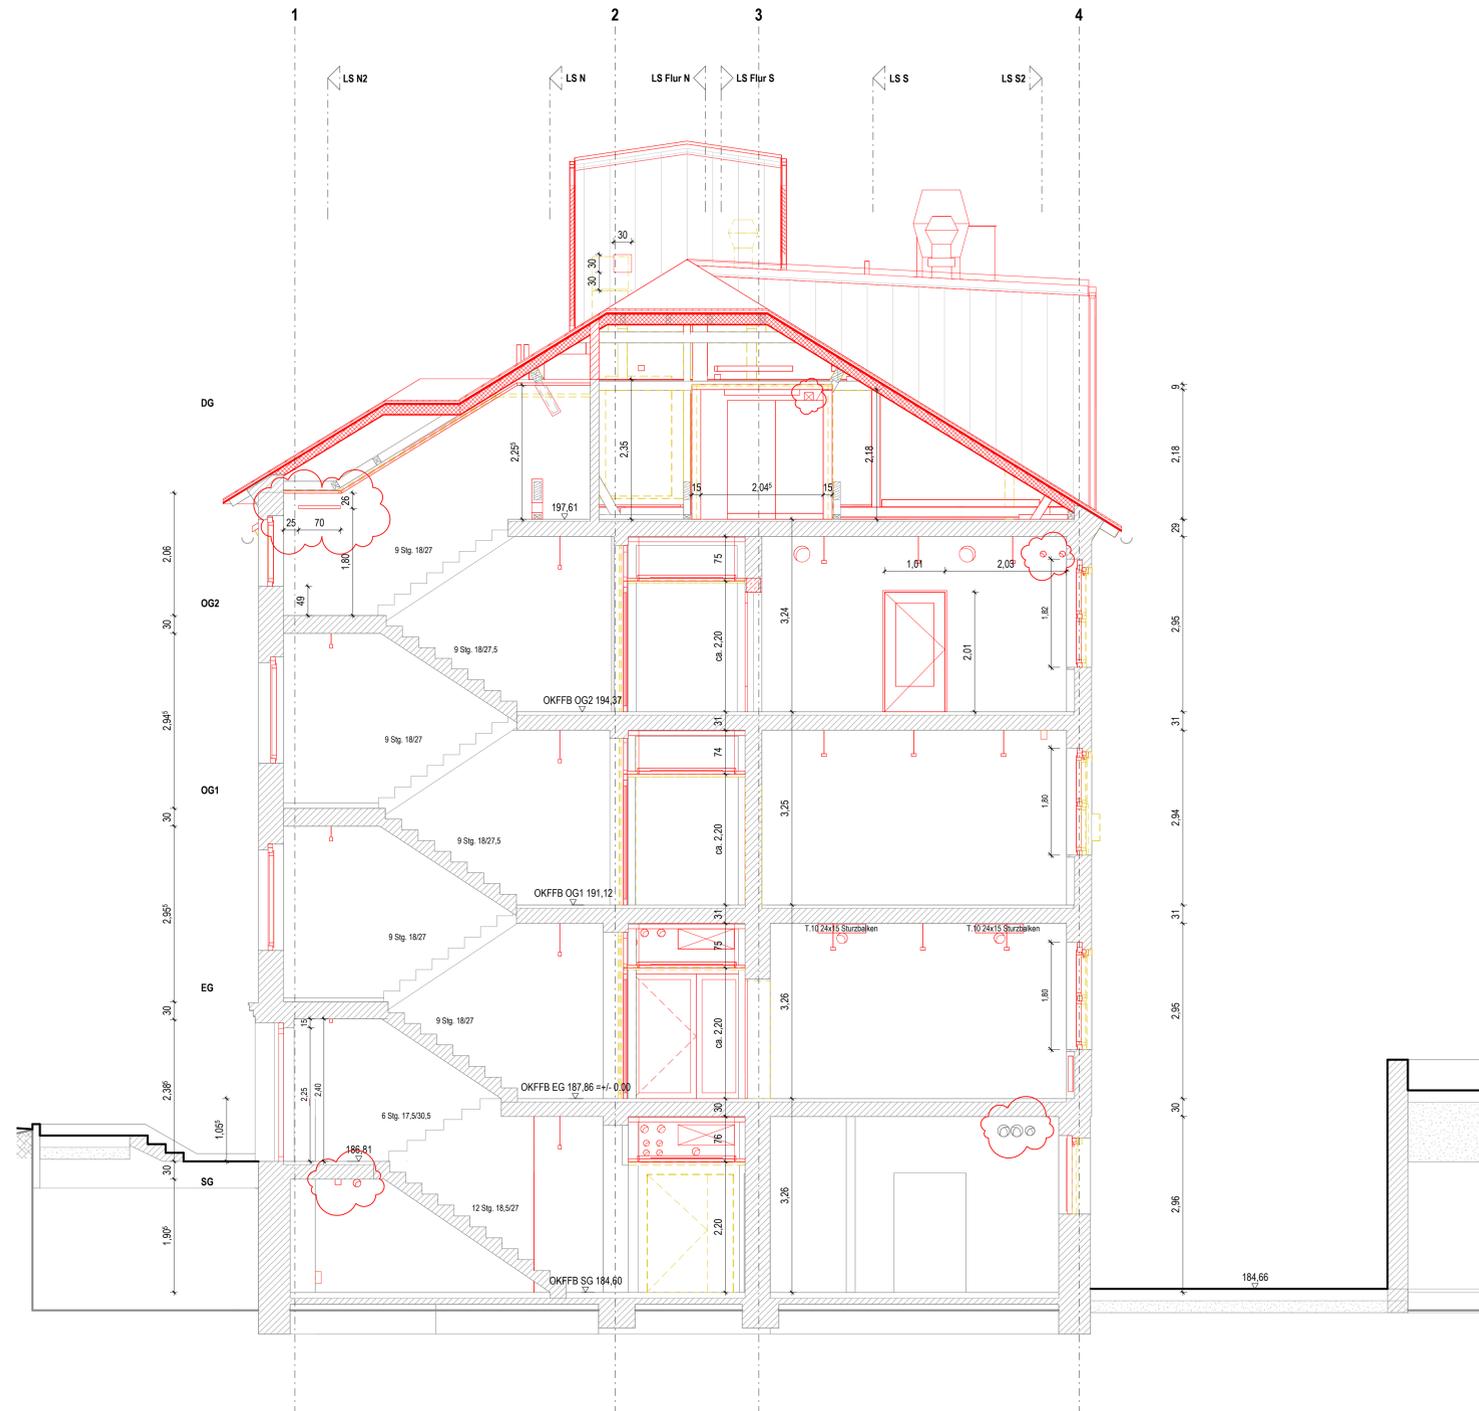


LEGENDE ARCHITEKT

	Bestand		RHB	Rohbauhöhe
	Neubau		HK	Heckkörper
	Abbruch			
	Bauschnittstrennung / Staubschutz			
	in Betrieb verbleibende Räume			Fertighöhe im Schnitt / Ansicht
	zu öffnende Bodenbereiche SG			Rohbauhöhe im Schnitt / Ansicht
	Raumstempel			OKFFB im Grundriss
	A = Raumfläche			Stahlbeton
	H = Lichte Raumhöhe			Mauerwerk
	U = Umfang			Wärmedämmung
	B = Bodenbelag			

Alle Höhenangaben beziehen sich auf ± 0.00 bzw. auf OKFFB.
 Alle neuen Türen sind als Rohbauöffnungen vermasselt - keine lichten Öffnungsmasse.
 Alle Einbauten und Türhaken beziehen sich auf OKFFB.
 Die Maßlinien beziehen sich auf die Rohbaumaße inklusive Putzschicht.
 Alle KB Wand ≤ 10 cm nicht dargestellt. Zuordnung nach Vorgabe Statik.
 Alle Massangaben sind vor der Ausführung vom Unternehmer eigenverantwortlich am Bau zu prüfen, Mängel und Bedenken sind unverzüglich mitzuteilen und Vorschläge zur Behebung zu machen!
 Einige Leistungsgegenstände und Abweichungen sind in Einvernehmen mit der Bauleitung zu klären.
 Die Architekturzeichnungen sind nur in Verbindung mit den Zeichnungen der einzelnen Fachplaner gültig. Unstimmigkeiten zwischen den Architekturzeichnungen und der Fachplanung sind vor der Ausführung mit der Projektleitung abzustimmen.
 Durchbrüche in den Geschossdecken nur zur Orientierung dargestellt.
 Genaue Position in der Planung Statik.
 bzw. offene Abstimmungspunkte mit Fachplanung.

INDEX	ÄNDERUNG	DATUM	BEARBEITET
2	TH Leuchten aktuell, WD TGA ergänzt	20.02.24	kst / iqu
1	Erg. DG Abschluss TH,	23.08.23	kst / iqu
0	Ausführungsplanung	05.12.22	

Umbau und Modernisierung Gebäude FLI 3 (A1a)

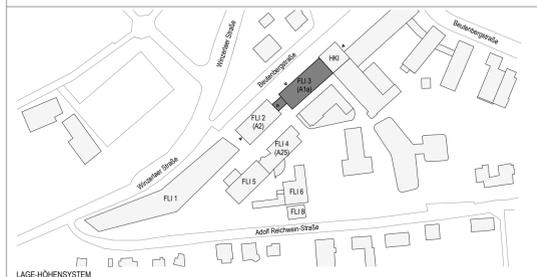

BAUHERR
Leibniz Institut für Altersforschung
 Fritz - Lipmann - Institut e.V. (FLI)
 Beutenbergstr. 11, 07745 Jena Tel. 03641 / 6563150

ÜBERSICHTSPLAN ALS ANLAGE ZUM LV - KEIN AUSFÜHRUNGSPLAN !

ARCHITEKT
AWB ARCHITEKTEN

Blasewitzer Straße 78, 01307 Dresden
 Telefon (0351) 49709-0 / Fax (0351) 49709-20

FACHPLANUNG

PLANUNGS- PHASE	BAUTEIL / ABSCHNITT	PLANNHALT	INDEX				
Ausführungsplanung		Schnitt QS A, QS TH	2				
PROJEKT-NR.	LPH	DATUM	GEZEICHNET	MASSTAB	FORMAT	CAD-BEZEICHNUNG	PLANNR.
4660	05	24.02.20	iqu	1:50	1189 x 594 (0,71 m²)		2330