




Südwest

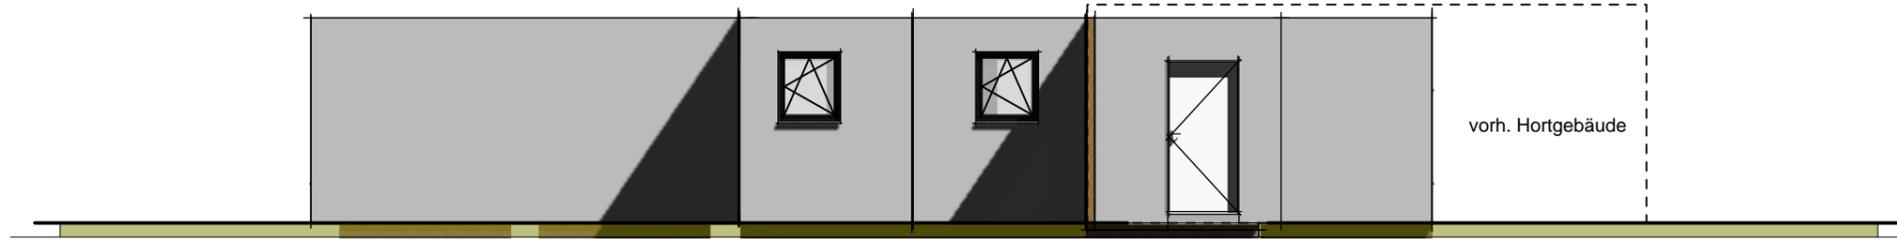


Nordwest

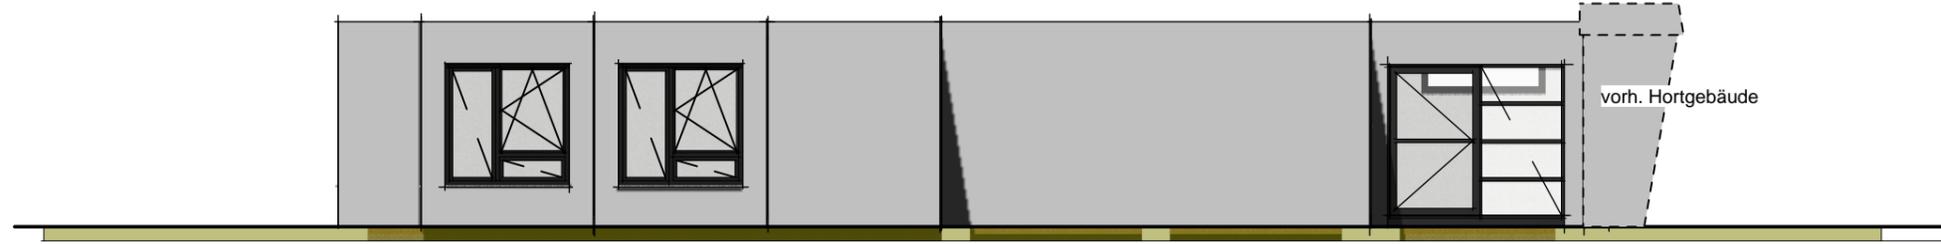

Nordost

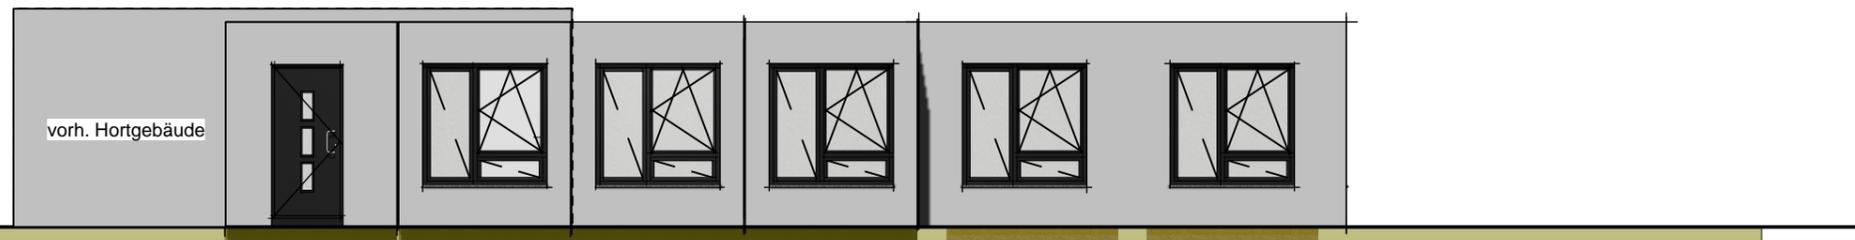

Südost

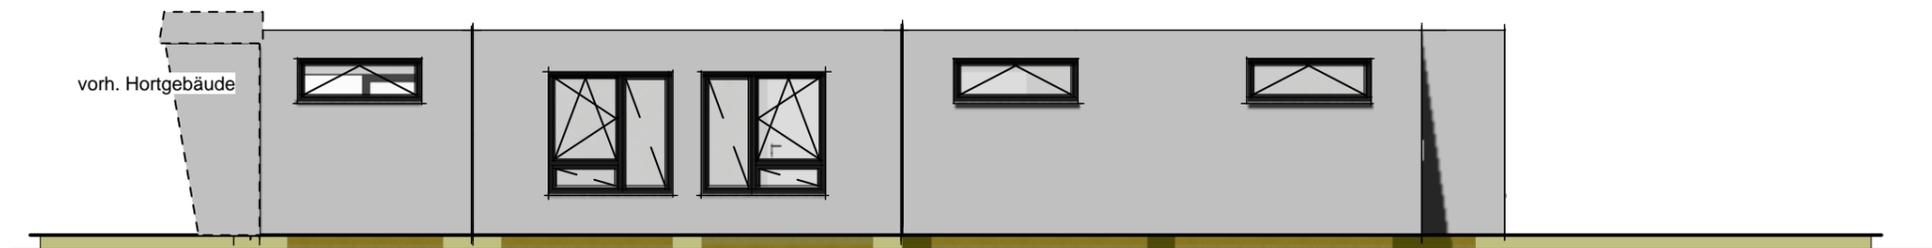

PROJEKT	Hortenerweiterung Oebisfelde, Grundschule an der Aller Schulstrasse 3 39646 Oebisfelde		
BAUHERR	Stadt Oebisfelde-Werfelingen Theodor-Müller-Straße 16 a 39646 Oebisfelde-Werfelingen	Unterschrift Bauherr	Unterschrift Entwurfsverfasser
BAUTEIL	Ansichten		
DATUM	GEZEICHNET	MASSTAB	PLAN - INDEX
13.11.2024		1:100	GP-03