



LEGENDE


Alle Maße sind durch den Auftragnehmer am Bau zu prüfen !
 Maße sind abzulesen, nicht abzugreifen. Unklarheiten sind sofort und vor Ausführung der Arbeiten der Bauleitung .
 zu melden, anderenfalls trägt der AN die alleinige Verantwortung .
 Die Statikpläne sind zu beachten !
 Für die technischen Gewerke Heizung / Lüftung / Sanitär / Elektro sind die Zeichnungen der entsprechenden Fach-Ing. maßgebend .
 Ausführungspläne gelten nur mit Genehmigungsvermerk des Auftrags , des Architekten oder der entsprechenden Fachingenieure .

	KS - Mauerwerk	FFB	Fertigfussboden
	Poroton - AW	RFB	Rohfussboden
	Mauerwerk - Bestand	BR	Brüstungshöhe
	Poroton - IW	OK	Oberkante
	Klinkermauerwerk	UK	Unterkante
	Beton	VK	Vorderkante
	Stahlbeton	UKD	Unterkante Decke
	Trockenbau	DD	Deckendurchbruch
	Innenwände im OG	UZ	Unterzug
		RWA	Rauch- und Wärmeabzug
		NA	Notausgang
		LH	lichte Raumhöhe
		REV	Revisionsöffnung

INDEX	DATUM	ÄNDERUNGEN	BEARBEITET

BAUVORHABEN

Sanierung Rathaus Oebisfelde
 Lange Straße 12
 39646 Oebisfelde

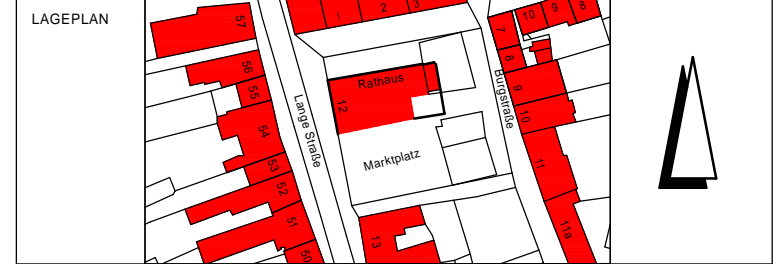

BAUHERR

Stadt Oebisfelde - Weferlingen
 Lange Straße 12
 39646 Oebisfelde

FREIGABE

DATUM

ARCHITEKT

A + I PLANUNGSBÜRO
 SEIDL & Dr. HEINECKE
 Rottmeisterstrasse 59b / 39340 HDL
 Telefon : 03904/7201-0 Mail : psh-hdl@t-online.de

FREIGABE

DATUM

PLANINHALT

Ansicht Ost

MAßSTAB

1 : 100

PLAN	Bauabschnitt	Leistungsp.	Fachplang.	Planinhalt	Ebene	Zeichng.-Nr.	Index
NUMMER	000	1	AR	AN		04	
DATEINAME	000-1-AR-AN-04-141106						
PROJEKTNUMMER	12062 a / 8.0	BEARBEITET	Heinecke	DATUM	06.11.2014		

420 x 297 02.12.14