



LEGENDE


Alle Maße sind durch den Auftragnehmer am Bau zu prüfen !
 Maße sind abzulesen, nicht abzugreifen. Unklarheiten sind sofort und vor Ausführung der Arbeiten der Bauleitung .
 zu melden, anderenfalls trägt der AN die alleinige Verantwortung .
 Die Statikpläne sind zu beachten !
 Für die technischen Gewerke Heizung / Lüftung / Sanitär / Elektro sind die Zeichnungen der entsprechenden Fach-Ing. maßgebend .
 Ausführungspläne gelten nur mit Genehmigungsvermerk des Auftragg. , des Architekten oder der entsprechenden Fachingenieure .

	KS - Mauerwerk		FFB Fertigfußboden
	Poroton - AW		RFB Rohfußboden
	Mauerwerk - Bestand		BR Brüstungshöhe
	Poroton - IW		OK Oberkante
	Klinkermauerwerk		UK Unterkante
	Beton		VK Vorderkante
	Stahlbeton		UKD Unterkante Decke
	Trockenbau		DD Deckendurchbruch
	Innenwände im OG		UZ Unterzug
			RWA Rauch- und Wärmeabzug
			NA Notausgang
			LH lichte Raumhöhe
			REV Revisionsöffnung

INDEX	DATUM	ÄNDERUNGEN	BEARBEITET

BAUVORHABEN

Sanierung Rathaus Oebisfelde
 Lange Straße 12
 39646 Oebisfelde

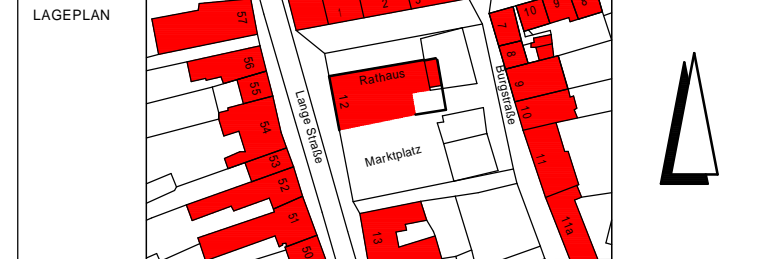

BAUHERR

Stadt Oebisfelde - Weferlingen
 Lange Straße 12
 39646 Oebisfelde

FREIGABE

DATUM

ARCHITEKT

A + I PLANUNGSBÜRO
 SEIDL & Dr. HEINECKE
 Rottmeisterstrasse 59b / 39340 HDL
 Telefon : 039047201-0 Mail : psh-hdl@t-online.de

FREIGABE

DATUM

PLANINHALT

Ansicht Süd

MAßSTAB

1 : 100

PLAN	Bauabschnitt	Leistungsph.	Fachplang.	Planinhalt	Ebene	Zeichng.-Nr.	Index
NUMMER	000	1	AR	AN		02	
DATEINAME	000-1-AR-AN-02-131213						
PROJEKTNUMMER	12062 a / 8.0	BEARBEITET	Heinecke	DATUM	13.12.2013		

537 x 297 02.12.14