

1435/1




Legende Planung:

- Trinkwasser
- Abwasser
- Elt
- Fernwärme
- Telekommunikation, Rückbau geplant durch EB Kita
- Gasleitung
- Gasleitung, Rückbau geplant
- Leitung in Schutzrohr
- Flurstücke
- Gebäude Planung

Höhenbezug			
Index	Änderung	Datum	Gez.
Zeichnungscode		LPM_21	

Landeshauptstadt Dresden
Amt für Hochbau und Immobilienverwaltung
 PF 120020 01001 Dresden Tel. 488 38 21, Fax 488 38 17

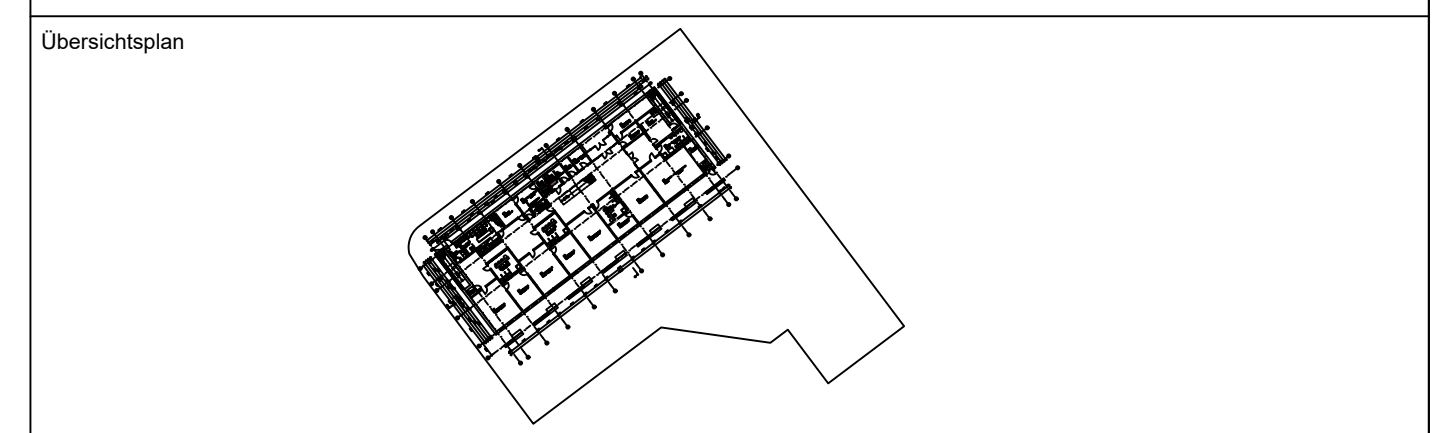

Projekt
Kindertagesstätte
 Mary-Wigman-Straße 1b, 01069 Dresden
Ersatzneubau

Architekten	Standortverwalter
Tel.: Fax: E-Mail:	EB Kindertageseinrichtungen
Datum	Unterschrift
	5 - Ausführungsplanung

Fachplaner

Anhang zum LV
keine Ausführungsunterlage

Tel.:
Fax:
E-Mail:

Datum

Unterschrift

Inhaltliche Koordinierung ist erfolgt mit:

Fachplaner	Fachplaner	Fachplaner	Fachplaner
------------	------------	------------	------------

Darstellung	DWG- Dateiname	1062_001_5_F_LPM_21_A
Medien Bestand	PDF- Dateiname	1062_001_5_F_LPM_21_A
Grundlage zur koordinierten Leitungsplanung	Maßstab	1 : 250
	Erstelldatum	29.07.2024
	Gez.	Projekt-Nr.
	Bl.- Größe	Bl.-Nr.
	800 x 440	HI. 5510621