



### Detail - Einbau AW-Rohr (schematisch)

Grabenverbau bis max. Tiefe 1.75m  
M = 1 : 50

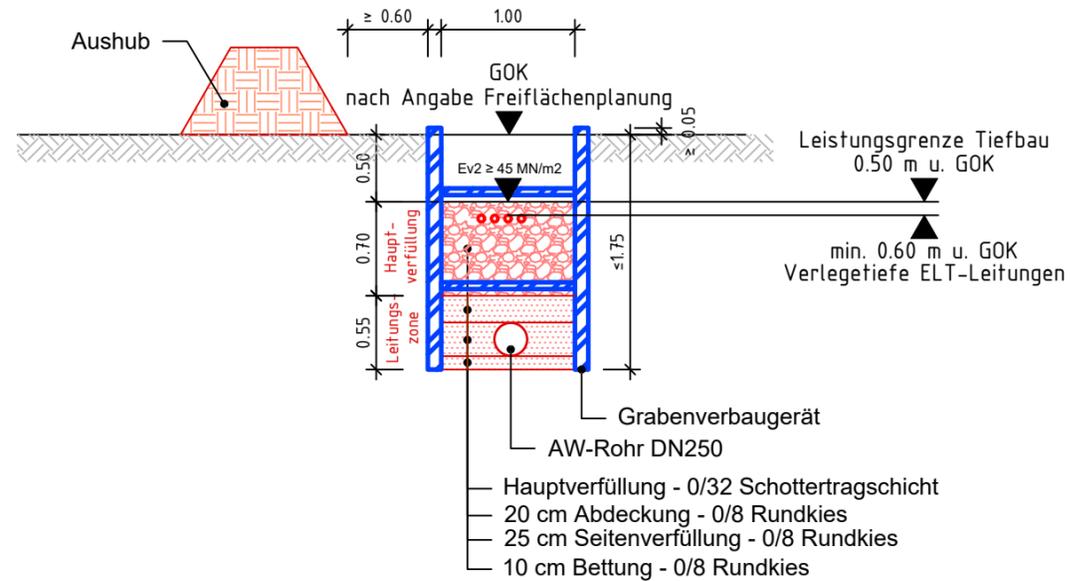

### Detail - Einbau AW-Rohr (schematisch)

Grabenverbau max. Tiefe 1.75 bis 4.00m  
M = 1 : 50

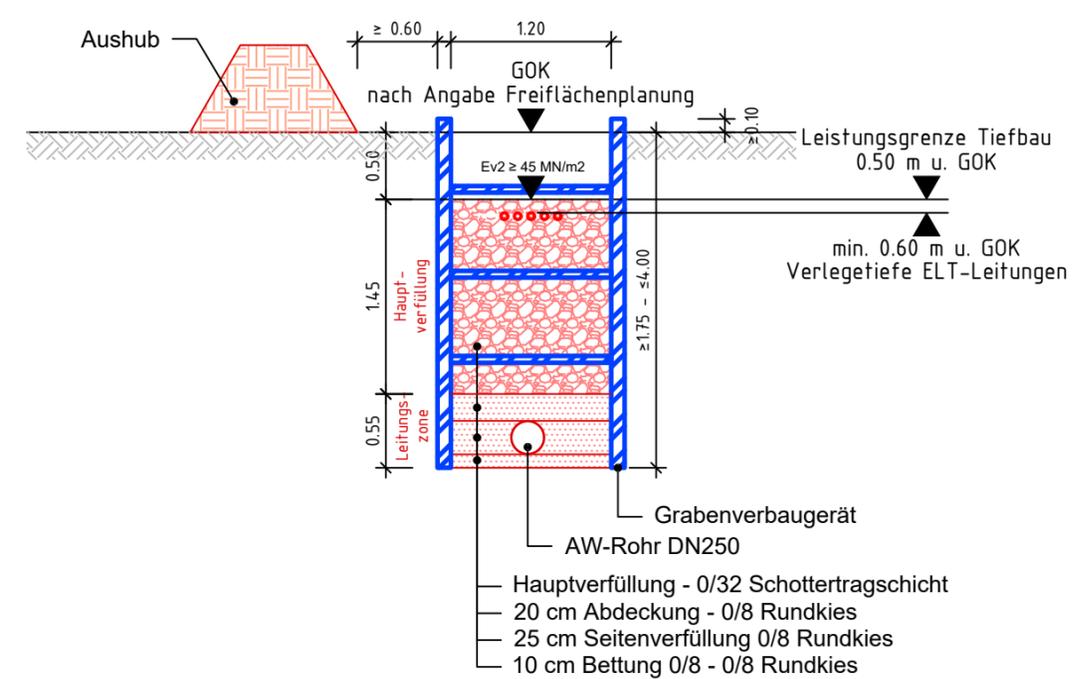

#### Grundlagen:

- DIN 4124: Baugruben und Gräben - Böschungen, Verbau, Arbeitsraumbreiten
- DIN EN 1610: Einbau und Prüfung von Abwasserleitungen und -kanälen
- DIN EN 13331-1: Grabenverbaugeräte - Teil 1: Produktfestlegungen
- RSA - Richtlinien für die Sicherung von Arbeitsstellen an Straßen
- DGUV Vorschrift 38 Bauarbeiten

## Anhang zum LV

Index	Änderung	Datum	Gez.
DWG-Dateiname	1062_001_5_F_SN1_26	PDF-Dateiname	1062_001_5_F_SN1_26
Landeshauptstadt Dresden Amt für Hochbau und Immobilienverwaltung PF 120020 01001 Dresden Tel. 488 38 21, Fax 488 38 17		Projekt Kindertagesstätte Mary-Wigman-Straße 1b, 01069 Dresden Ersatzneubau	
Standortverwalter EB Kindertageseinrichtungen		Planungsphase 5 - Ausführungsplanung	
Darstellung Grabenverbau		keine Ausführungsunterlage	
Planer		Maßstab 1: 50	Erstelldatum 22.11.2024
Tel.: Fax: E-Mail:		Gez.	Projekt-Nr. HI. 5510621
		Bl.-Größe. 440 x 317	Bl.-Nr. 26