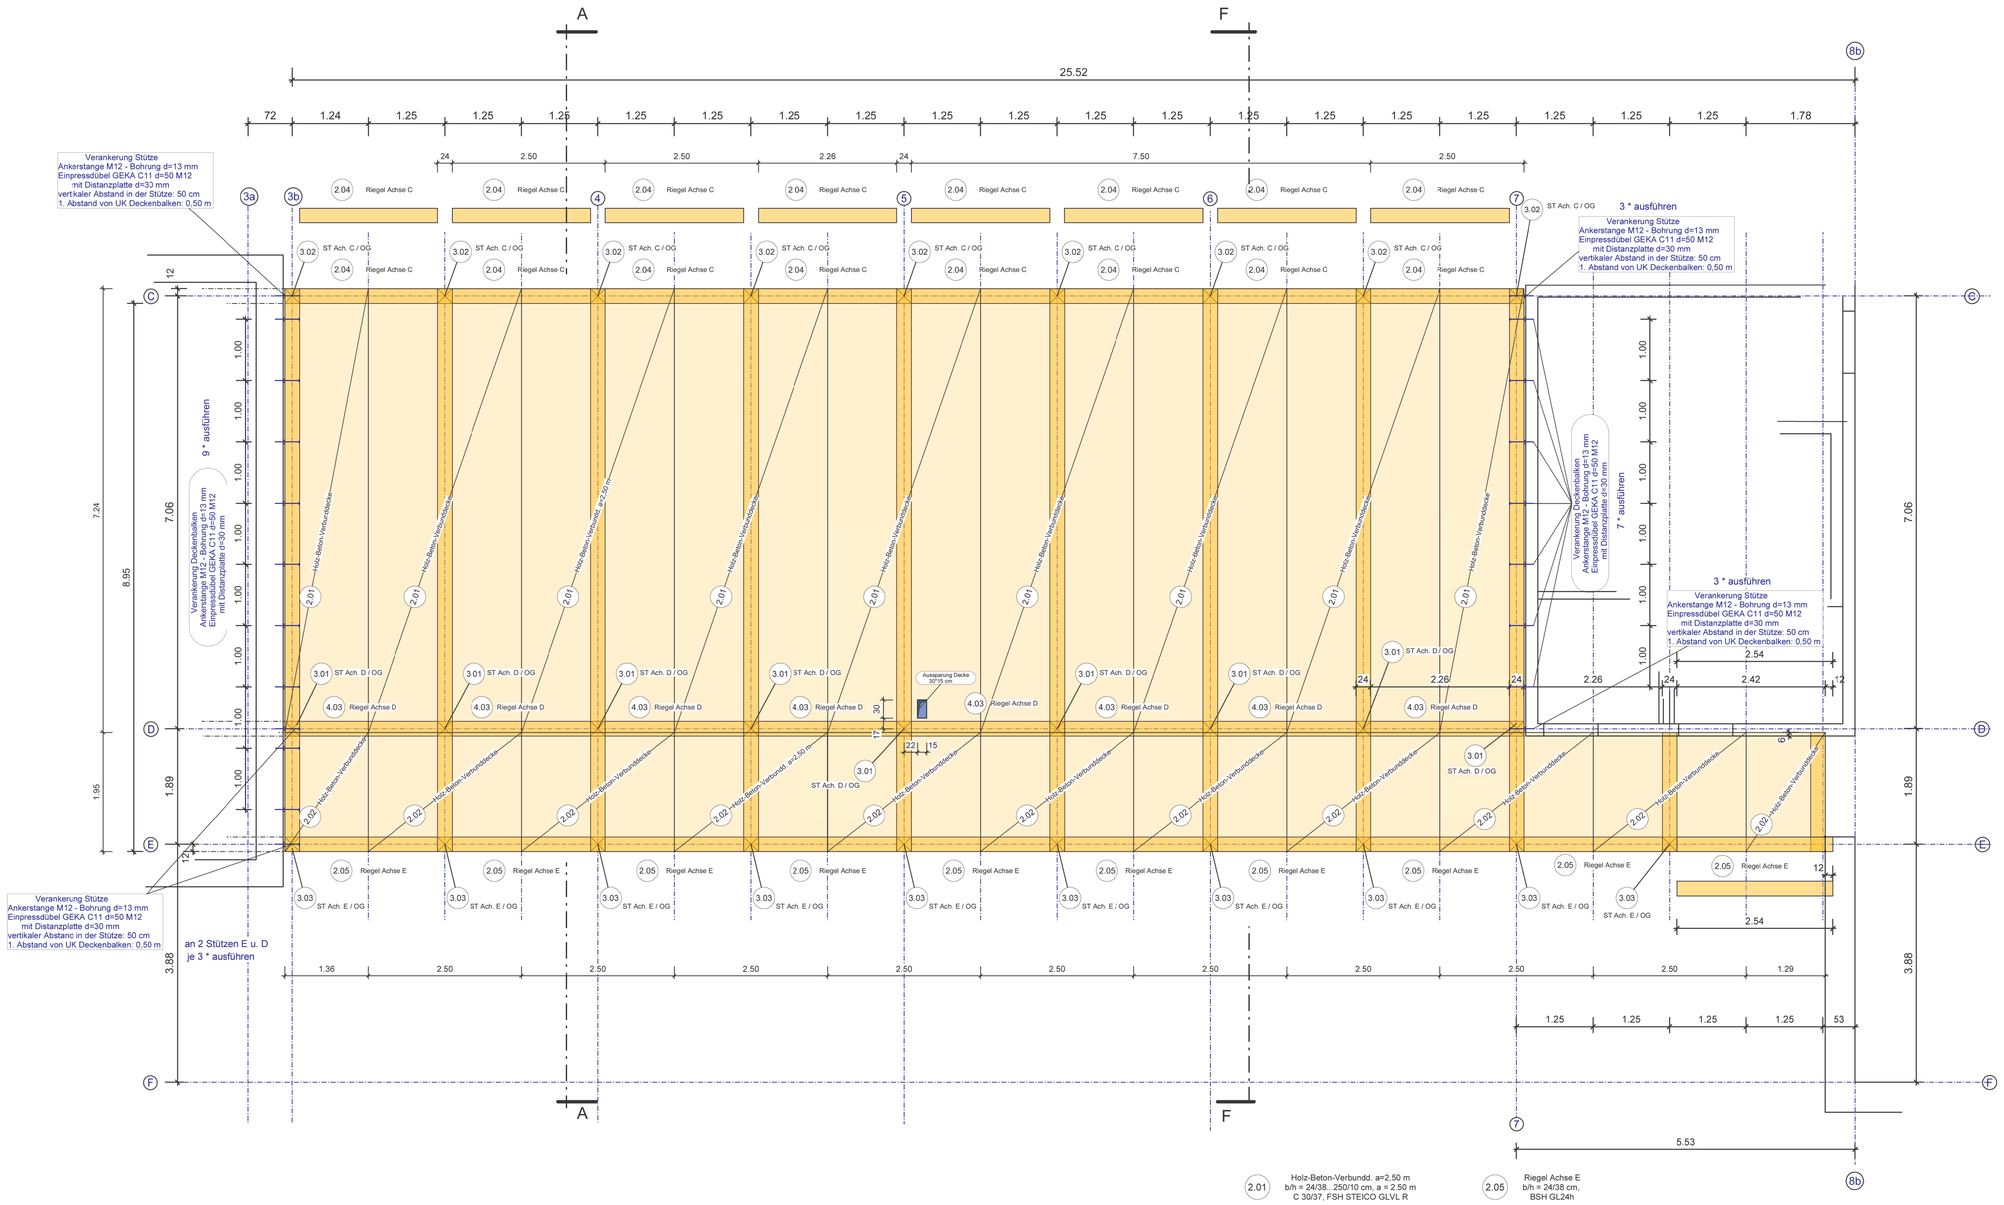

	Freigabe gemäß Prüforiginal	31.10.2024	Th. Witzsche
Index	Art der Änderung	Datum	Name

Zur Verifizierung des Planes können Anbindemaße der Fenster und Türen bzw. nicht vermaßte Elemente oder Bereiche aus dem Plan abgegriffen werden.

STADT LEIPZIG
- Amt für Gebäudemanagement -
NEUES RATHAUS
04092 LEIPZIG

Objekt

LIGIS-ID: 002507g001

Grundschule Gundorf
Modernisierung und Erweiterung
Leipziger Str. 210, 04178 Leipzig

Auftraggeber

Stadt Leipzig
Amt für Gebäudemanagement
Prager Straße 118-136
04317 Leipzig
Tel.: 0341/123-7432
Fax.: 0341/123-7431

Uebersicht

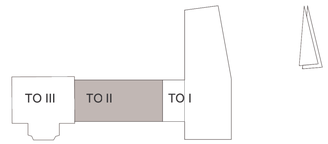

± 0,00 = OKFF EG = 110,89 m ü NN

Planbezeichnung

HOLZBAU TO II - Verbinder
Balkenlage / Decke über OG

Leistungsphase

Ausführungsplanung

Datei: 002507g001_5_TWP_HolzbauKP01-D1OG			Blattnr.: KP01
gezeichnet: Th. Witzsche	Datum: 31.10.2024	Format: DIN A1	Maßstab: 1 : 50

2.01	Holz-Beton-Verbundd. a=2,50 m b/h = 24/38...250/10 cm, a = 2.50 m C 30/37, FSH STEICO GLVL R	2.05	Riegel Achse E b/h = 24/38 cm, BSH GL24h
2.02	Holz-Beton-Verbundd. a=2,50 m b/h = 24/38...250/10 cm, a = 2.50 m C 30/37, FSH STEICO GLVL R	2.03	Riegel Achse D b/h = 24/38 cm, BSH GL24h
2.03	Riegel Achse D b/h = 24/38 cm, BSH GL24h	3.01	ST Ach. D / OG b/h = 24/24 cm, BSH GL24h
2.04	Riegel Achse C b/h = 24/38 cm, BSH GL24h	3.02	ST Ach. C / OG b/h = 24/24 cm, BSH GL24h
2.10	Sherpa Holzverbinder Verbinder / Connector SHERPA® Typ L80 18/80/290	3.03	ST Ach. E / OG b/h = 24/24 cm, BSH GL24h

Verbindung Riegel 2.03 - 2.05 an Balken der Position 2.01 und 2.02 :