

LEGENDE BAUSTELLENEINRICHTUNG

BAUSTELLE

	BAUZAUN		BEARBEITUNGSGRENZE
	BAUZAUN		BAUSTELLENTOR
	SPUNDWANDVERBAU		MÖGLICHER KRANSTANDORT
	BÖSCHUNG		HÖHENPUNKT
	VERKEHRSFLÄCHE		RIGOLE
	LAGERFLÄCHE GMS		LAGERFLÄCHE SH
	Rückverfüllung Kampfmittel/ Verbau		

	SW-Leitung mit Schacht		Sportflächen Bestand
	RW-Leitung mit Schacht		
	TW-Leitung mit Schieber		
	110 KV- Leitung		

	BAUZEITLICHE ENTWÄSSERUNG
	BAUZEITLICHE ENTWÄSSERUNG / SPÄTERER NOTABLAUF
	SPÄTERE ENTWÄSSERUNG

Index	Art der Änderung	Datum	Name
D	Anpassung Gerüst	01.10.2024	neut
C	Überarbeitung Interim	10.07.2024	tpr
B	Abgabe Entwurfsplanung	06.07.2022	mbr
A	Planerstellung+ Erstellung BE-Plan Ausbau GMS	23.06.2022	mbr

Zur Verifizierung des Planes können Anbindemaße der Fenster und Türen bzw. nicht vermaßte Elemente oder Bereiche aus dem Plan abgegriffen werden.

STADT LEIPZIG
- Amt für Gebäudemanagement -
NEUES RATHAUS
04092 LEIPZIG

Objekt
Campus Dösner Weg
Neubau einer Gemeinschaftsschule mit Zweifeldsporthalle
Dösner Weg 39
04103 Leipzig

Auftraggeber
Stadt Leipzig
Martin-Luther-Ring 4/6
04109 Leipzig

Übersicht / Lage- / Höhenbezug


±0,00m = 121,75 über NNH

Architekt

Fachplaner

Planbezeichnung
**Baustelleneinrichtungsplan (Ausbau) Phase 2
Gemeinschaftsschule**

Leistungsphase: Ausführungsplanung	Freigabe
Datei: 017881g001_xx_5_ARC_LAGE_0500_0019_D	Blattnr.: 0019
gezeichnet:	Datum: 01.10.2024
	Format: Maßstab: 1:500

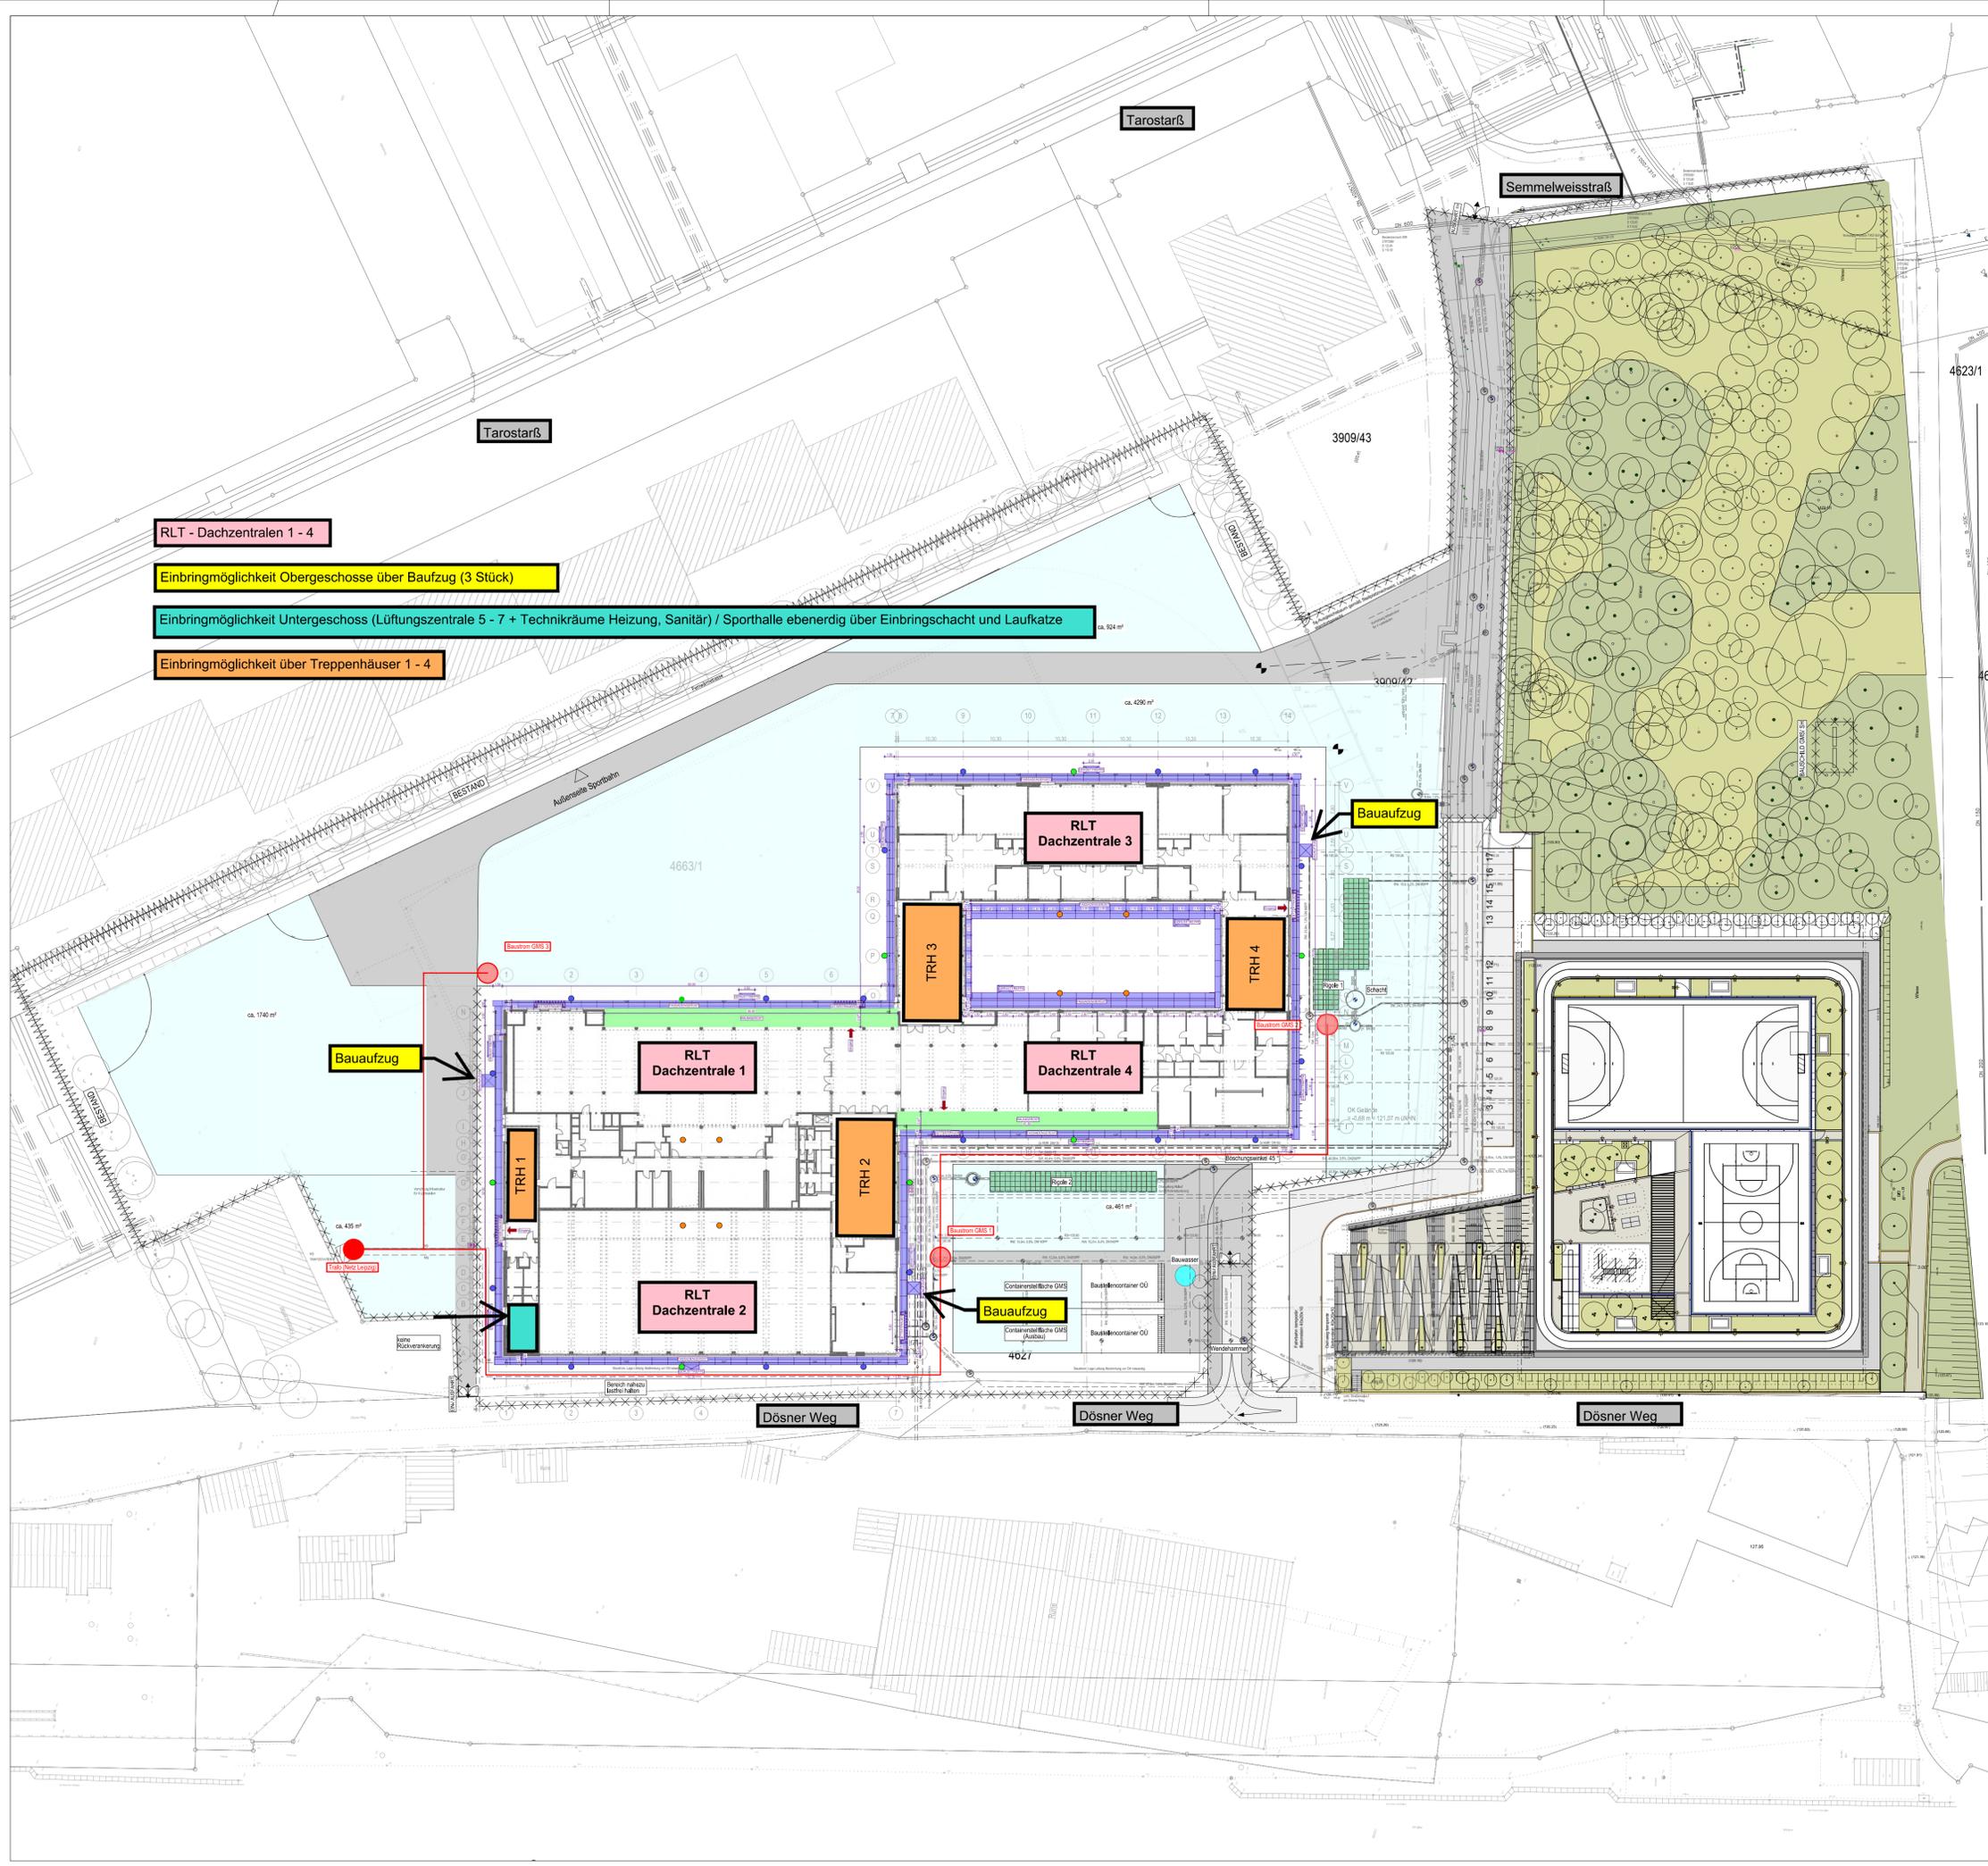

- RLT - Dachzentralen 1 - 4
- Einbringmöglichkeit Obergeschosse über Bauzug (3 Stück)
- Einbringmöglichkeit Untergeschoss (Lüftungszentrale 5 - 7 + Technikräume Heizung, Sanitär) / Sporthalle ebenerdig über Einbringschacht und Laufkatze
- Einbringmöglichkeit über Treppenhäuser 1 - 4