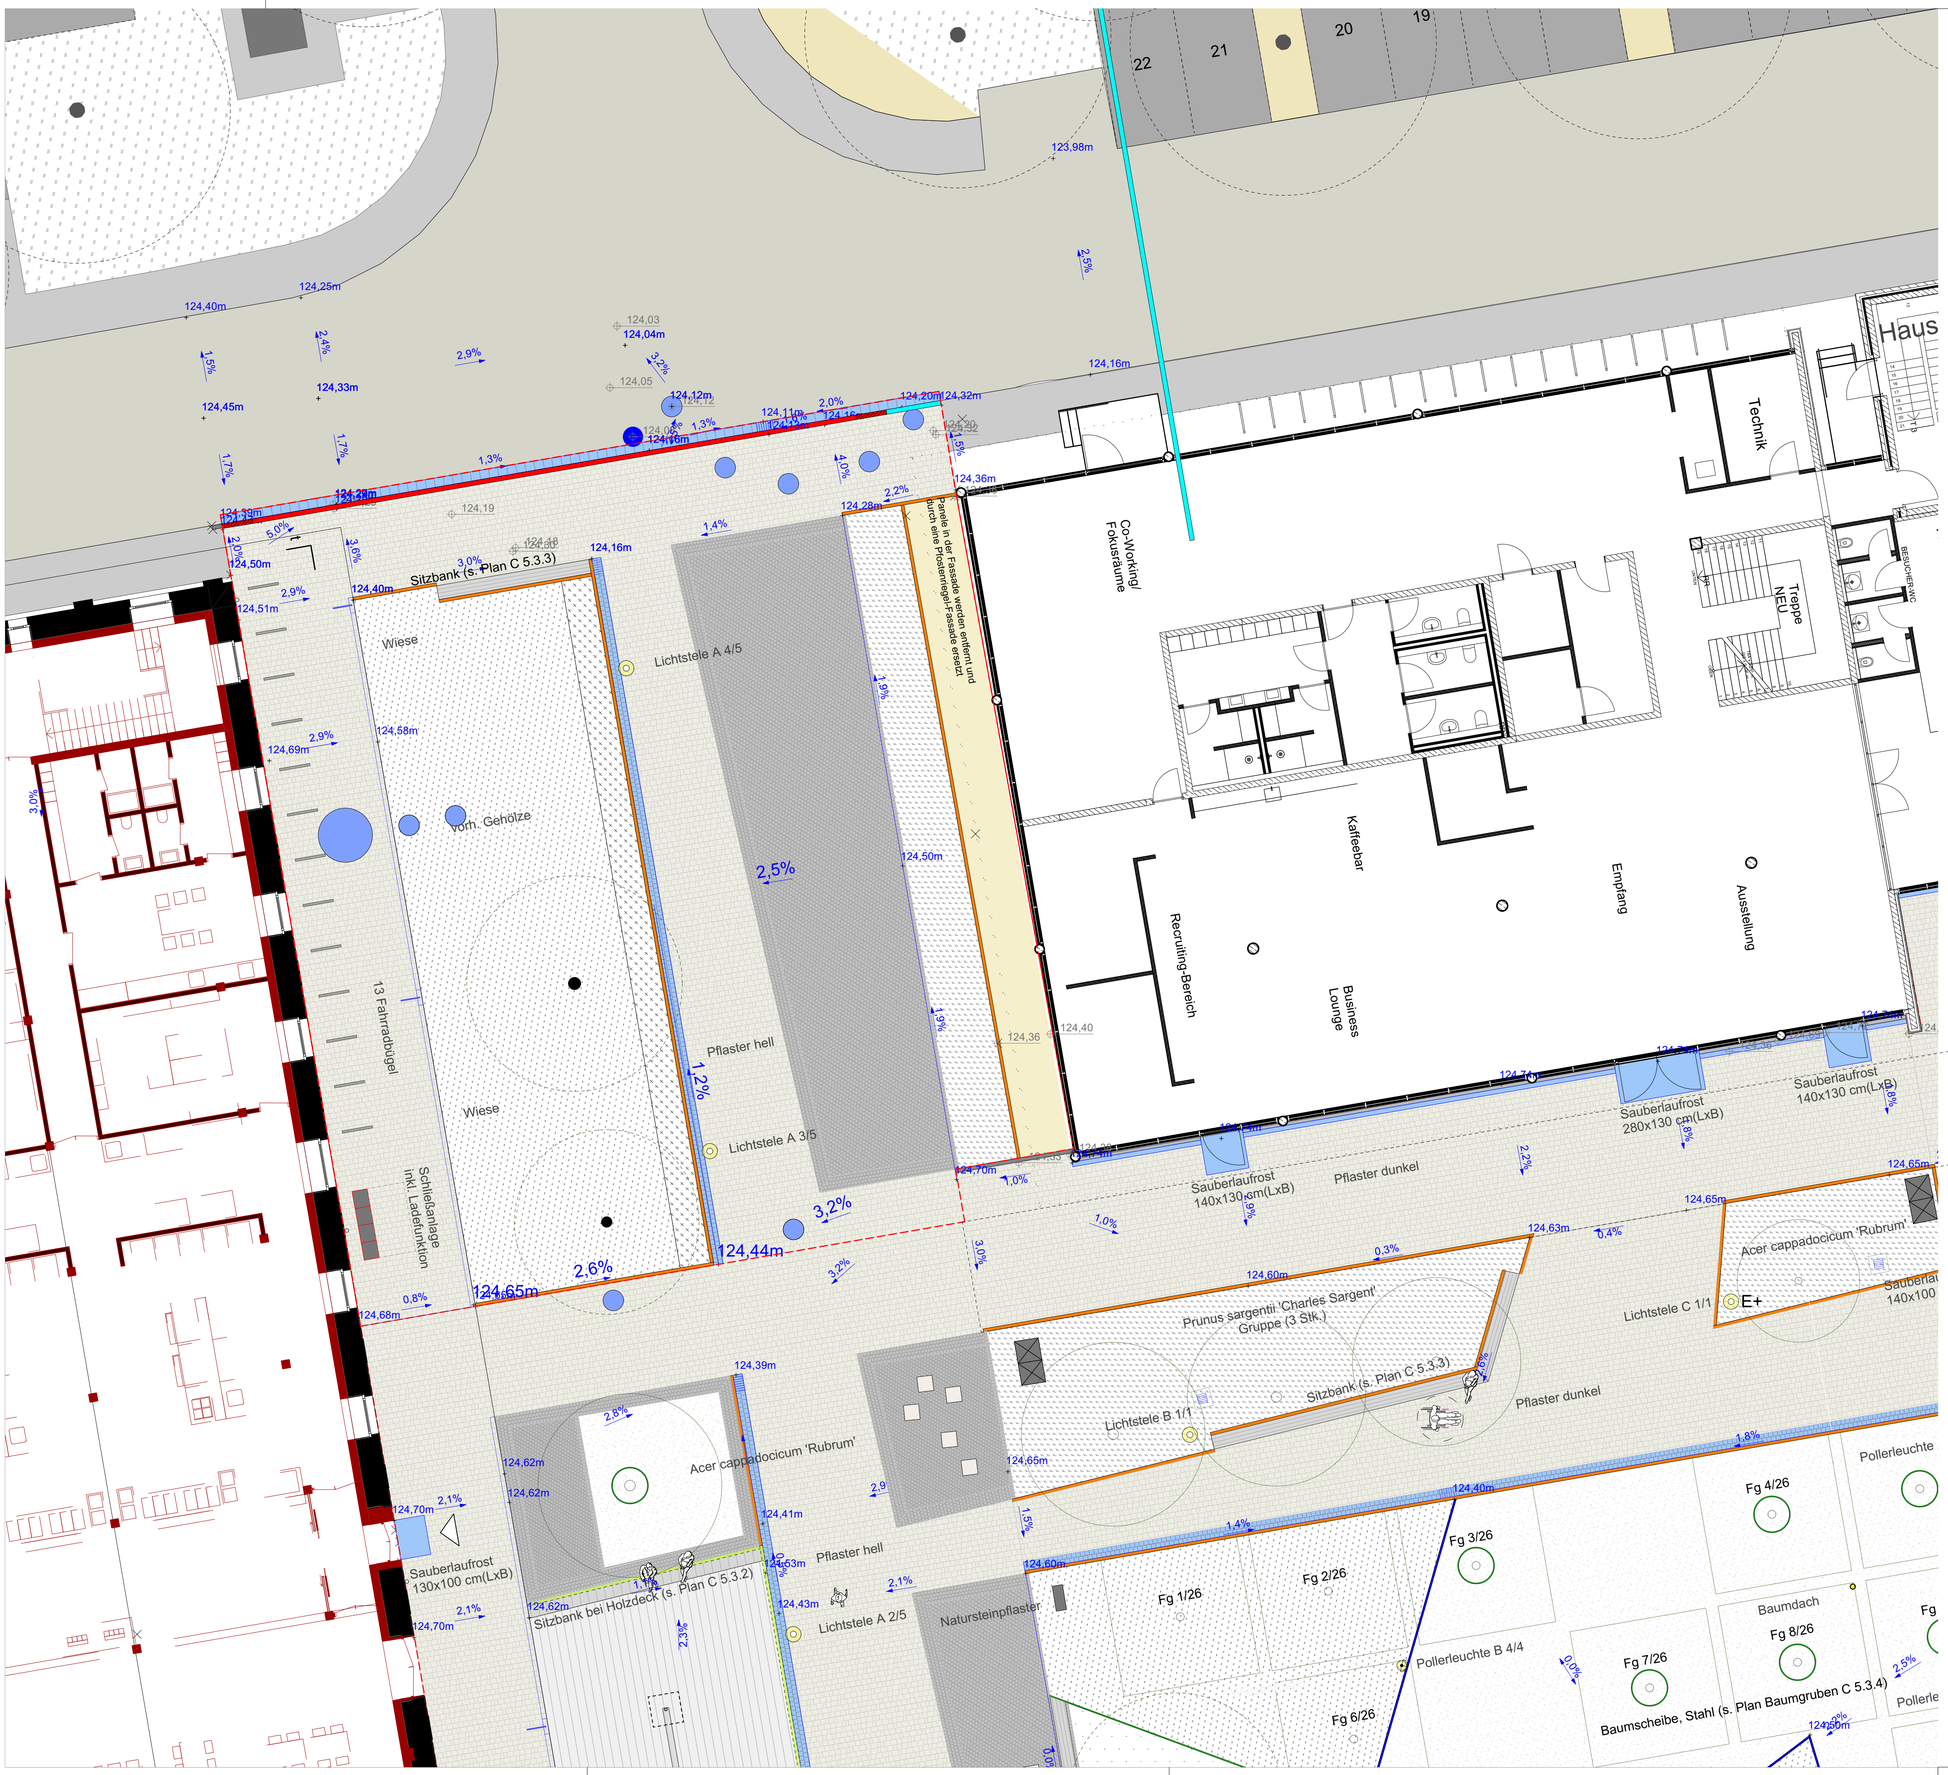

Legende M 1: 200

Planzeichen

- Leistungsgrenzen
  Abschnitt 1: Campus
  Abschnitt 2: Stellplatzanlagen
- 91,10m Höhen, Bestand
- 91,10m Höhen, Planung

Geländeflächen

- Böschungen

Befestigte Flächen

- Betondecke (Platten/ Ortbeton)
- Wassergebundene Decke
- Verbundpflaster, Planstraße, grau
- Betonsteinpflaster, Gehwege, grau
- Pflasterrinne, 2-reihig, grau, 16x16x10cm
- Randeinfassung, Hochbord, Beton, 15/12x30x100cm
- Randeinfassung, Rundbord, Beton, 15/12x30x100cm
- Randeinfassung, Tiefbord, Beton, 10x40x100cm
- Randeinfassung, Tiefbord, Beton, 10x30x100cm
- Randeinfassung, Rasenbord, Beton, 6x25x100cm
- Randeinfassung, Stahlkante

Baukonstruktionen

- Stützmauer
- Blockstufen
- Terrassendeck mit Sitzbankelementen

Einbauten in Außenanlagen

- Abfallbehälter
- Fahrradanlehnbügel
- Sitzelement mit Holzauflage
- Sitzblöcke

Pflanzen

- Gehölz Bestand
- Gehölz Bestand, Rodung
- Gehölz Planung
- Fg Formgehölz Planung
- Heckenpflanzung
- Strauchpflanzung
- Gräser / Stauden
- Rasenfläche
- Wiesenfläche

Baukonstruktionen und technische Anlagen in Außenanlagen

- Lichtstele A, Stella, mit WLAN-Komponenten
- E+ Lichtstele B, Stella, wie A mit 1 x Access-Point
- E+ Lichtstele C, Stella, wie A mit zusätzlichen Elektroeinheiten (2 x 16 A)
- E+ Lichtstele D, Stella, wie A mit zusätzlichen Elektroeinheiten (2 x 16 A und 1x Acesspoint)
- E+ Lichtstele E, Stella, wie A mit zusätzlichen Elektroeinheiten (1 x 16 A + 1 x 32 A und 1x Accesspoint)
- S Leuchtmast mit Scheinwerfern
- Pollerleuchte A, H. 1,3m (Linse 058)
- Pollerleuchte B, H. 1,3m (Linse 088)
- E-Ladesäule / Schließfachanlage mit Ladefunktion
- Straßen- bzw. Hofablauf
- Kastenrinnen/ Fassadenrinnen
- Sauberlaufrost

zu beachten:
Alle Höhen- und Maßangaben sind vom Auftragnehmer vor Beginn der Ausführung zu prüfen. Unstimmigkeiten oder Abweichungen sowie Bedenken sind vor Beginn der Ausführung unverzüglich der Bauleitung mitzuteilen. Der Auftragnehmer hat sich über die genaue Lage der Ver- und Entsorgungsleitungen zu informieren.

Index	Datum	Änderung	Kürzel

Projekt:	**Leipziger Stadtwerke - Campus Südost** Arno-Nitzsche-Straße 35, 04277 Leipzig	Plannr.:	C 5.1.3
		Maßstab:	1:100
Auftraggeber:	**Stadtwerke Leipzig GmbH** Augustusplatz 7, 04109 Leipzig T +49 341 121 6243 www.l.de T +49 341 121 3720 campus-suedost.stadtwerke@l.de		
Planinhalt:	Lageplan Außenanlagen Campus Nord GR		
Planung:	chora blau landschaftsarchitektur Eichenbrink 5	Lph.:	Ausführung
	Unterschrift:	Bearbeiter:	JS
Hochbau:		Datum:	29.01.2025
		Planformat:	A0

Planschlüssel:	LA19013	C 5-1-3	-	LP	Lageplan Campus Nord	250129

Vorabzug