




Südansicht

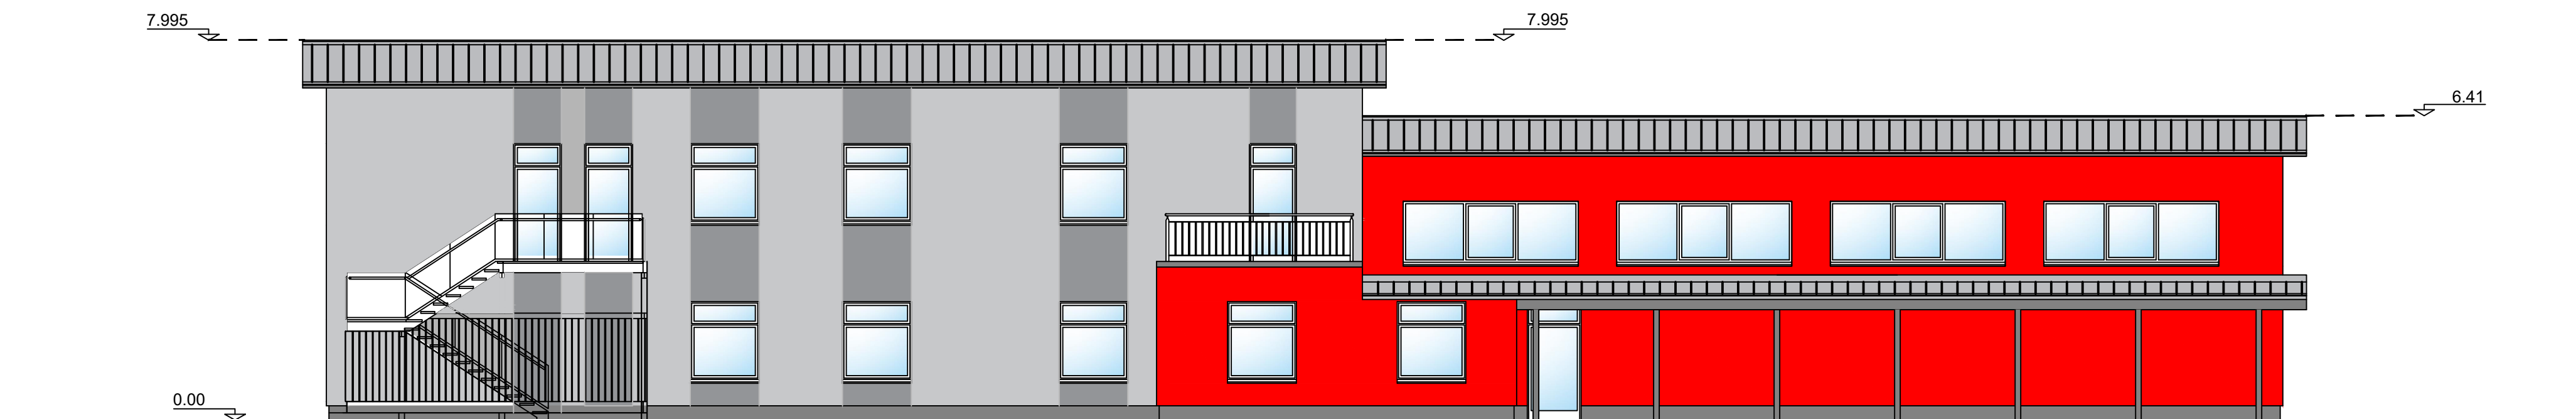

Nordansicht

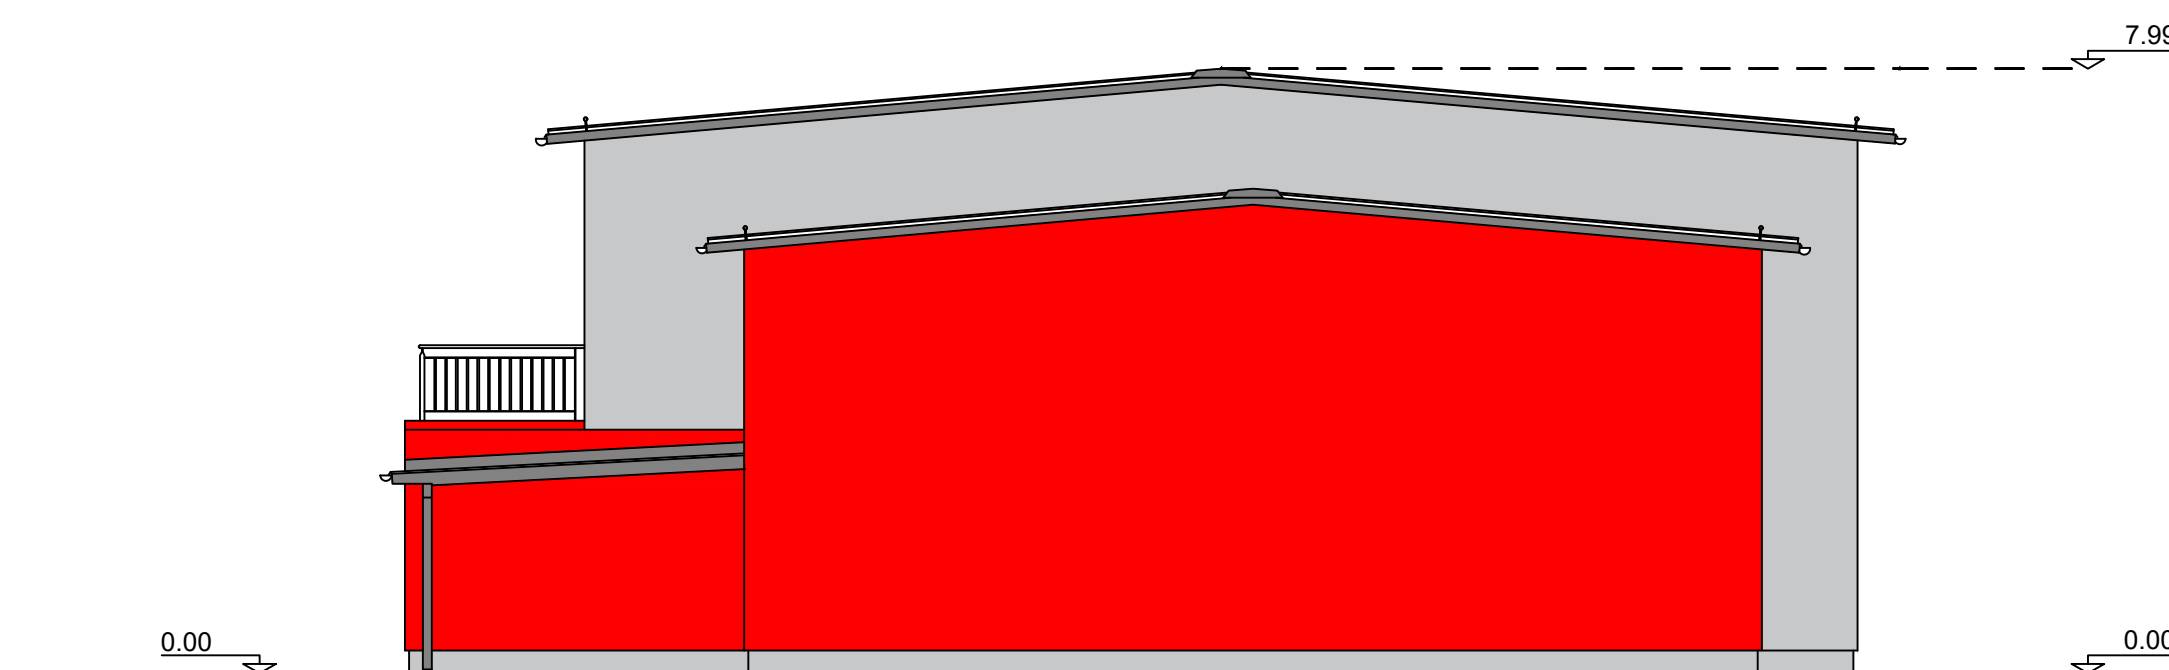

Westansicht

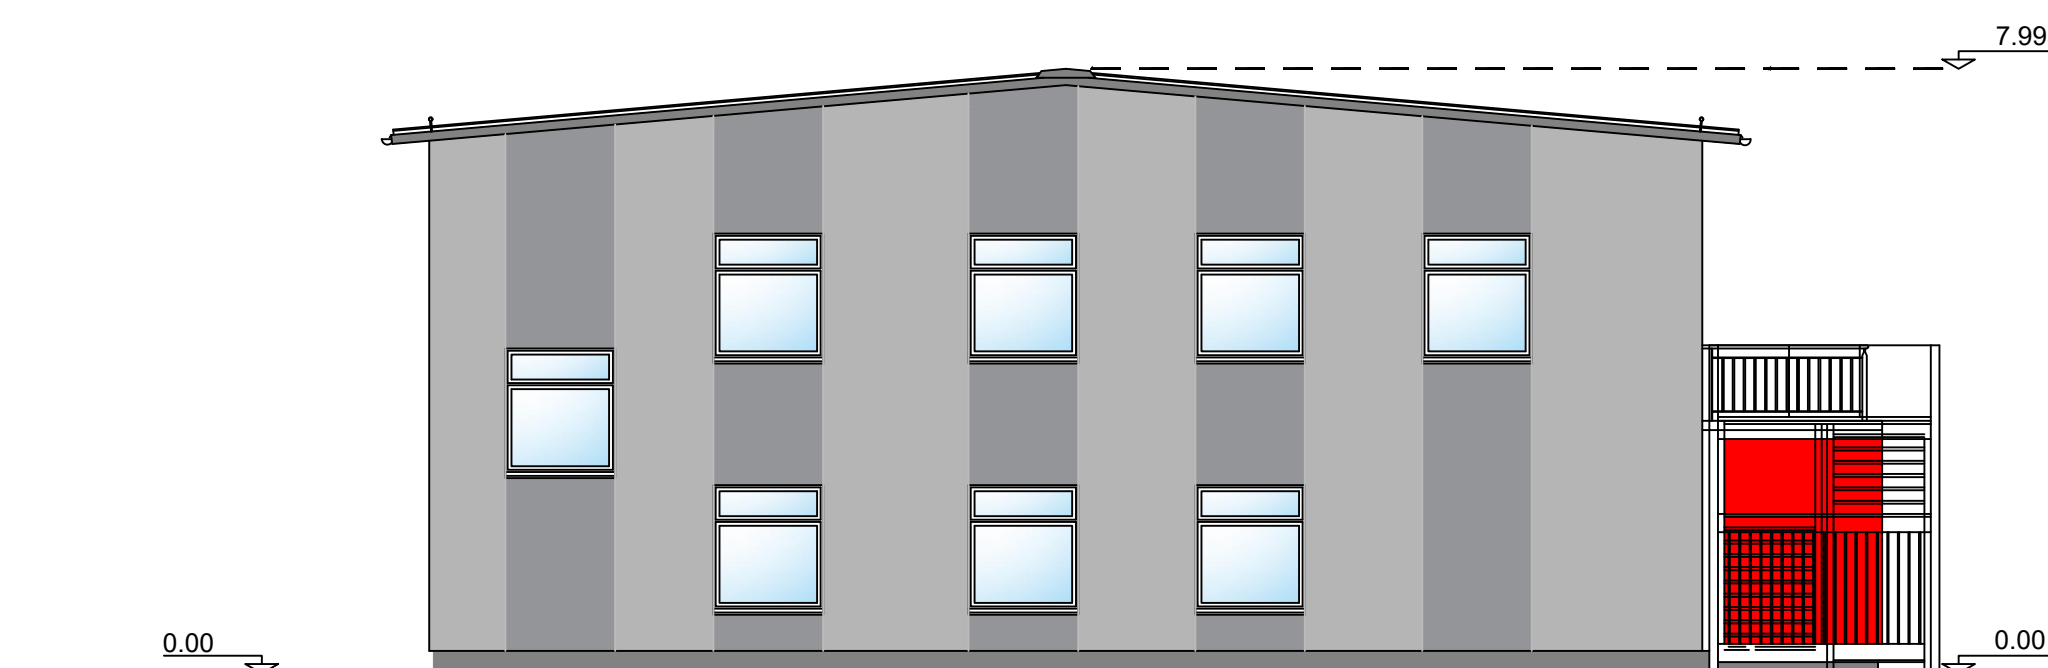

Ostansicht

BAUVORHABEN:  
Neubau Feuerwehrgerätehaus Mitte

BAUHERR:  
Stadt Oebisfelde - Weferlingen  
Lange Str. 12 ,39646 Oebisfelde-Weferlingen

Ansichten

M 1:100